


PŮDORYS 5.NP - VNITŘNÍ VYBAVENÍ

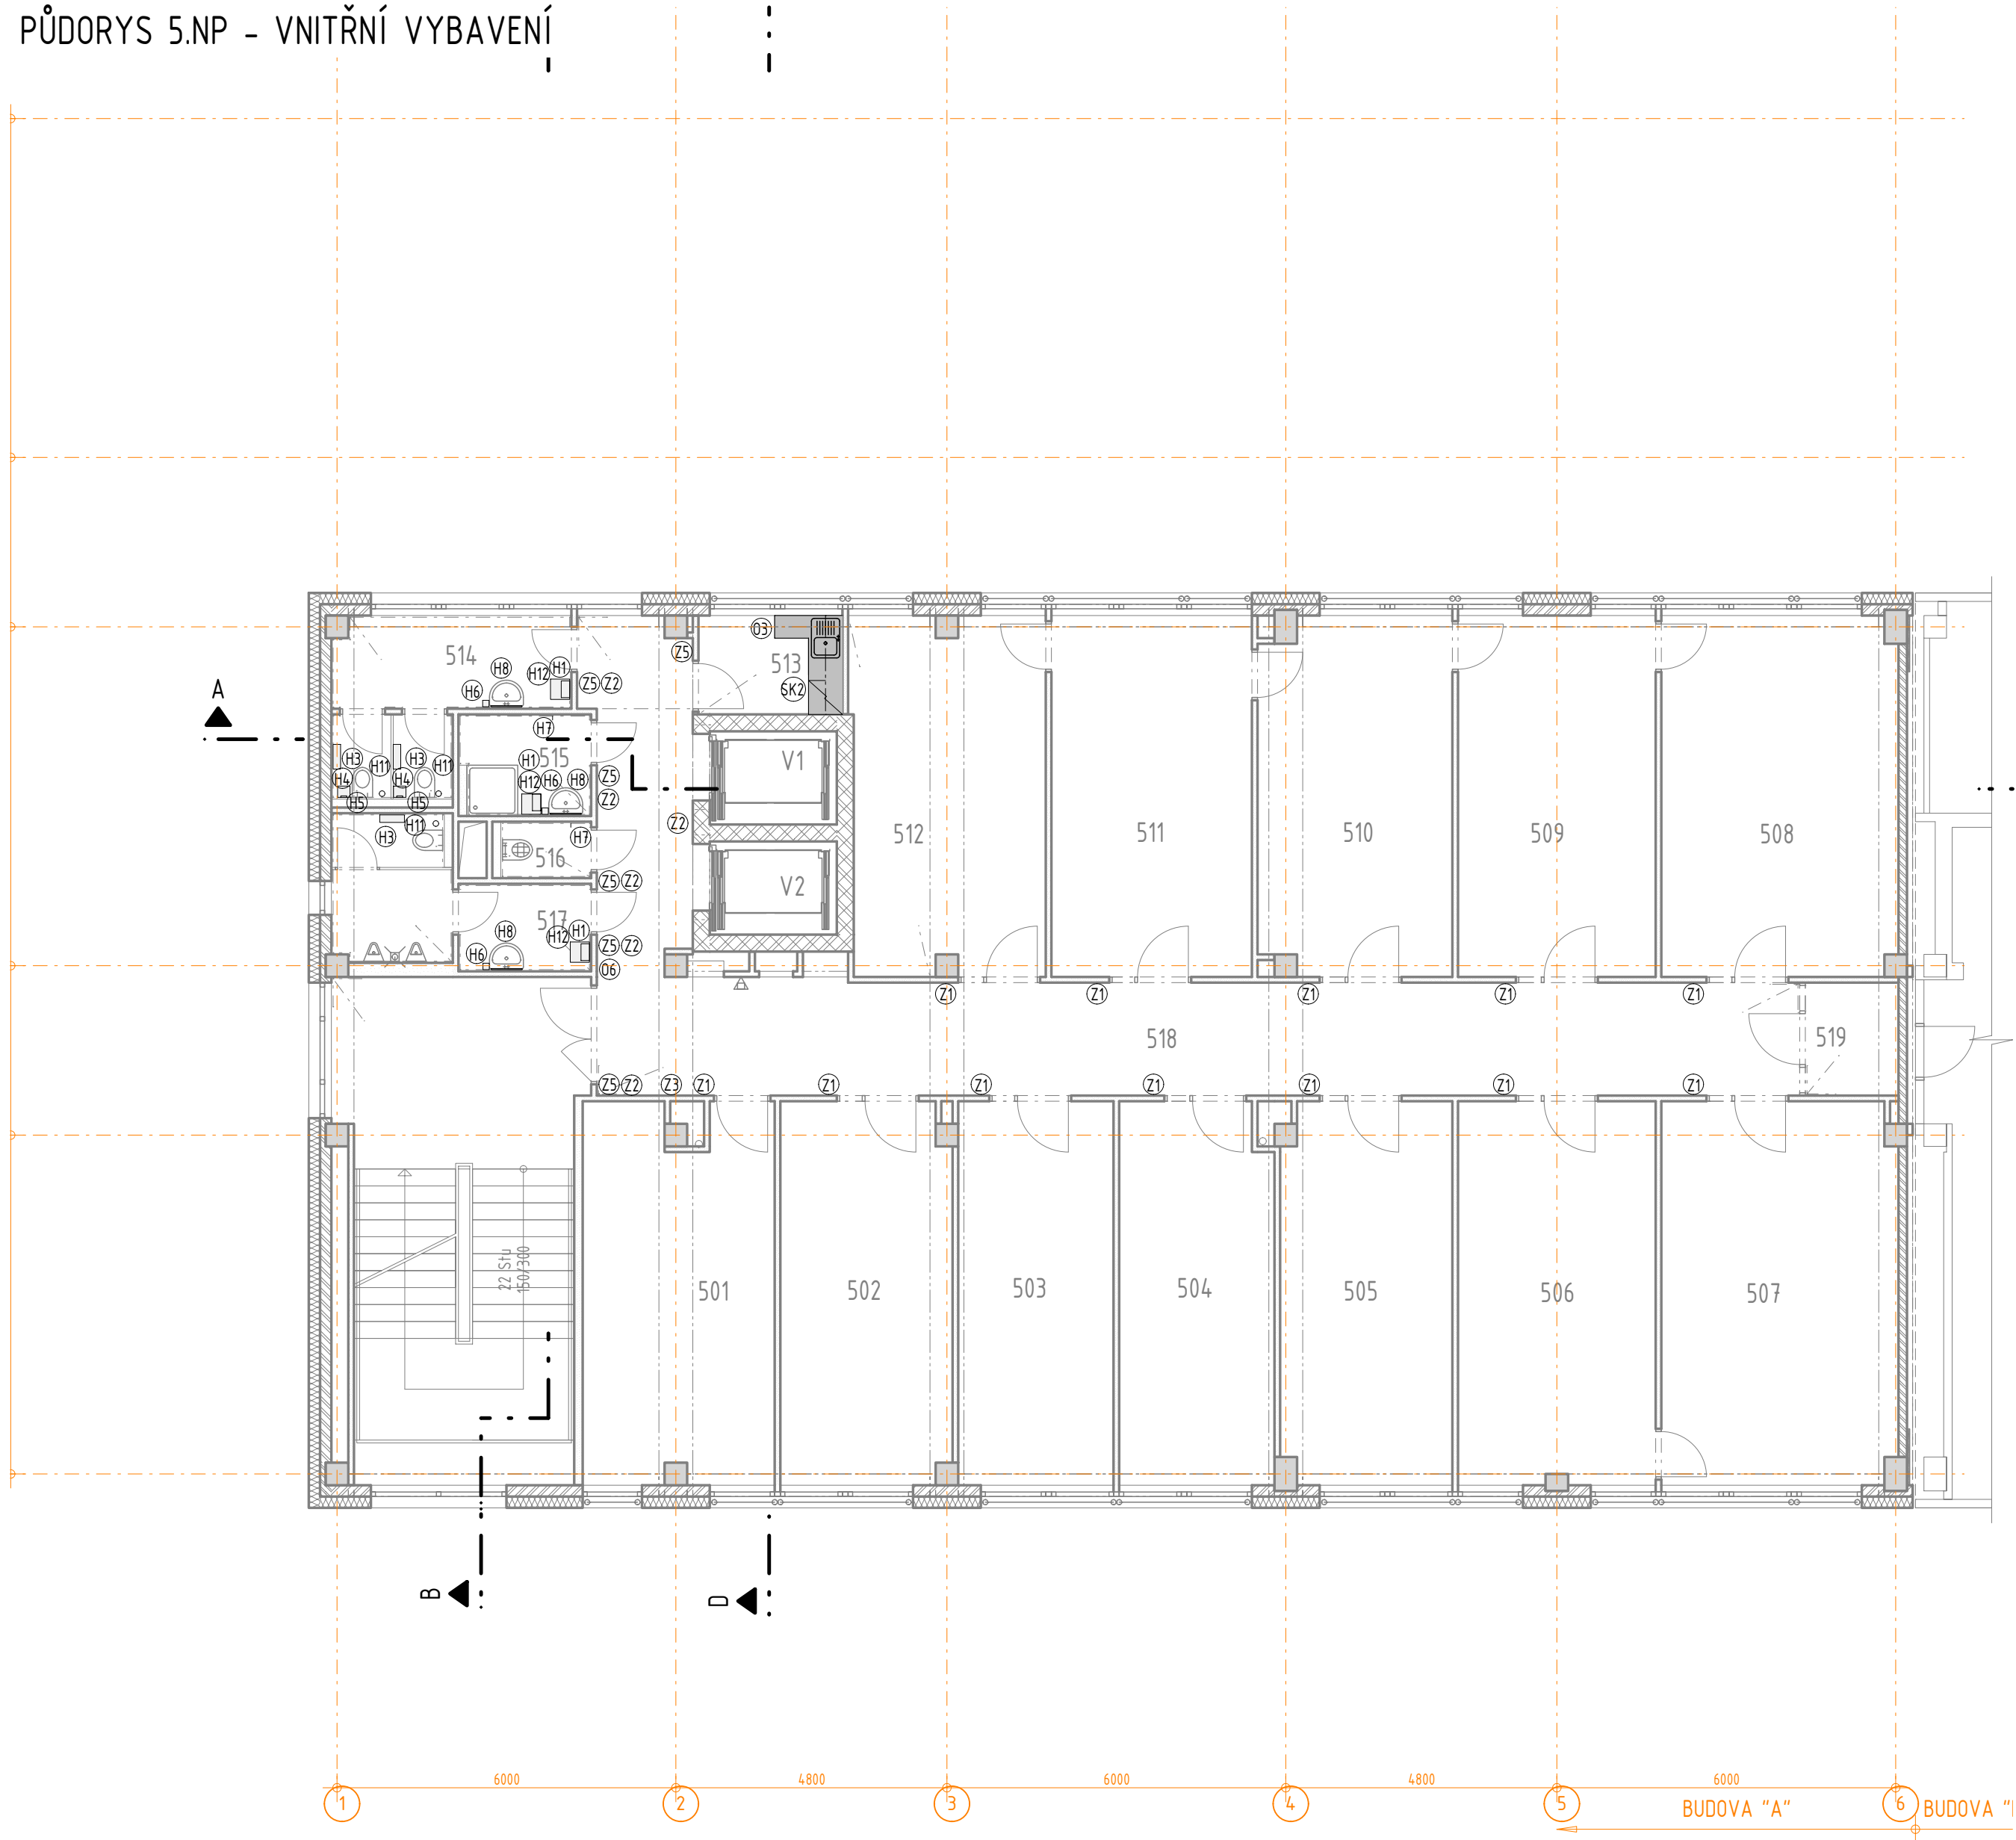

LEGENDA MÍSTNOSTÍ

ČÍSLO	NÁZEV MÍSTNOSTI	PLOCHA	PODLAHA
501	SPRÁVCE BUDOVY - REFERENT BOZP	22.24	KOBEREC
502	KOORDINAČNÍ ZAMĚSTNANCI	20.38	KOBEREC
503	VEDOUČÍ ODDĚLENÍ	18.70	KOBEREC
504	VEDOUČÍ ODDĚLENÍ	18.34	KOBEREC
505	DOZOR PN - EVIDENCE PN	20.35	KOBEREC
506	KONZULTAČNÍ, PORADENSKÁ ČINNOST	23.72	KOBEREC
507	KONZULTAČNÍ, PORADENSKÁ ČINNOST	28.24	KOBEREC
508	ODBORNÉ ZPRACOVÁNÍ, ROZHODNUTÍ	26.66	KOBEREC
509	ODBORNÉ ZPRACOVÁNÍ, ROZHODNUTÍ	22.40	KOBEREC
510	ODBORNÉ ZPRACOVÁNÍ, ROZHODNUTÍ	21.45	KOBEREC
511	ODBORNÉ ZPRACOVÁNÍ, ROZHODNUTÍ	22.72	KOBEREC
512	ODBORNÉ ZPRACOVÁNÍ, ROZHODNUTÍ	21.62	KOBEREC
513	KUCHYŇKA	4.46	KERDLAŽBA DO FLEXI LEP.
514	WC ŽENY	10.30	KERDLAŽBA DO FLEXI LEP.
515	SPRCHA	4.10	KERDLAŽBA DO FLEXI LEP.
516	ÚKLIDOVÁ KOMORA	1.75	KERDLAŽBA DO FLEXI LEP.
517	WC MUŽI	9.22	KERDLAŽBA DO FLEXI LEP.
518	CHODBA	54.05	KERDLAŽBA DO FLEXI LEP.
519	KOPÍRKA	3.30	KERDLAŽBA DO FLEXI LEP.
520	CHODBA	36.77	KERDLAŽBA DO FLEXI LEP.
V1	VÝTAHOVÁ ŠACHTA	3.71	
V2	VÝTAHOVÁ ŠACHTA	3.71	

PLOCHA MÍSTNOSTÍ CELKEM: 398.19

LEGENDA VYBAVENÍ

- 03

LÉKÁRNIČKA MALÁ
- 06

NÁSTĚNNÉ HODINY
- 01

ZÁSOBNÍK NA PAPÍROVÉ UBROUSKY
- 03

ZÁSOBNÍK NA TOALETNÍ PAPÍR
- 04

ODPADKOVÝ KOŠ
- 05

ZÁSOBNÍK HYGIENICKÝCH SÁČKŮ
- 06

DÁVKOVAČ MÝDLA
- 07

VĚŠÁČEK
- 08

ZRCADLO
- 09

MADLO TOALETNÍ
- 10

MADLO UNIVERZÁLNÍ

11

WC SOUPRAVA

12

ODPADKOVÝ KOŠ

21

DVEŘNÍ ŠTÍTEK

22

BRAILLOVO PÍSMO

25

ZNAČENÍ WC A ZÁZEMÍ

5K2

KUCHYŇSKÉ SKŘÍNKY

POZNÁMKA:  
PŘED ZAHÁJENÍM STAVEBNÍCH PRACÍ NUTNO PŘEDEM ZKONTROLOVAT VŠECHNY MÍRY A OVĚŘIT  
S PROJEKTOVOU DOKUMENTACÍ

±0,000 = 417,400 m.n.m.

SOUŘADNICOVÝ SYSTÉM: JTSK  
VÝŠKOVÝ SYSTÉM: B.p.v.

ZMĚNY	c	DATUM	PODPIS	
	b			
	a			

INVESTOR:

Česká republika - ČSSZ

Česká republika - ČSSZ  
Křížová 25, 225 08 Praha 5  
tel.: +420 257 061 111, fax: +420 257 062 860  
e-mail: posta@cssz.cz

PROJEKTANT:

ZODP. PROJEKTANT: Ing. arch. Aleš REISKÝ

VYPRACOVAL: Ing.arch. Pavla WOLFOVÁ

KONTROLOVAL: Ing. Martin ULIČNÝ

TECHNICO

TECHNICO Opava s.r.o.  
Hradecká 1576/51, 746 01 Opava  
tel: 553 760 970, e-mail: info@technico.cz

ČÁST DOKUMENTACE:

D.1.4. TECHNIKA PROSTŘEDÍ STAVEB

OSSZ Trutnov - rekonstrukce budovy "A" (i.č. akce SMVS : 113V222002201)	FORMÁT	6 ×A4
	DATUM	10/2013
	STUPEŇ	DPS
	ZAKÁZKOVÉ ČÍSLO	TO-426-DPS
K.ú. TRUTNOV, parc.č. st.4427/2	MĚŘITKO:	ČÍSLO VÝKRESU:
5.NP - VNITŘNÍ VYBAVENÍ	1:100	D.1.4.9.b.3.06.