


PŮDORYS 3.NP - PODLAHY, SPÁROŘEZ DLAŽEB

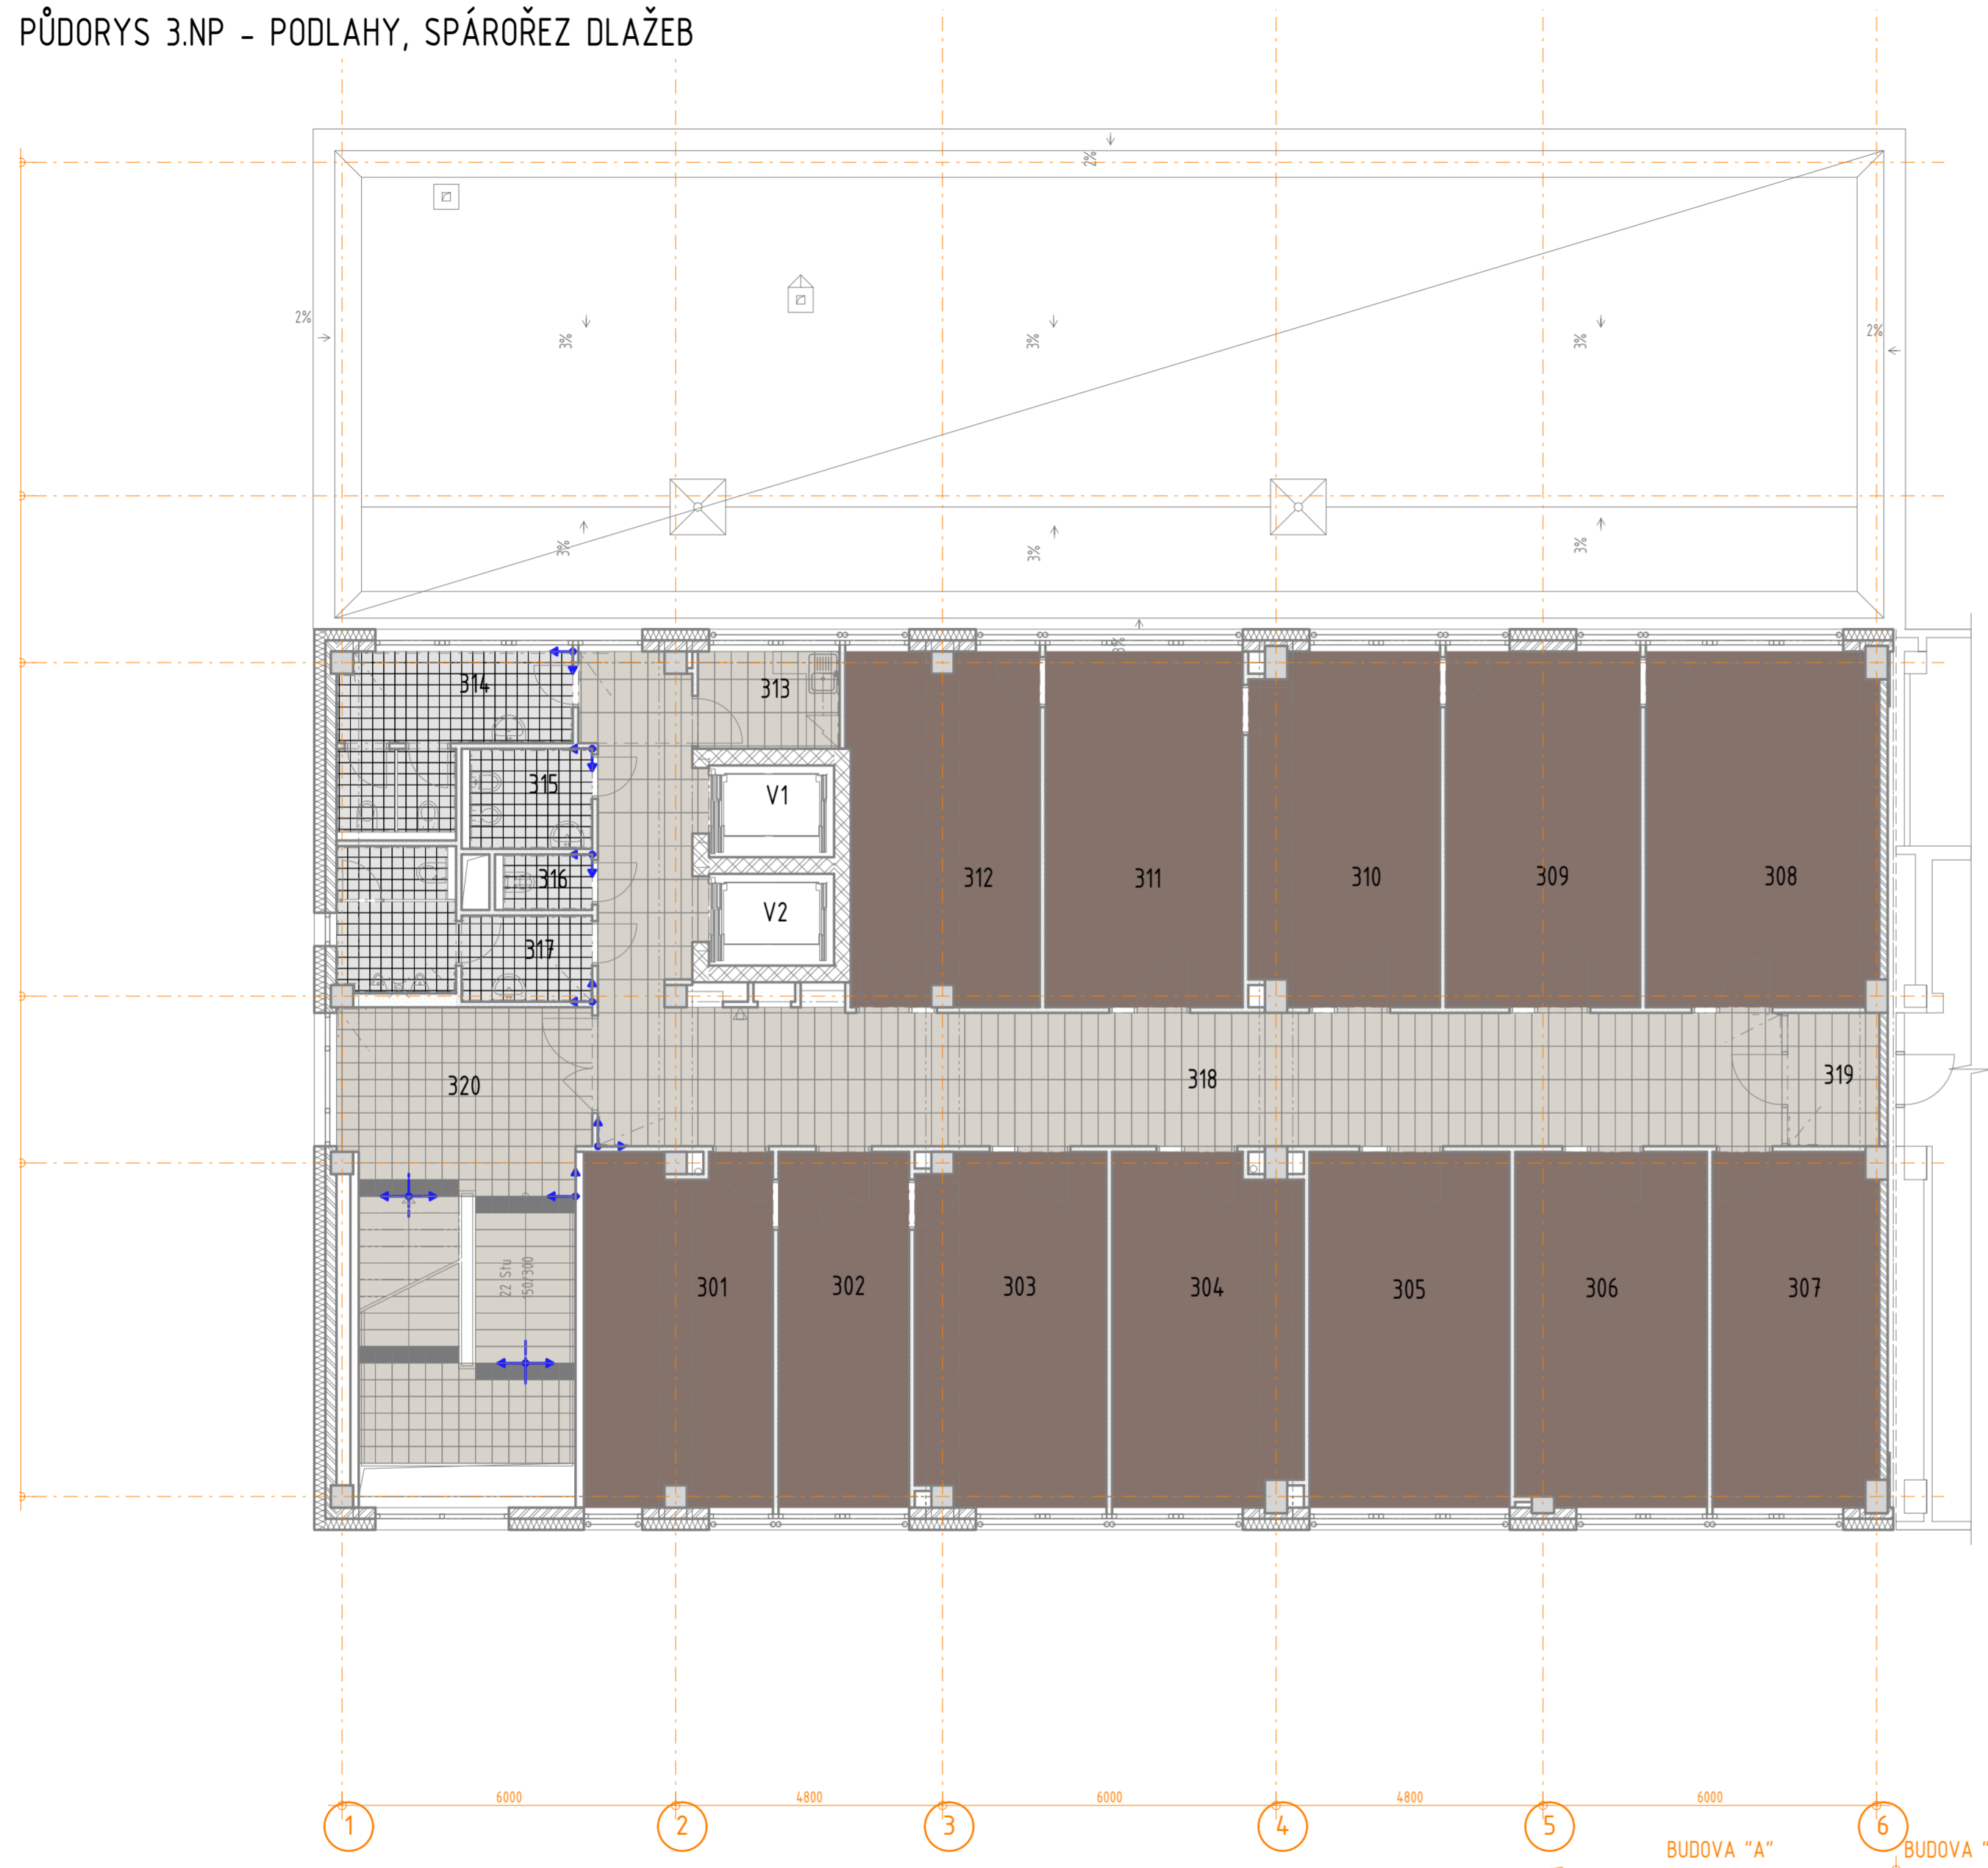


LEGENDA MÍSTNOSTÍ

ČÍSLO	NÁZEV MÍSTNOSTI	PLOCHA	PODLAHA
301	TAJEMNICE LÉKAŘŮ	21.20	KOBEREC
302	SPISOVNA	15.04	KOBEREC
303	TAJEMNICE LÉKAŘŮ	21.52	KOBEREC
304	VEDOUcí ODĎĚLENÍ	21.18	KOBEREC
305	KANCELÁŘ LÉKAŘI	23.04	KOBEREC
306	KANCELÁŘ LÉKAŘI	21.94	KOBEREC
307	KANCELÁŘ LÉKAŘI	18.95	KOBEREC
308	KONZULTAČNÍ, PORADENSKÁ ČINNOST	26.63	KOBEREC
309	KONZULTAČNÍ, PORADENSKÁ ČINNOST	22.40	KOBEREC
310	KONZULTAČNÍ, PORADENSKÁ ČINNOST	21.38	KOBEREC
311	KONZULTAČNÍ, PORADENSKÁ ČINNOST	22.72	KOBEREC
312	VEDOUcí ODĎĚLENÍ	21.62	KOBEREC
313	KUCHYŇKA	4.46	KER.DLAŽBA DO FLEXI LEP.
314	WC ŽENY	10.30	KER.DLAŽBA DO FLEXI LEP.
315	HYGIENICKÁ KABINA	3.96	KER.DLAŽBA DO FLEXI LEP.
316	ÚKLIDOVÁ KOMORA	1.60	KER.DLAŽBA DO FLEXI LEP.
317	WC MUŽI	9.22	KER.DLAŽBA DO FLEXI LEP.
318	CHODBA	62.57	KER.DLAŽBA DO FLEXI LEP.
319	KOPÍRKA	3.96	KER.DLAŽBA DO FLEXI LEP.
320	CHODBA	33.77	KER.DLAŽBA DO FLEXI LEP.
V1	VÝTAHOVÁ ŠAČHTA	3.71	
V2	VÝTAHOVÁ ŠAČHTA	3.71	

PLOCHA MÍSTNOSTÍ CELKEM: 394,88

POZNÁMKA:

- BĚHEM REALIZACE STAVBY JE NUTNÉ ZOHLEDNIT POŽADAVKY JEDNOTLIVÝCH PROFESÍ, UVEDENÉ V JEDNOTLIVÝCH DÍLČÍCH ČÁSTECH TĚTO PD (ZTI, VZT, VYTÁPĚNÍ, ELEKTRO ATD.).
- PŘED VÝROBOU JEDNOTLIVÝCH STAVEBNÍCH PRVKŮ JE NUTNÉ OVĚŘIT PŘESNÉ ROZMĚRY V MÍSTĚ OSAZENÍ NA STAVBĚ. VZHLEDEM K TOLERANCÍM SE MOHOU VYSKYTNOUT ROZMĚROVÉ ODCHYLKY OPROTI PROJEKČNÍMU NÁVRHU.
- PŘI MONTÁŽI A KOTVENÍ STAVEBNÍCH PRVKŮ A PŘI DOKONČOVACÍCH PRÁČÍCH JE NUTNÉ RESPEKTOVAT DILATAČNÍ KONSTRUKCE A PODKLADU A REALIZACI A POSTUP TOMU PŘÍZPŮSOBIT. V MÍSTĚ DILATAČNÍ BUDOU OSAZENY DILATAČNÍ LIŠTY, V MÍSTĚ PŘECHODU MATERIÁLU BUDOU OSAZENY PŘECHODOVÉ LIŠTY.
- KOTVENÍ ROZVODŮ A INSTALACÍ, JEJICH ZÁVĚSY A POMOČNÉ OSAZOVACÍ KONSTRUKCE, VČETNĚ KOTVENÍCH PRVKŮ, JSOU DODÁVKOU JEDNOTLIVÝCH PROFESÍ.
- STÁVAJÍCÍ STAV ZAKRESLEN DĚ PROJEKTOVÉ DOKUMENTACE - REKONSTRUKCE VÝROBY Z ROKU 1982 POSKYTNUTÉ INVESTOREM VČETNĚ PŘEVZETÍ OSOVOHÉHO A VÝŠKOVÉHO USPOŘÁDÁNÍ OBJEKTU.
- ±0,000 ODPOVÍDÁ ÚROVNI 1.NP SOUSEDNÍHO OBJEKTU - BUDOVA "B"

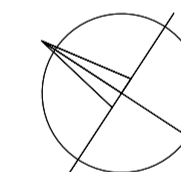

±0,000 = 417,400 m.n.m.

SOUŘADNICOVÝ SYSTÉM: JTSK
VÝŠKOVÝ SYSTÉM: B.p.v.

ZMĚNY	DATUM	PODPS
c		
b		
a		

INVESTOR:

Česká republika - ČSSZ	Česká republika - ČSSZ Křížová 25, 225 08 Praha 5 tel.: +420 257 061 111, fax: +420 257 062 860 e-mail: posta@cssz.cz
-------------------------------	---

PROJEKTANT:

ZODP. PROJEKTANT:	Ing. arch. Aleš REISKÝ	TECHNICO TECHNICO Opava s.r.o. Hradecká 1576/51, 748 01 Opava tel: 553 760 970, e-mail: info@technico.cz
VYPRACOVAL:	Ing. arch. Aleš REISKÝ	
KONTROLOVAL:	Ing. Martin ULIČNÝ	

ČÁST DOKUMENTACE:

D.1.4.9. VNITŘNÍ VYBAVENÍ - INTERIÉR

OSSZ Trutnov - rekonstrukce budovy "A" (i.č. akce SMVS : 113V222002201) K.ú. TRUTNOV, parc.č. st.4427/2 3.NP - PODLAHY, SPÁROŘEZ DLAŽEB	FORMÁT	6 × A4
	DATUM	10/2013
	STUPEŇ	DPS
	ZAKÁZKOVÉ ČÍSLO	TO-426-DPS
MĚŘÍTKO:	ČÍSLO VÝKRESU:	
	1:100	D.1.4.9.b.1.04.

LEGENDA POVRCHŮ:

KERAMICKÁ DLAŽBA 300/600 ŠEDÁ, SLINUTÝ STŘEP	KERAMICKÁ DLAŽBA 200/200 SVĚTLÉ ŠEDÁ	ZÁTĚŽOVÝ KOBEREC, SMYČKOVÝ HNĚDÁ
KERAMICKÁ DLAŽBA 300/300 ŠEDÁ, SLINUTÝ STŘEP - TMAVĚ ŠEDÁ, SLINUTÝ STŘEP - (NÁSTUPNÍ A VÝSTUPNÍ STUPEŇ)	PŘÍRODNÍ LINOLEUM, TL. 2,5 mm SV. ŠEDÁ	VZTAŽNÝ BOD - POČÁTEK A SMĚR KLADENÍ

POZNÁMKA:
 SPÁROVACÍ TMEL DLAŽEB - BARVA SV. ŠEDÁ. SOKL V. 70 mm Z POUŽ. DLAŽBY.
 NÁŠLAPNICE SCHODIŠŤOVÝCH STUPŇŮ BUDOU OBLOŽENY KERAMICKOU DLAŽBOU.
 HRANY STUPŇŮ BUDOU OPATŘENY HLINÍKOVOU LIŠTOU V ROVINĚ DLAŽBY, KTERÁ ZÁROVEŇ KRYJE HRANU PLECHOVÉ PODSTUPNICE. PRVNÍ A POSLEDNÍ STUPEŇ V RAMENI BUDE PROVEDEN V KONTRASTNÍM ODSŤINU DLAŽBY.
 PODLAHY MUSÍ SPLŇOVAT ČSN 73 4505. SOUČÍNĚTEL SMYKOVÉHO TRĚNÍ - MIN. 0,5.
 SOKL KOBERCE - KOBERCOVÁ LIŠTA V. 50 mm, PRO VLEPENÍ PÁSU POUŽ. KOBERCE.