
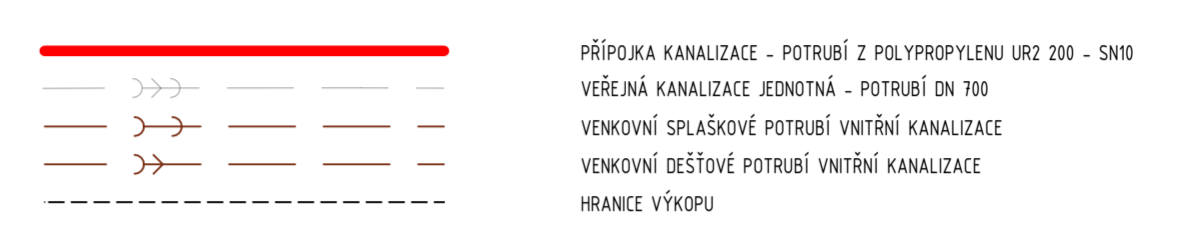
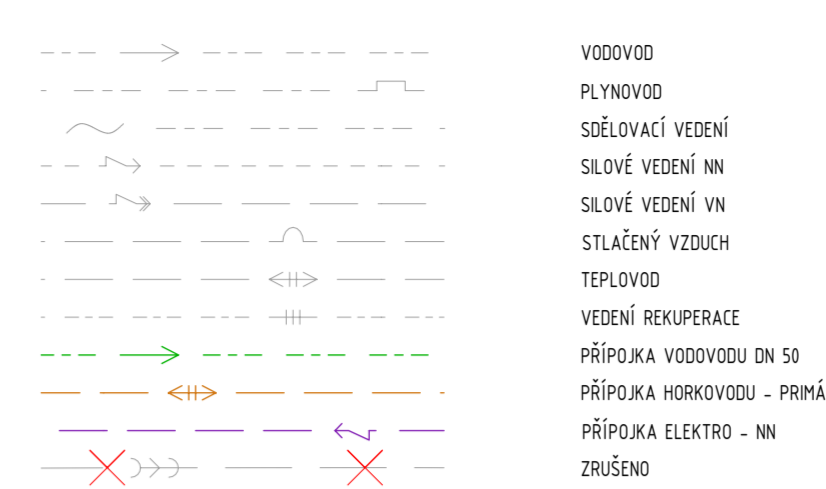


PŘÍPOJKA KANALIZACE - SITUACE

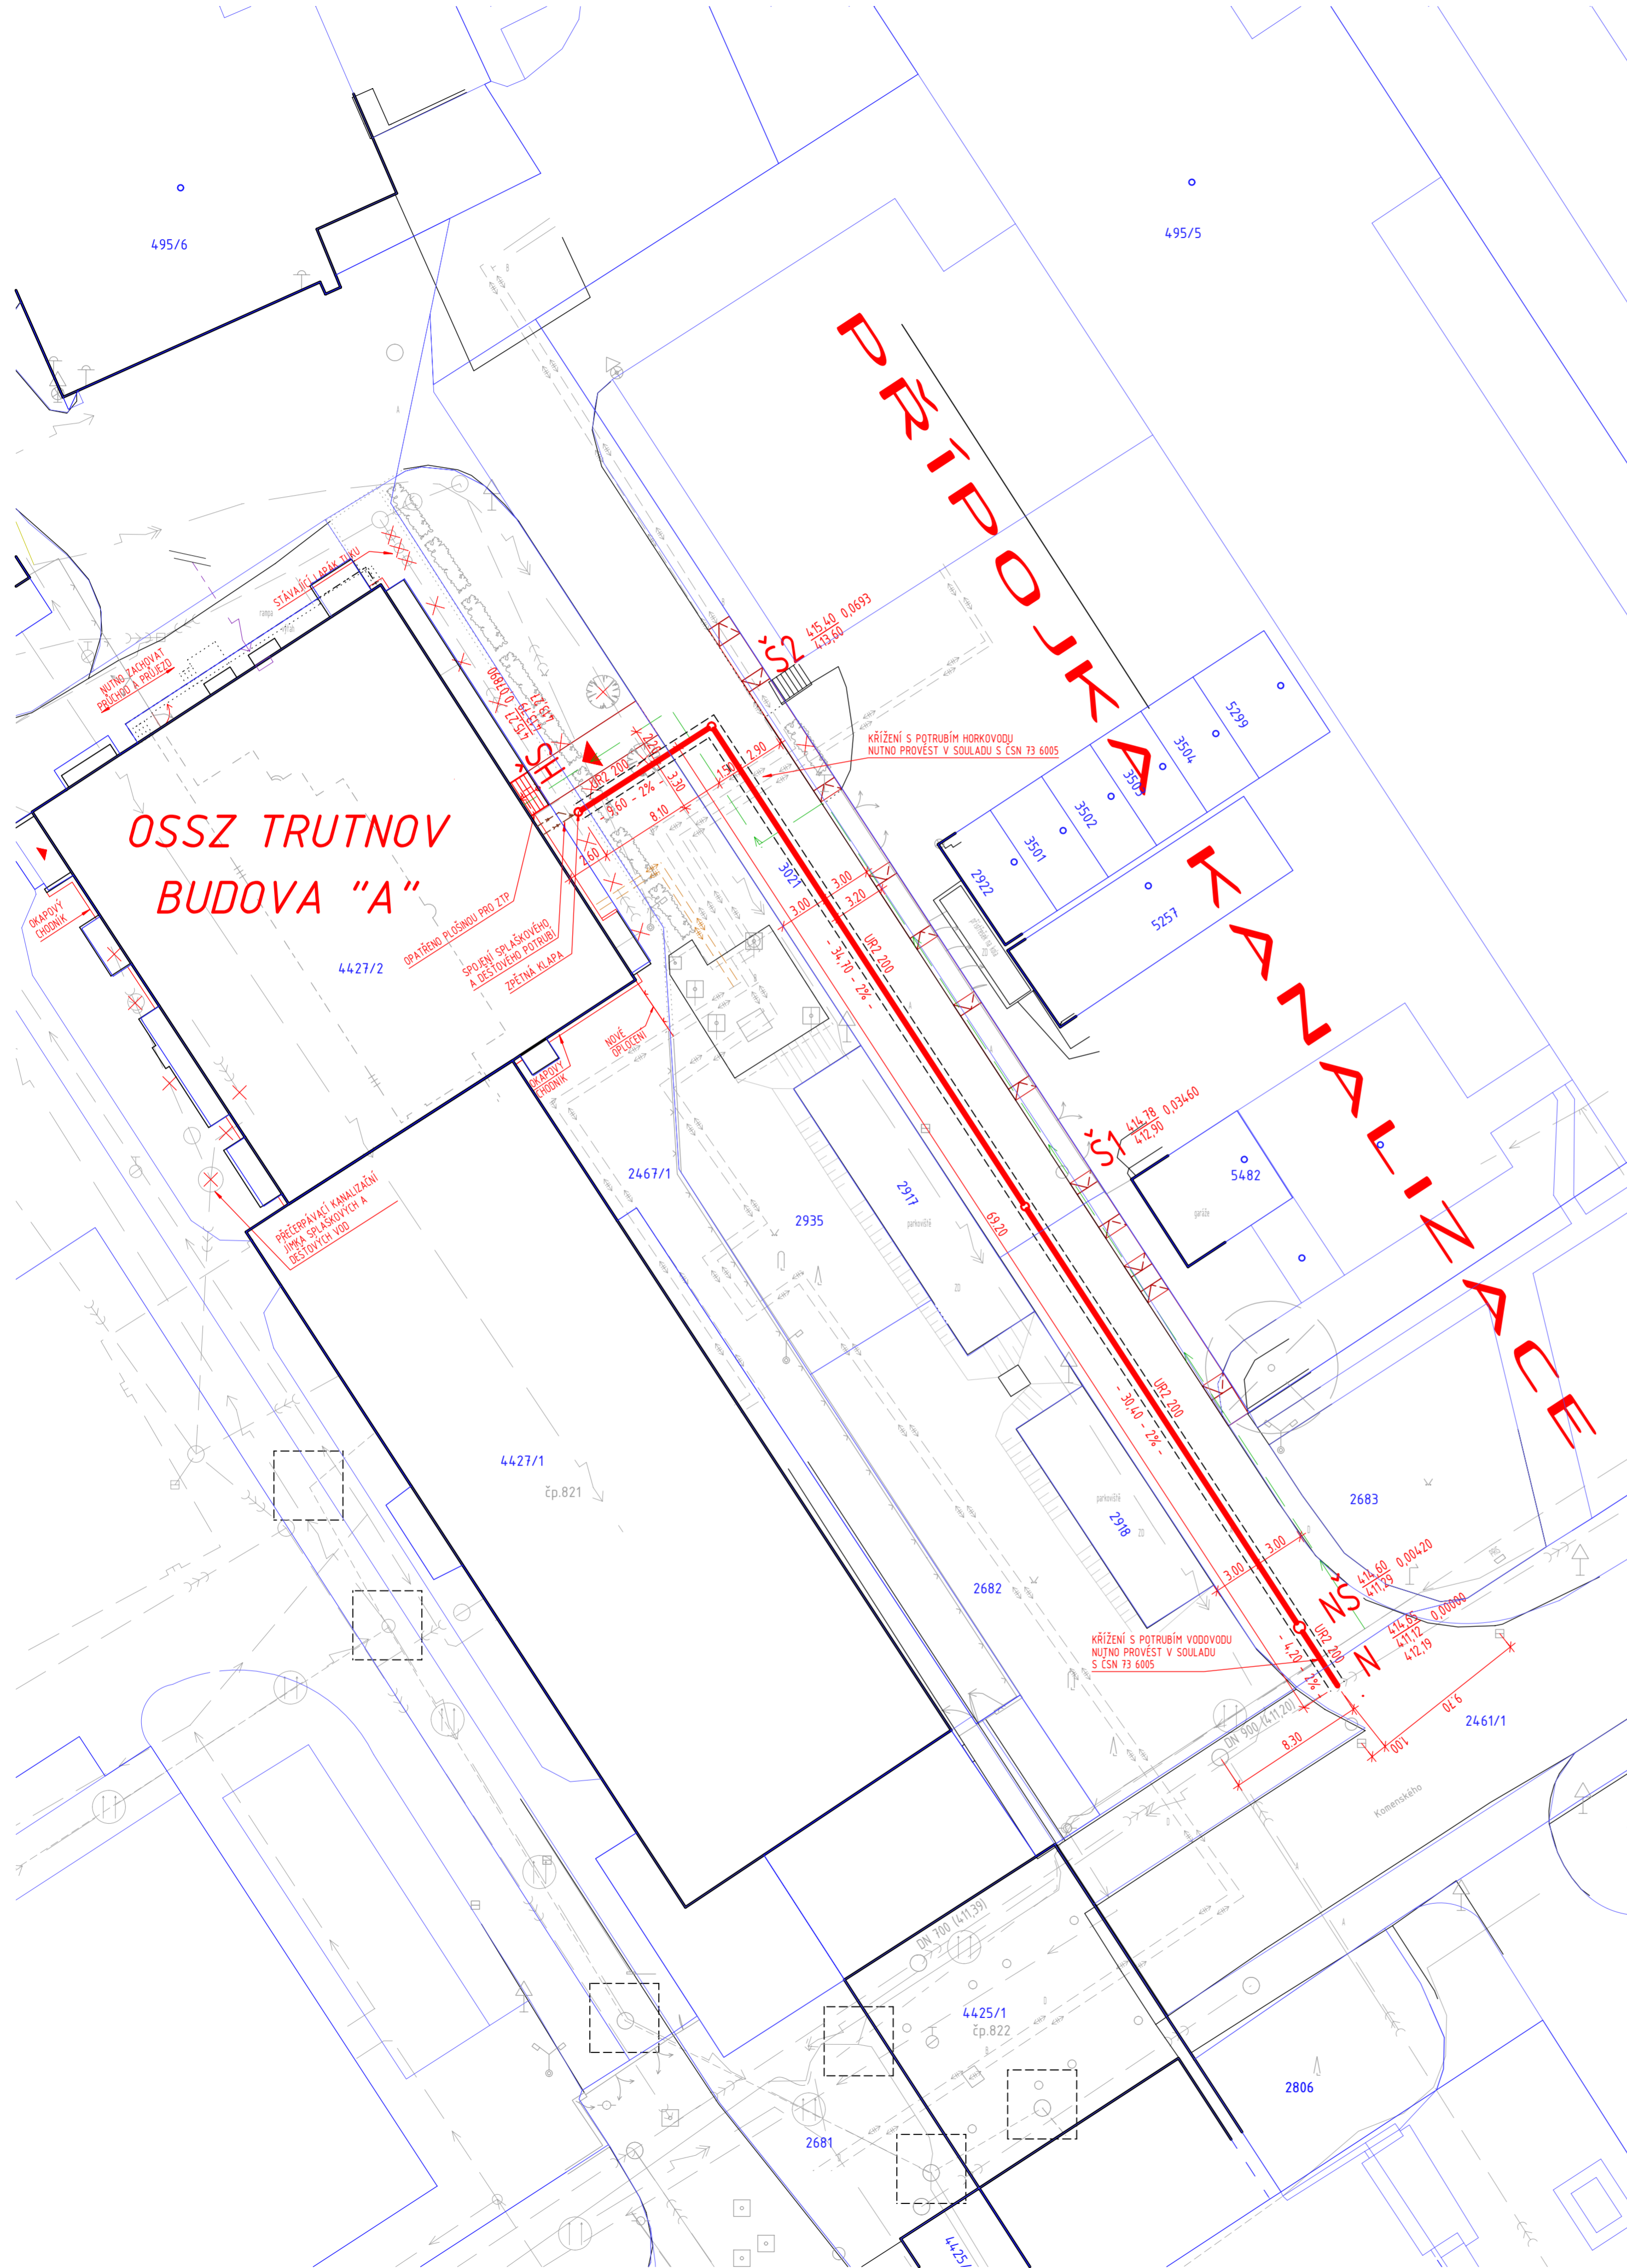


NAPOJENÍ KANALIZAČNÍ PŘÍPOJKY UR2 200
 NA VEŘEJNÝ KANALIZAČNÍ ŘÁD BETON DN 900
 NAPOJENÍ DO HORNÍHO KVADRANTU PROFILU STOKY
 JÁDROVÉ ODVRTÁNÍ OTVORU A OSAZENÍ SEDLOVÉHO KUSU

NAPOJOVACÍ ŠACHTA
 OSAZENA NA PŘÍPOJCE V BLÍZKOSTI NAPOJENÍ NA STOKU
 NAPOJENÍ DO ŠACHTOVÉHO DNA
 KRUHOVÁ ŠACHTA DN 600 Z POLYPROPYLENU
 LITINOVÝ POKLOP POJÍZDNÝ TŘ. D 400 PRO ZATÍŽENÍ 40 t

REVIZNÍ KRUHOVÁ ŠACHTA DN 315 Z POLYPROPYLENU
 NAPOJENÍ DO ŠACHTOVÉHO DNA
 LITINOVÝ POKLOP POJÍZDNÝ TŘ. D 400 PRO ZATÍŽENÍ 40 t

HLAVNÍ PŘÍPOJKOVÁ ŠACHTA
 KRUHOVÁ ŠACHTA DN 600 Z POLYPROPYLENU
 NAPOJENÍ POMOCÍ SPOJKY IN-SITU
 LITINOVÝ POKLOP POCHOZÍ TŘ. A15 PRO ZATÍŽENÍ 15 t
 VYBAVENA ARMATUROU PROTI ZPĚTNÉMU VZDUTÍ

LEGENDA ZNAČENÍ

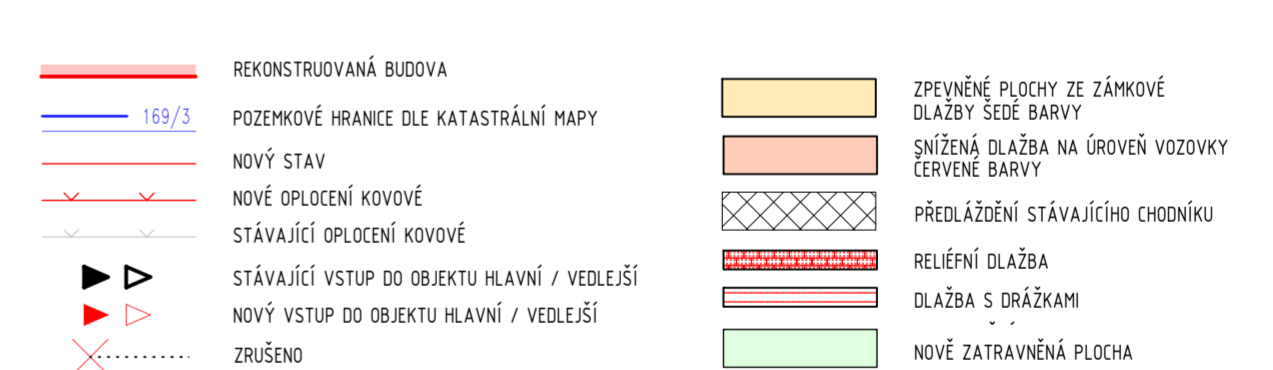

TRASY A HLUBKY SÍTÍ TECHNICKÉHO VYBAVENÍ JSOU PŘEVZATY Z DOSTUPNÝCH PODKLADŮ JEDNOTLIVÝCH SPRÁVCŮ A JSOU ZAKRESLENY POUZE ORIENTAČNĚ PŘED ZAČETÍM STAVEBNÍCH PRACÍ NUTNO POŽÁDAT SPRÁVCE O JEJICH VYTÝČENÍ, ABY NEDOSLO K JEJICH POŠKOZENÍ V PRŮBĚHU PROVÁDĚNÍ PRACÍ. PŘI REALIZACI BUDOU DODRŽENA OCHRANNÁ PÁŠMA SÍTÍ OD LÍCE POTRUBÍ - VODOVOD A KANALIZACE 1,5 m, HORKOVOD 2,5 m

±0,000 = 417,400 m.n.m. SOUŘADNICOVÝ SYSTÉM: JTSK
 VÝŠKOVÝ SYSTÉM: B.p.v.

ZMĚNY	DATUM	PODPIS
a		
b		
c		

INVESTOR: Česká republika - ČSSZ	Česká republika - ČSSZ Křížová 25, 225 08 Praha 5 tel.: +420 257 061 111, fax: +420 257 062 960 e-mail: posta@cssz.cz
--------------------------------------------	---

PROJEKTANT: ZODP. PROJEKTANT: Ing. Jana JAHODOVÁ VYPRACOVAL: Ing. Vlasta HORÁKOVÁ KONTROLOVAL: Ing. Martin ULČINÝ	TECHNICO Opava s.r.o. Hradecká 1570/51, 746 01 Opava tel. 553 760 970, e-mail: info@technico.cz
---	---

ČÁST DOKUMENTACE: D.2. DOKUMENTACE TECHNICKÝCH A TECHNOLOGICKÝCH ZAŘÍZENÍ

OSSZ Trutnov - rekonstrukce budovy "A" NAPOJENÍ NA DOPRAVNÍ A TECHNICKOU INFRASTRUKTURU SO 01 PŘÍPOJKA KANALIZACE K.ú. TRUTNOV, parc.č. st. 4427/2, 2461/1, 3021, 2935 a 2467/1	FORMÁT: 8xA4 DATUM: 10/2013 STUPEŇ: DPS ZAKÁZKOVÉ ČÍSLO: TO-426-DPS MĚRÍTKO: 1:250	ČÍSLO VÝKRESU: 01-D.2.b.01.
PŘÍPOJKA KANALIZACE - SITUACE		