


PŮDORYS 1.PP - PODLAHY, SPÁROŘEZ DLAŽEB

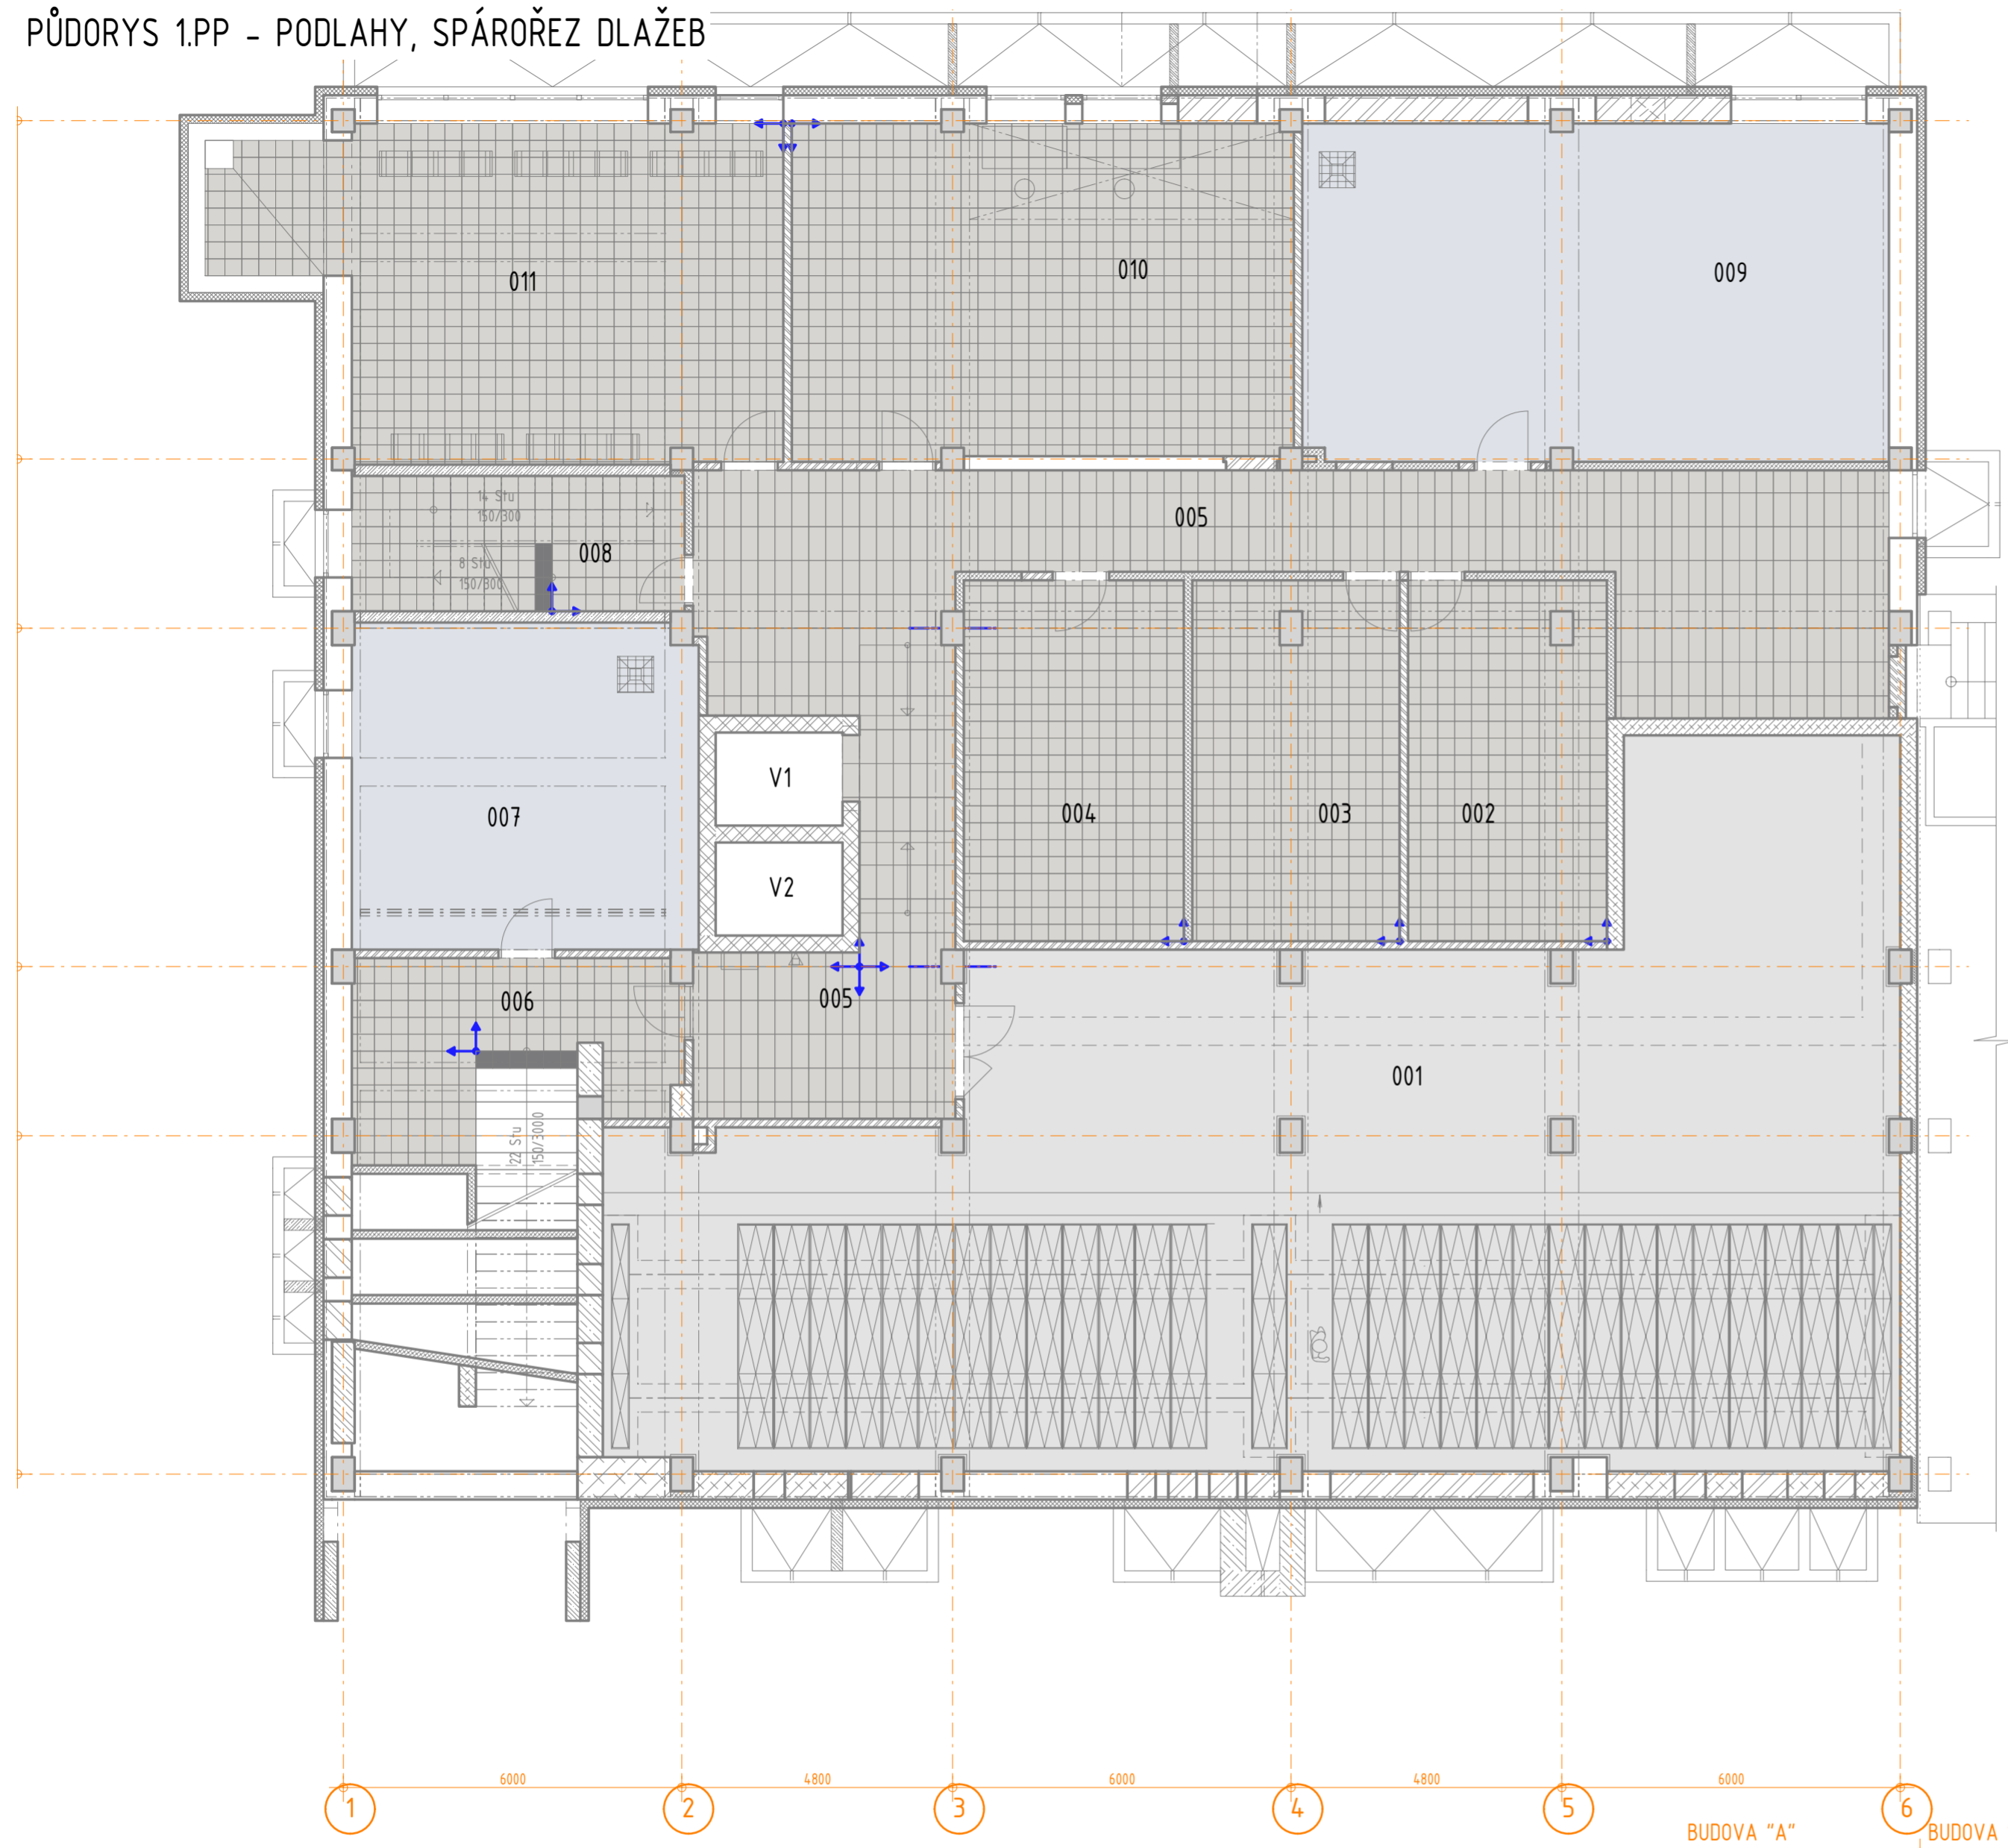


LEGENDA MÍSTNOSTÍ

ČÍSLO	NÁZEV MÍSTNOSTI	PLOCHA	PODLAHA
001	SPISOVNA	208.57	NÁTĚR, PVC
002	SKLAD	22.32	KER. DLAŽBA DO FLEXI LEP.
003	SKLAD	23.28	KER. DLAŽBA DO FLEXI LEP.
004	SKLAD	24.96	KER. DLAŽBA DO FLEXI LEP.
005	CHODBA	83.19	KER. DLAŽBA DO FLEXI LEP.
006	CHODBA	26.89	KER. DLAŽBA DO FLEXI LEP.
007	TECHNICKÁ MÍSTNOST-VODA, KANAL	35.45	EPOXIDOVÝ NÁTĚR
008	CHODBA	14.16	KER. DLAŽBA DO FLEXI LEP.
009	TECHNICKÁ MÍSTNOST-VÝMĚNIKOVÁ STANICE	62.14	EPOXIDOVÝ NÁTĚR
010	DÍLNA ÚDRŽBÁŘE	52.58	KER. DLAŽBA DO FLEXI LEP.
011	KOLÁRNA ZAMĚSTNANCŮ	46.00	KER. DLAŽBA DO FLEXI LEP.
V1	VÝTAH	3.71	NÁTĚR PROTI ROPNÝM LÁTKÁM
V2	VÝTAH	3.71	NÁTĚR PROTI ROPNÝM LÁTKÁM

PLOCHA MÍSTNOSTÍ CELKEM: 613.20

POZNÁMKA:

- BĚHEM REALIZACE STAVBY JE NUTNÉ ZOHLEDNIT POŽADAVKY JEDNOTLIVÝCH PROFESÍ, UVEDENÉ V JEDNOTLIVÝCH DÍLČÍCH ČÁSTECH TĚTO PD (ZTI, VZT, VYTÁPĚNÍ, ELEKTRO ATD.).
- PŘED VÝROBOU JEDNOTLIVÝCH STAVEBNÍCH PRVKŮ JE NUTNÉ OVĚŘIT PŘESNÉ ROZMĚRY V MÍSTĚ OSAZENÍ NA STAVBĚ. VZHLEDKEM K TOLERANCÍM SE MOHOU VYSKYTNOUT ROZMĚROVÉ ODCHYLKY OPROTI PROJEKČNÍMU NÁVRHU.
- PŘI MONTÁŽI A KOTVENÍ STAVEBNÍCH PRVKŮ A PŘI DOKONČOVACÍCH PRÁČÍCH JE NUTNÉ RESPEKTOVAT DILATAČNÍ KONSTRUKCE A PODKLADU A REALIZACI A POSTUP TOMU PŘÍZPŮSOBIT. V MÍSTĚ DILATAČÍ BUDOU OSAZENY DILATAČNÍ LIŠTY, V MÍSTĚ PŘECHODU MATERIÁLU BUDOU OSAZENY PŘECHODOVÉ LIŠTY.
- KOTVENÍ ROZVODŮ A INSTALACÍ, JEJICH ZÁVĚSY A POMOČNÉ OSAZOVACÍ KONSTRUKCE, VČETNĚ KOTVENÍCH PRVKŮ, JSOU DODÁVKOU JEDNOTLIVÝCH PROFESÍ.
- STÁVAJÍCÍ STAV ZAKRESLEN DĚ PROJEKTOVÉ DOKUMENTACE - REKONSTRUKCE VÝROBY Z ROKU 1982 POSKYTNUTÉ INVESTOREM VČETNĚ PŘEVZETÍ OSOVĚHO A VÝŠKOVÉHO USPOŘÁDÁNÍ OBJEKTU.
- ±0,000 ODPOVÍDÁ ÚROVNI 1.NP SOUSEDNÍHO OBJEKTU - BUDOVA "B"

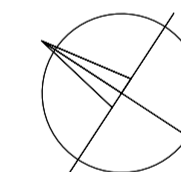

±0,000 = 417,400 m.n.m.

SOUŘADNICOVÝ SYSTÉM: JTSK
VÝŠKOVÝ SYSTÉM: B.p.v.

ZMĚNY	DATUM	PODPIS
c		
b		
a		

INVESTOR:

Česká republika - ČSSZ	Česká republika - ČSSZ Křížová 25, 225 08 Praha 5 tel.: +420 257 061 111, fax: +420 257 062 860 e-mail: posta@cssz.cz
-------------------------------	---

PROJEKTANT:

ZODP. PROJEKTANT:	Ing. arch. Aleš REISKÝ	TECHNICO TECHNICO Opava s.r.o. Hradecká 1576/51, 748 01 Opava tel: 553 760 970, e-mail: info@technico.cz
VYPRACOVAL:	Ing. arch. Aleš REISKÝ	
KONTROLOVAL:	Ing. Martin ULIČNÝ	

ČÁST DOKUMENTACE:

D.1.4.9. VNITŘNÍ VYBAVENÍ - INTERIÉR

OSSZ Trutnov - rekonstrukce budovy "A" (i.č. akce SMVS : 113V222002201)	FORMÁT	6 × A4
	DATUM	10/2013
	STUPEŇ	DPS
	ZAKÁZKOVÉ ČÍSLO	TO-426-DPS
K.ú. TRUTNOV, parc.č. st.4427/2	MĚŘÍTKO:	ČÍSLO VÝKRESU:
1.PP - PODLAHY, SPÁROŘEZ DLAŽEB	1:100	D.1.4.9.b.1.01.

LEGENDA POVRCHŮ:

	KERAMICKÁ DLAŽBA 300/600 ŠEDÁ, SLINUTÝ STŘEP		VZTAŽNÝ BOD - POČÁTEK A SMĚR KLADENÍ
	EPOXIDOVÁ STĚRKA SV. ŠEDÁ		PŘÍRODNÍ LINOLEUM, TL. 2,5mm SV. ŠEDÁ
	KERAMICKÁ DLAŽBA 300/300 ŠEDÁ, SLINUTÝ STŘEP TMAVĚ ŠEDÁ, SLINUTÝ STŘEP - (NÁSTUPNÍ A VÝSTUPNÍ STUPEŇ)		

POZNÁMKA:
SPÁROVACÍ TMEL DLAŽEB - BARVA SV. ŠEDÁ, SOKL V. 70 mm Z POUŽ. DLAŽBY.
NÁŠLAPNICE SCHODIŠŤOVÝCH STUPŇŮ BUDOU OBLOŽENY KERAMICKOU DLAŽBOU.
HRANY STUPŇŮ BUDOU OPATŘENY HLINÍKOVOU LIŠTOU V ROVINĚ DLAŽBY, KTERÁ
ZÁROVEŇ KRYJE HRANU PLECHOVÉ PODSTUPNICE. PRVNÍ A POSLEDNÍ STUPEŇ
V RAMENI BUDE PŘEVEDEN V KONTRASTNÍM ODSTÍNU DLAŽBY.
PODLAHY MUSÍ SPLŇOVAT ČSN 73 4505, SOUČINITEL SMYKOVÉHO TŘENÍ - MIN. 0,5.
LINOLEUM BUDE UKONČENO SOKLOVOU LIŠTOU FORMY FABIONU.
STĚRKA BUDE U SOKLU VYTAŽENA DO V. 70 mm.