


CELKOVÝ SITUÁČNÍ VÝKRES

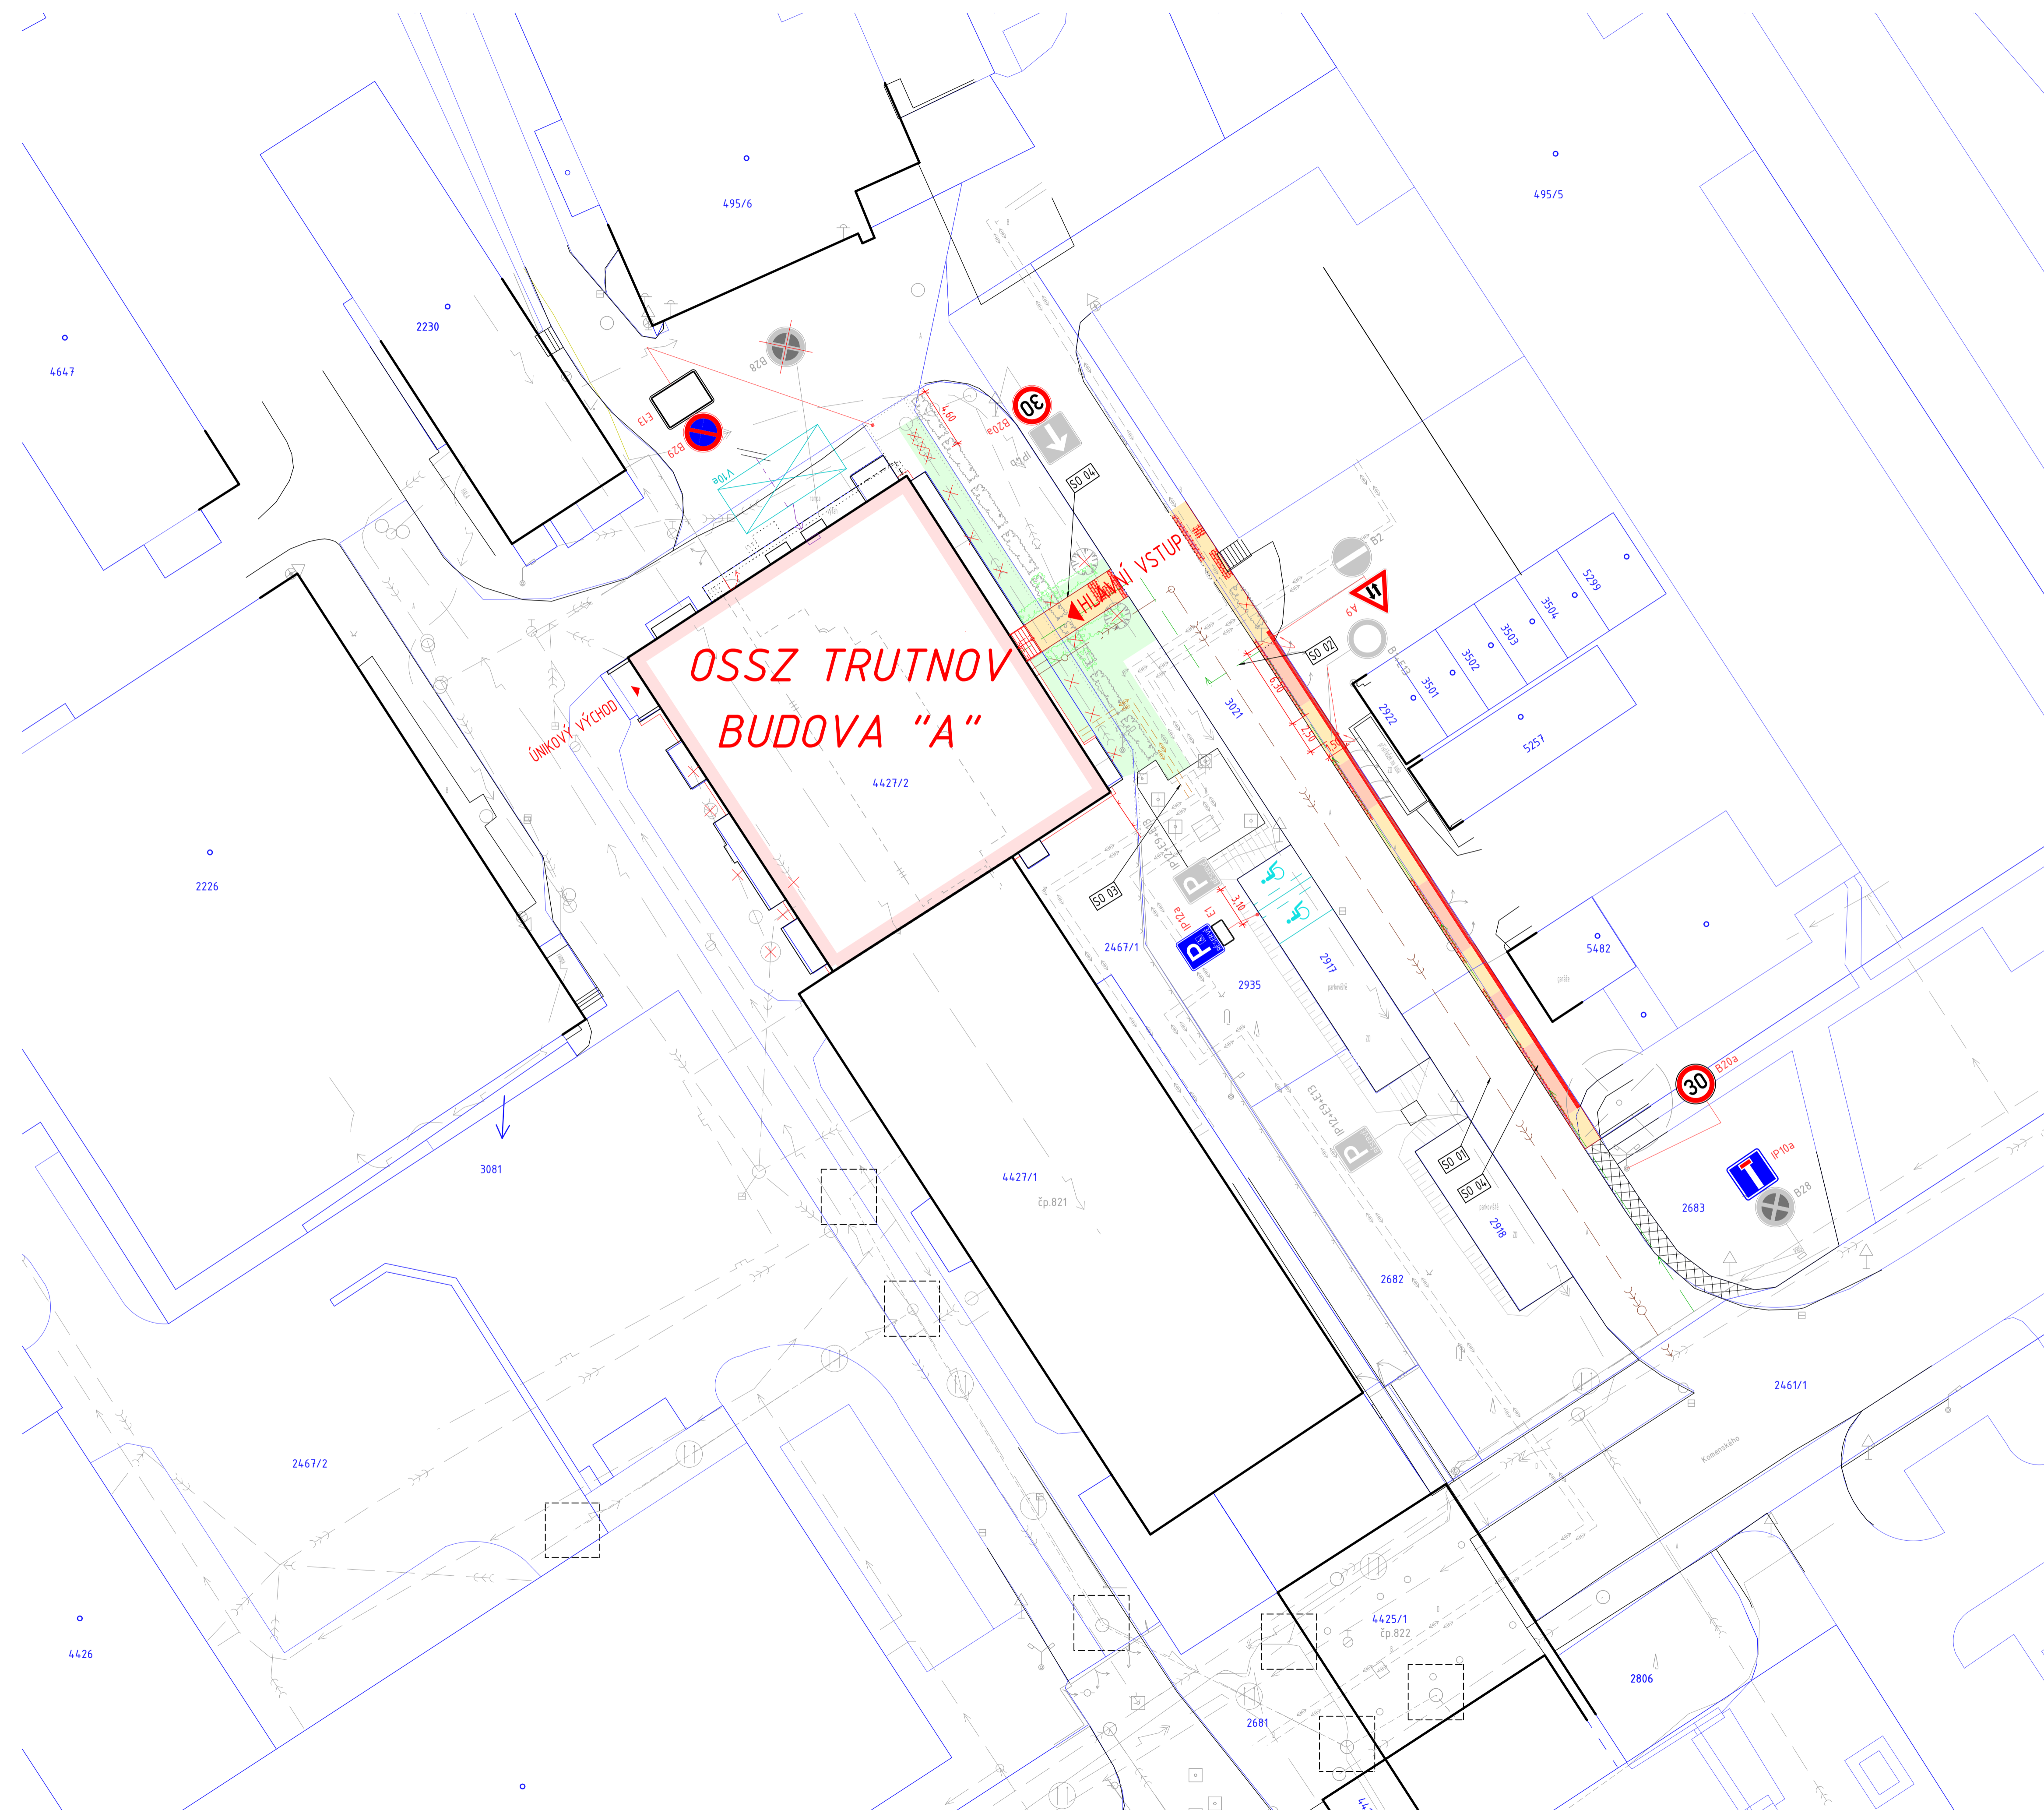

LEGENDA SÍTÍ TECHNICKÉHO VYBAVENÍ

- VODOVOD
- PLYNOVOD
- SČEĎOVACÍ VEDENÍ
- KANALIZACE JEDNOTNÁ
- SKLOVÉ VEDENÍ NN
- SKLOVÉ VEDENÍ VN
- STLAČENÝ VZDUCH
- TEPLŮVOD
- VEDENÍ REKUPERACE
- PŘÍPOJKA VODOVODU DN 50
- PŘÍPOJKA KANALIZACE DN 200
- PŘÍPOJKA HORKOVODU - PRIMÁR
- PŘÍPOJKA ELEKTRO - NN
- ZRUŠENO

LEGENDA ZNAČENÍ

- REKONSTRUOVANÁ BUDOVA
- POZEMKOVÉ HRANICE DLE KATASTRÁLNÍ MAPY
- NOVÝ STAV
- NOVÉ OPLOČENÍ KOVOVÉ
- STÁVAJÍCÍ OPLOČENÍ KOVOVÉ
- STÁVAJÍCÍ VSTUP DO OBJEKTU HLAVNÍ / VEDEJŠÍ
- NOVÝ VSTUP DO OBJEKTU HLAVNÍ / VEDEJŠÍ
- ZRUŠENO


- ZPEVNĚNÉ PLOCHY ZE ŽÁKMOVÉ DLAŽBY SEDE BARVY
- SNÍŽENÁ DLAŽBA NA -2cm, +5cm ČERVENÉ BARVY
- RELIÉFNÍ DLAŽBA
- ZATRAVNĚNÁ PLOCHA
- PŘEDLÁŽENÍ STÁVAJÍCÍHO CHODNIKU
- B20a NAVRŽENÉ SVISLÉ ZNAČENÍ
- NAVRŽENÉ VODODROVNÉ ZNAČENÍ
- B28 STÁVAJÍCÍ SVISLÉ DOPRAVNÍ ZNAČENÍ
- NOVĚ VYSAZENÁ ZELEN

LEGENDA STAVEBNÍCH OBJEKTŮ

- SO 01 PŘÍPOJKA KANALIZACE
- SO 02 PŘÍPOJKA VODOVODU
- SO 03 PŘÍPOJKA HORKOVODU
- SO 04 KORYNKACE A ZPEVNĚNÉ PLOCHY

POZNÁMKA

TRASY A HLUBKY SÍTÍ TECHNICKÉHO VYBAVENÍ JSOU PŘEVZATY Z DOSTUPNÝCH PODKLADŮ JEDNOTLIVÝCH SPRÁVČŮ  
 A JSOU ZAMÝŠLENY POUZE ORIENTAČNĚ PŘED ZAHÁJENÍM STAVEBNÍCH PRACÍ. NEMOŽNÉ POŽÁDAT  
 SPRÁVCE O JEJICH VYTŘENÍ, ABY NEDOSLO K JEJICH POŠKOZENÍ V PRŮBĚHU PROVÁZENÍ PRACÍ.  
 PŘI REALIZACI BUDOVY DODRŽENA OCHRANNÁ PÁSMA SÍTÍ OD LÍČE POTŘEBÍ - VODOVOD A KANALIZACE 1,5 m, HORKOVOD 2,5 m

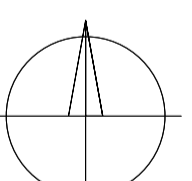

±0,000 = 417,400 m.n.m.

SOUŘADNICOVÝ SYSTÉM: JTSK  
VÝŠKOVÝ SYSTÉM: B.p.v.

ZMĚNY	DATUM	POPIS
a		
b		
c		

INVESTOR: Česká republika - ČSSZ

Česká republika - ČSSZ  
Křížová 25, 225 08 Praha 5  
tel: +420 257 081 111, fax: +420 257 062 860  
e-mail: posta@cssz.cz

PROJEKTANT: Ing. Jana JAHODOVÁ

VYPRACOVAL: Ing. Kamila HOBLÍKOVÁ

KONTROLOVAL: Ing. Martin ULIČNÝ

**TECHNICO**  
TECHNICO Opava s.r.o.  
Hradecká 1078/91, 746 01 Opava  
tel: 553 760 970, e-mail: info@technico.cz

ČÁST DOKUMENTACE: C. SITUÁČNÍ VÝKRESY

OSSZ Trutnov - rekonstrukce budovy "A" NAPŮJENÍ NA DOPRAVNÍ A TECHNICKOU INFRASTRUKTURU		FORMÁT	8x44
		DATUM	10/2013
		STUPEŇ	DPS
		ZAKÁZKOVÉ ČÍSLO	TO-426-DPS
K.ú. TRUTNOV, parc.č. st. 4427/2, 2935 a 2467/1, 3021, 2461/1, 2683, 2917		MĚŘITKO	1 : 250
<b>CELKOVÝ SITUÁČNÍ VÝKRES</b>		ČÍSLO VÝKRESU	C.02.