


PŮDORYS 1.PP - VNITŘNÍ VYBAVENÍ

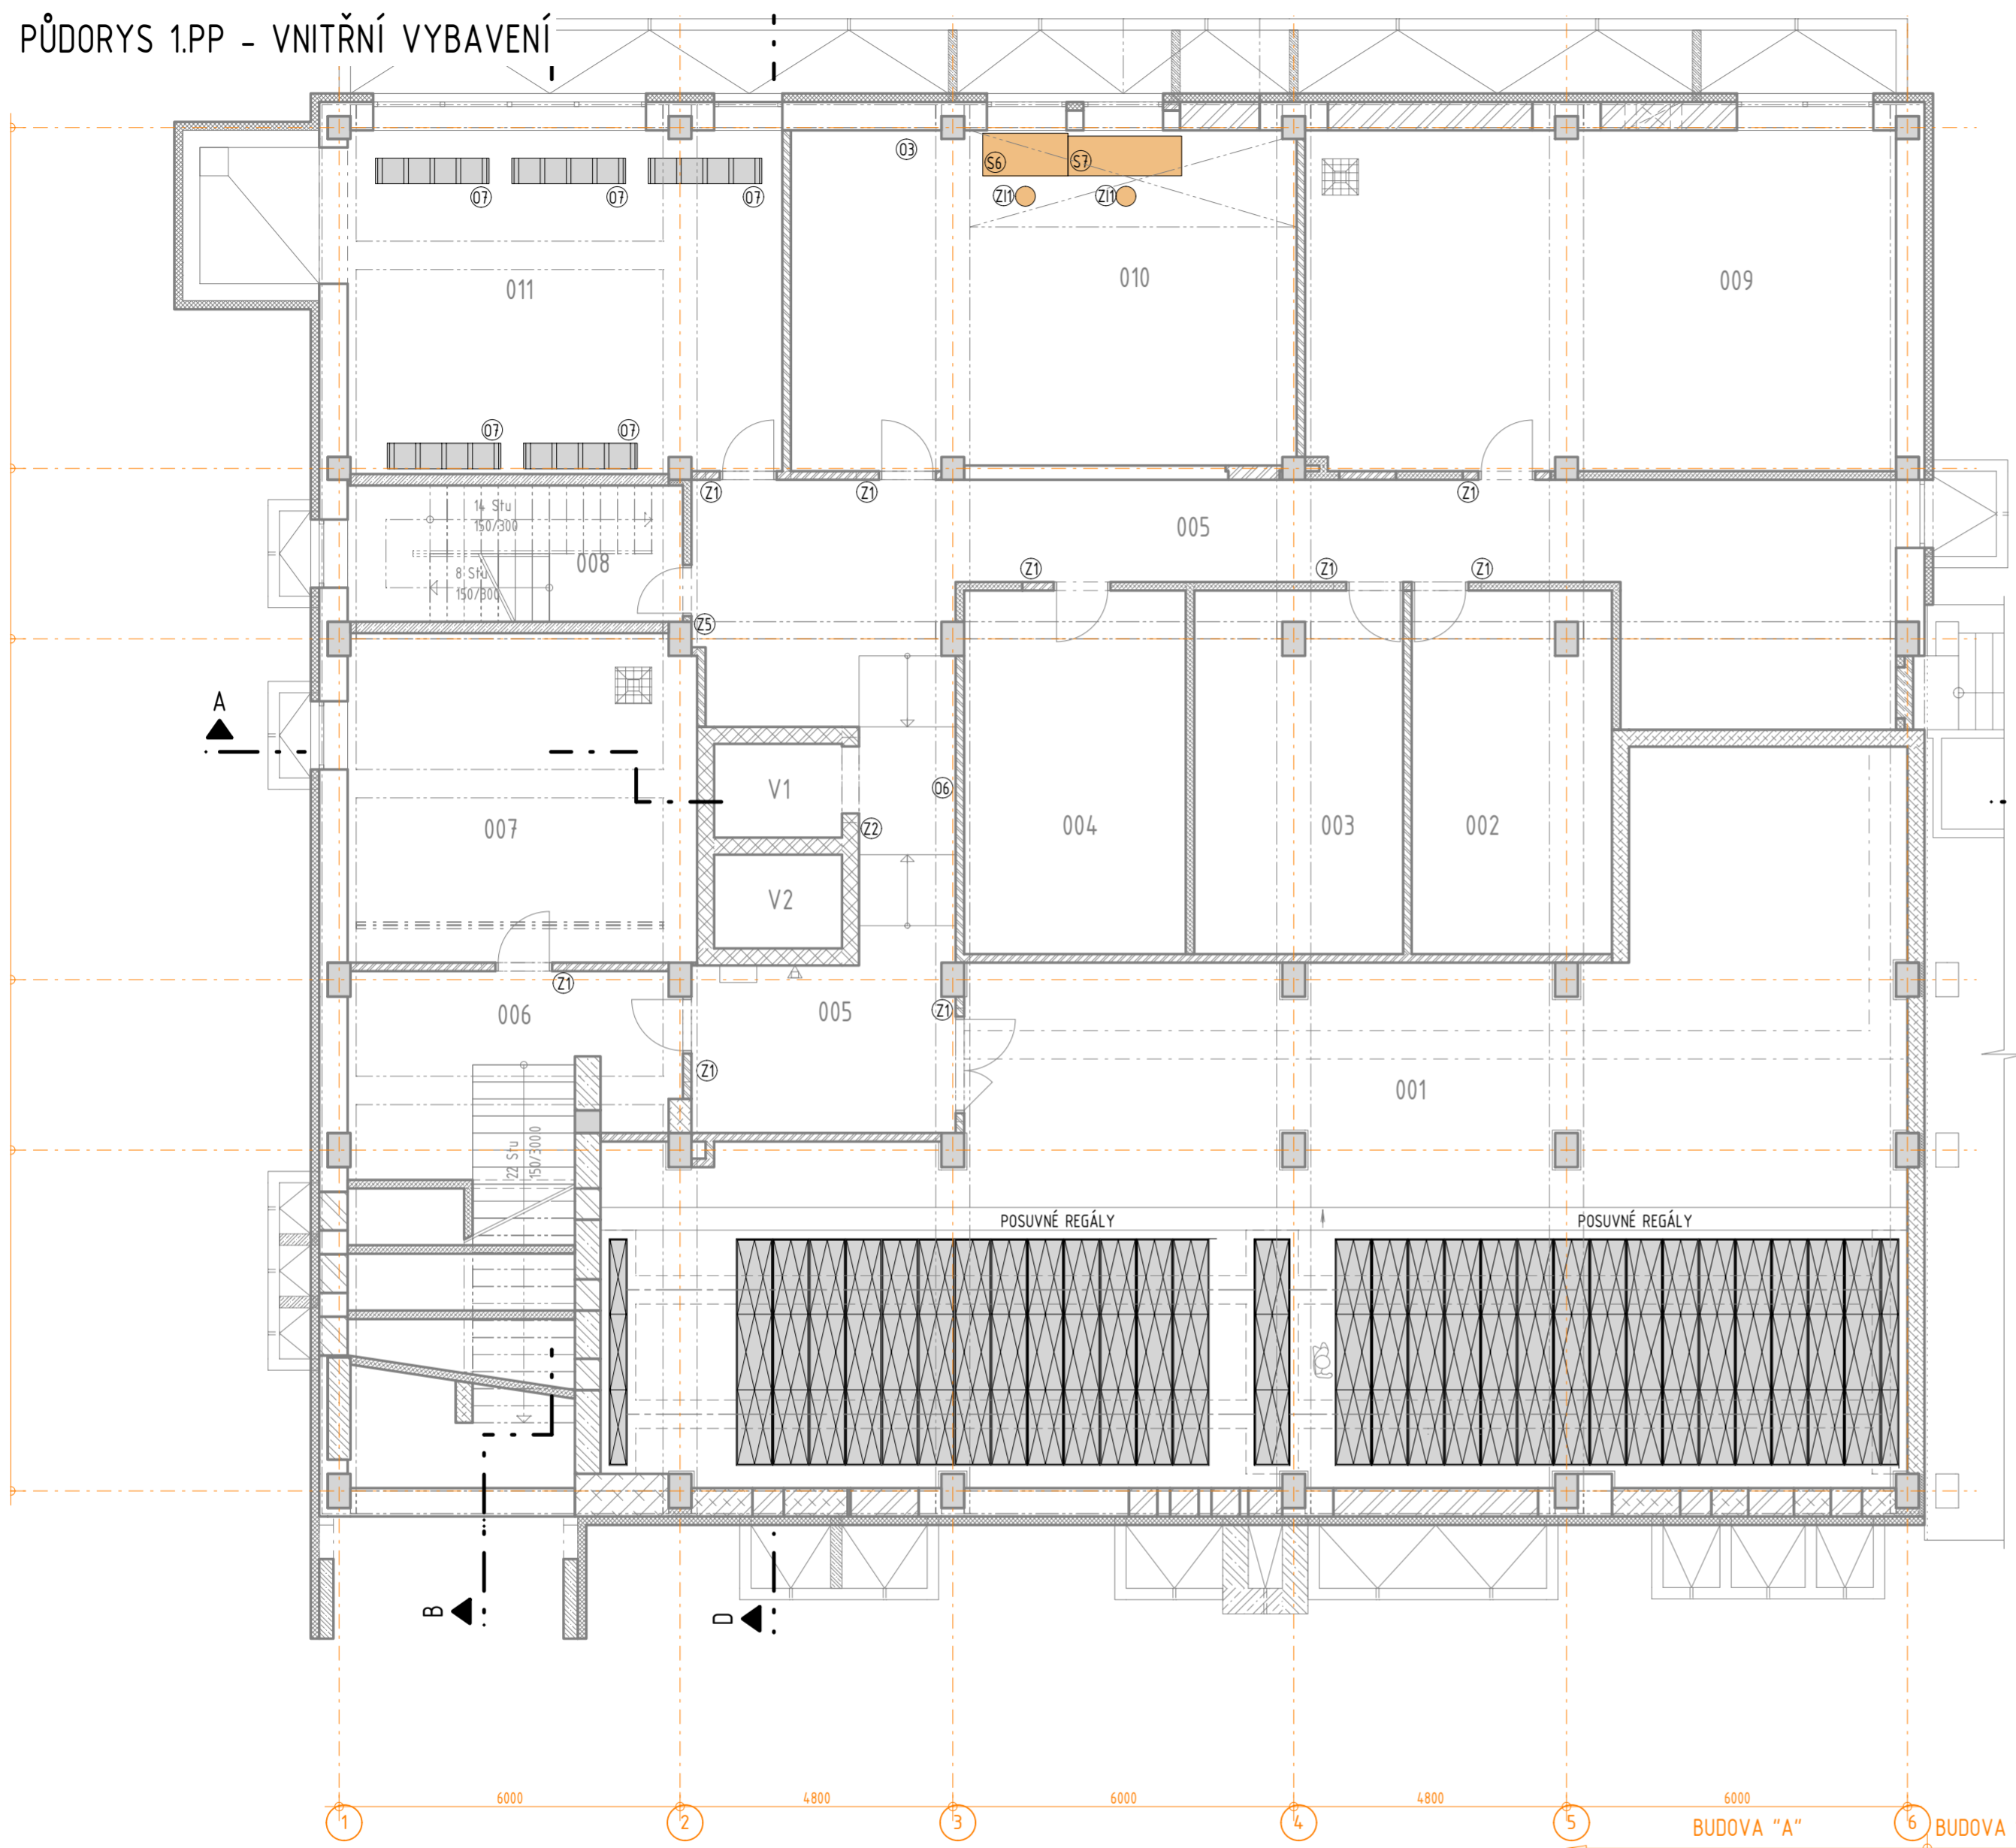

LEGENDA MÍSTNOSTÍ

ČÍSLO	NÁZEV MÍSTNOSTI	PLOCHA	PODLAHA
001	SPISOVNA	208.57	NÁTĚR, PVC
002	SKLAD	22.32	KER. DLAŽBA DO FLEXI LEP.
003	SKLAD	23.28	KER. DLAŽBA DO FLEXI LEP.
004	SKLAD	24.96	KER. DLAŽBA DO FLEXI LEP.
005	CHODBA	83.19	KER. DLAŽBA DO FLEXI LEP.
006	CHODBA	26.89	KER. DLAŽBA DO FLEXI LEP.
007	TECHNICKÁ MÍSTNOST-VODA, KANAL	35.45	EPOXIDOVÝ NÁTĚR
008	CHODBA	14.16	KER. DLAŽBA DO FLEXI LEP.
009	TECHNICKÁ MÍSTNOST-VÝMĚNÍKOVÁ STANICE	62.14	EPOXIDOVÝ NÁTĚR
010	DÍLNA ÚDRŽBÁŘE	52.58	KER. DLAŽBA DO FLEXI LEP.
011	KOLÁRNA ZAMĚŠTNANCŮ	46.00	KER. DLAŽBA DO FLEXI LEP.
V1	VÝTAH	3.71	NÁTĚR PROTI ROPNÝM LÁTKÁM
V2	VÝTAH	3.71	NÁTĚR PROTI ROPNÝM LÁTKÁM

PLOCHA MÍSTNOSTÍ CELKEM: 613.20

LEGENDA VYBAVENÍ

- 07 STOJAN NA KOLA
- 03 LÉKÁRNIČKA MALÁ
- S6 DÍLENSKÝ PRACOVNÍ STŮL
- S7 DÍLENSKÝ PRACOVNÍ STŮL
- Z1 DVEŘNÍ ŠTÍTEK
- Z2 BRAILLOVO PÍSMO
- Z5 ZNAČENÍ WC A ZÁZEMÍ
- Z11 DÍLENSKÁ STOLÍČKA
- POSUVNÉ REGÁLY

POZNÁMKA:
PŘED ZAHÁJENÍM STAVEBNÍCH PRACÍ NUTNO PŘEDEM ZKONTROLOVAT VŠECHNY MÍRY A OVĚŘIT S PROJEKTOVOU DOKUMENTACÍ

SOUŘADNICOVÝ SYSTÉM: JTSK
VÝŠKOVÝ SYSTÉM: B.p.v.

±0,000 = 417,400 m.n.m.

ZMĚNY	c	DATUM	PODPIS
	b		
	a		

INVESTOR:

Česká republika - ČSSZ	Česká republika - ČSSZ Křížová 25, 225 08 Praha 5 tel.: +420 257 061 111, fax: +420 257 062 860 e-mail: posta@cssz.cz
-------------------------------	---

PROJEKTANT:	Ing. arch. Aleš REISKÝ	TECHNICO TECHNICO Opava s.r.o. Hradecká 1576/51, 748 01 Opava tel: 553 760 970, e-mail: info@technico.cz
VYPRACOVAL:	Ing. arch. Pavla WOLFOVÁ	
KONTROLOVAL:	Ing. Martin ULIČNÝ	

ČÁST DOKUMENTACE: D.1.4. TECHNIKA PROSTŘEDÍ STAVEB

OSSZ Trutnov - rekonstrukce budovy "A" (i.č. akce SMVS : 113V222002201) K.ú. TRUTNOV, parc.č. st.4427/2 1.PP - VNITŘNÍ VYBAVENÍ	FORMÁT	6 × A4
	DATUM	10/2013
	STUPEŇ	DPS
	ZAKÁZKOVÉ ČÍSLO	TO-426-DPS
MĚŘÍTKO:	ČÍSLO VÝKRESU:	1:100 D.1.4.9.b.3.01.