


SITUACE DOPRAVNÍHO ZNAČENÍ

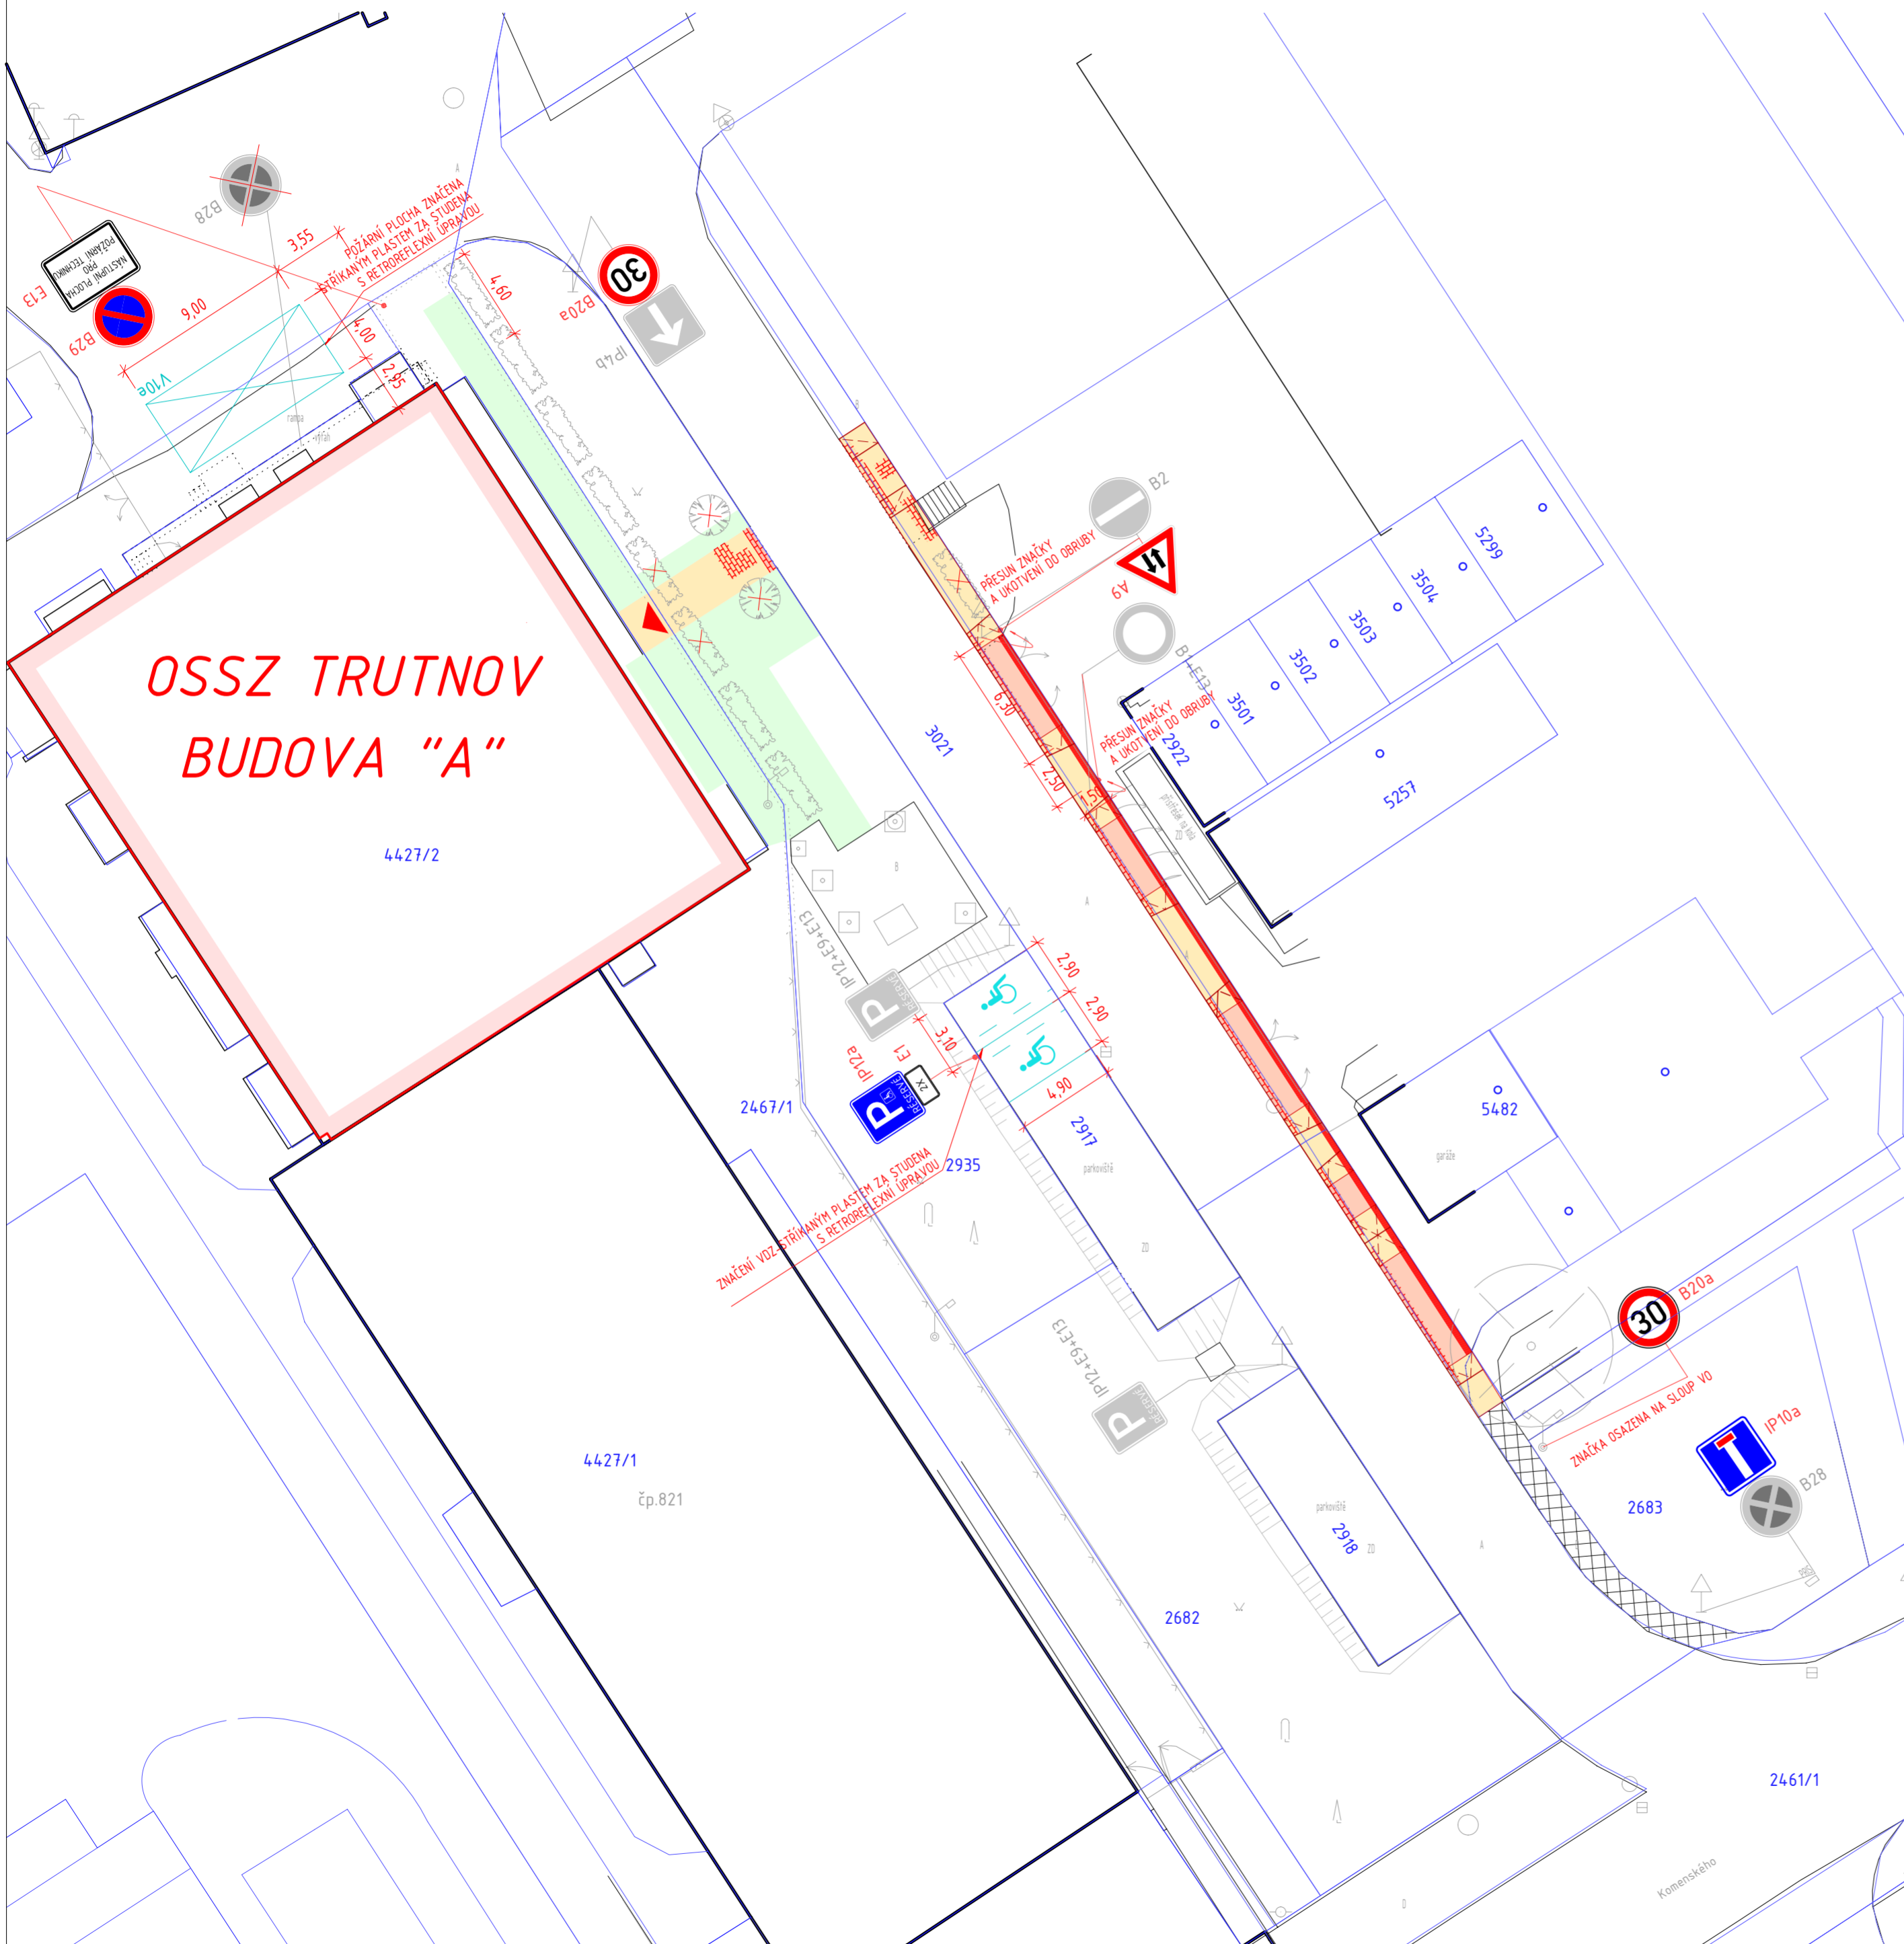

LEGENDA ZNAČENÍ

- REKONSTRUOVANÁ BUDOVA
- POZEMKOVÉ HRANICE DLE KATASTRÁLNÍ MAPY
- NOVÝ STAV
- ZPEVNĚNÉ PLOCHY ZE ZÁMKOVÉ DLAŽBY SĚDE BARVY
- SNÍŽENÁ DLAŽBA NA ÚROVĚŇ VOZOVKY ČERVENÉ BARVY
- PŘEDLÁŽDĚNÍ STÁVAJÍCÍHO CHODNÍKU
- RELIÉFNÍ DLAŽBA
- DLAŽBA S DRÁŽKAMI
- ZATRAVNĚNÁ PLOCHA
- HLAVNÍ VSTUP DO OBJEKTU
- ZRUŠENO
- VODOROVNÉ DOPRAVNÍ ZNAČENÍ
- NAVRŽENÉ SVISLÉ DOPRAVNÍ ZNAČENÍ
- STÁVAJÍCÍ SVISLÉ DOPRAVNÍ ZNAČENÍ

POZNÁMKA:
TRASY SÍŤI TECHNICKÉHO VYBAVENÍ JSOU PŘEVZATY Z DOSTUPNÝCH PODKLADŮ JEDNOTLIVÝCH SPRÁVČŮ A VLASTNÍKŮ JSOU ZAKRESLENY.
POUŽE ORIENTAČNĚ PŘED ZAHÁJENÍM STAVEBNÍCH PRACÍ NUTNO POŽADAT SPRÁVCE O JEJICH VYTÝČENÍ, ABY NEDOŠLO K JEJICH POŠKOZENÍ V PRŮBĚHU PROVÁDĚNÍ PRACÍ.

| | | |
|-------|-------|--------|
| ZMĚNY | DATUM | PODPIS |
| c | | |
| b | | |
| a | | |

INVESTOR:

| | |
|-------------------------------|---|
| Česká republika - ČSSZ | Česká republika - ČSSZ Křížová 25, 225 08 Praha 5 tel.: +420 257 061 111, fax: +420 257 062 860 e-mail: posta@cssz.cz |
|-------------------------------|---|

PROJEKTANT:

| | | |
|-------------------|--------------------|--|
| ZODP. PROJEKTANT: | Ing. Jana JAHODOVÁ | TECHNICO TECHNICO Opava s.r.o. Hradecká 1576/51, 746 01 Opava tel: 553 760 970, e-mail: info@technico.cz |
| VYPRACOVAL: | Marta KRÍVDOVÁ | |
| KONTROLOVAL: | Ing. Martin ULIČNÝ | |

ČÁST DOKUMENTACE: D.1. DOKUMENTACE INŽENÝRSKÉHO OBJEKTU

| | | |
|--|-----------------|----------------|
| OSSZ Trutnov - rekonstrukce budovy "A" NAPOJENÍ NA DOPRAVNÍ A TECHNICKOU INFRASTRUKTURU | FORMÁT | 6 × A4 |
| | DATUM | 10/2013 |
| K.ú. TRUTNOV, parc.č. st. 4427/2, 2935 a 2467/1, 3021, 2461/1, 2683, 2917 | STUPEŇ | DPS |
| | ZAKÁZKOVÉ ČÍSLO | TO-426-DPS |
| SITUACE DOPRAVNÍHO ZNAČENÍ | MĚRÍTKO: | ČÍSLO VÝKRESU: |
| | 1 : 250 | 04 - D.1b.02. |