


# PŮDORYS 2.NP - INTERIÉR

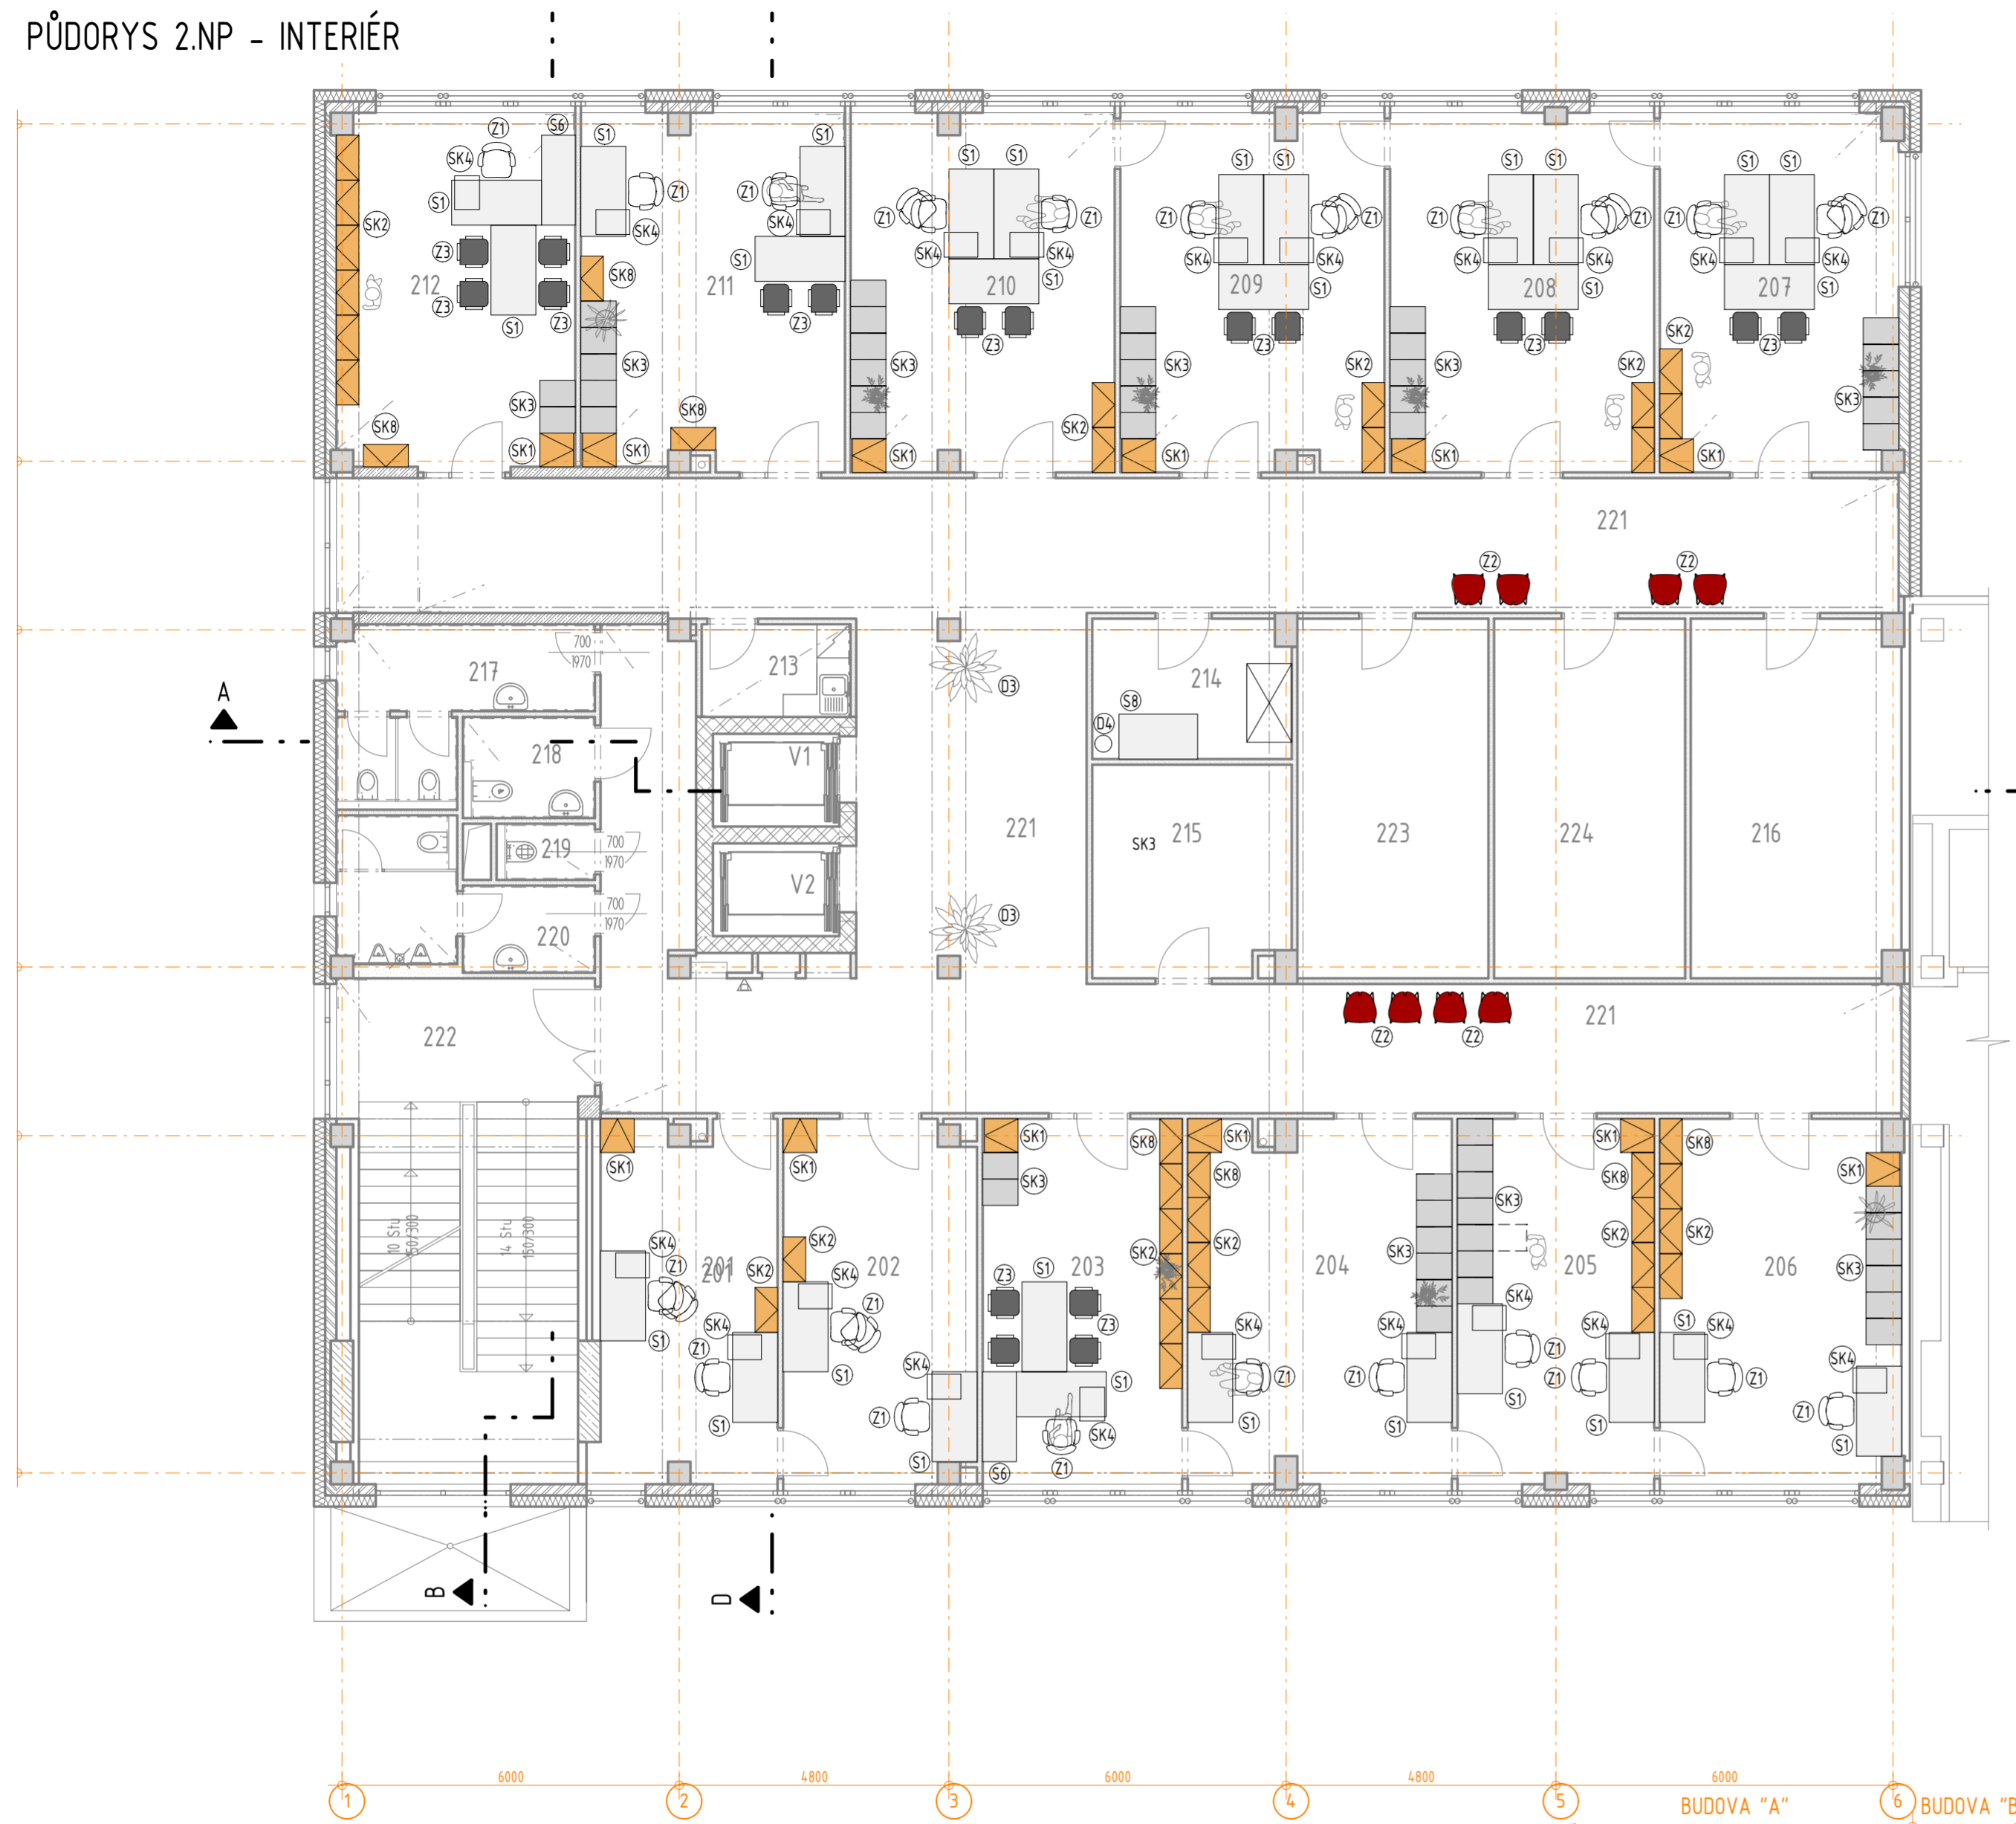

## LEGENDA MÍSTNOSTÍ

ČÍSLO	NÁZEV MÍSTNOSTI	PLOCHA	PODLAHA
201	EXK - Z DŮCHODU	20.10	KOBEREC
202	EXK - Z DŮCHODU	21.79	KOBEREC
203	VEDOUcí ODDĚLENÍ	23.08	KOBEREC
204	SLOŽITÉ PŘÍPADY VYMÁHÁNÍ	29.87	KOBEREC
205	SLOŽITÉ PŘÍPADY VYMÁHÁNÍ	22.67	KOBEREC
206	SLOŽITÉ PŘÍPADY VYMÁHÁNÍ	27.57	KOBEREC
207	ODBORNÉ ZPRACOVÁNÍ, ROZHODNUTÍ	26.93	KOBEREC
208	ODBORNÉ ZPRACOVÁNÍ, ROZHODNUTÍ	30.00	KOBEREC
209	ODBORNÉ ZPRACOVÁNÍ, ROZHODNUTÍ	29.56	KOBEREC
210	ODBORNÉ ZPRACOVÁNÍ, ROZHODNUTÍ	29.76	KOBEREC
211	KONZULTAČNÍ, PORADENSKÁ ČINNOS	29.42	KOBEREC
212	VEDOUcí ODDĚLENÍ	26.73	KOBEREC
213	KUCHYŇKA	4.37	KER. DLAŽBA DO FLEXI LEP.
214	KOPÍRKA	8.73	KER. DLAŽBA DO FLEXI LEP.
215	SPISOVNA	13.14	PVC
216	SPISOVNA	23.65	PVC
217	WC ŽENY	10.45	KER. DLAŽBA DO FLEXI LEP.
218	WC ZTP	4.08	KER. DLAŽBA DO FLEXI LEP.
219	ÚKLIDOVÁ KOMORA	1.60	KER. DLAŽBA DO FLEXI LEP.
220	WC MUŽI	9.22	KER. DLAŽBA DO FLEXI LEP.
221	CHODBA	158.13	KER. DLAŽBA DO FLEXI LEP.
222	CHODBA	37.60	KER. DLAŽBA DO FLEXI LEP.
223	SPISOVNA	21.76	PVC
224	SPISOVNA	21.76	PVC
V1	VÝTAHOVÁ ŠACHTA	3.71	
V2	VÝTAHOVÁ ŠACHTA	3.71	
PLOCHA MÍSTNOSTÍ CELKEM:		639.39	

## LEGENDA VYBAVENÍ

- (Z1) KANCELÁŘSKÁ PRACOVNÍ ŽIDLE
- (Z2) ŽIDLE
- (Z3) KONFERENČNÍ ŽIDLE
- (S1) KANCELÁŘSKÝ STŮL
- (S6) KANCELÁŘSKÝ STŮL - ATYP
- (SK1) SKŘÍN ŠATNÍ KANCELÁŘSKÁ
- (SK2) SKŘÍN KANCELÁŘSKÁ NÍZKÁ
- (SK3) REGISTRATURA
- (SK4) KONTEJNER
- (D3) ZELEN V KVĚTINÁCI

POZNÁMKA:  
PŘED ZAHÁJENÍM STAVEBNÍCH PRACÍ NUTNO PŘEDEM ZKONTROLOVAT VŠECHNY MÍRY A OVĚŘIT S PROJEKTOVOU DOKUMENTACÍ

SOUŘADNICOVÝ SYSTÉM: JTSK  
VÝŠKOVÝ SYSTÉM: B.p.v.

ZMĚNY	c		DATUM	PODPIS
	b			
	a			

INVESTOR:

<b>Česká republika - ČSSZ</b>	<b>Česká republika - ČSSZ</b> Křížová 25, 225 08 Praha 5 tel.: +420 257 061 111, fax: +420 257 062 860 e-mail: posta@cssz.cz
-------------------------------	---

PROJEKTANT:	ZODP. PROJEKTANT: Ing.arch. Aleš REISKÝ	<b>TECHNICO</b> TECHNICO Opava s.r.o. Hradecká 1576/51, 746 01 Opava tel: 553 760 970, e-mail: info@technico.cz
	VYPRACOVAL: Ing.arch. Pavla WOLFOVÁ	
	KONTROLOVAL: Ing. Martin ULIČNÝ	

## ČÁST DOKUMENTACE: D.1.4. TECHNIKA PROSTŘEDÍ STAVEB

OSSZ Trutnov - rekonstrukce budovy "A" (i.č. akce SMVS : 113V222002201)	FORMÁT	6 × A4
	DATUM	10/2013
	STUPEŇ	DPS
	ZAKÁZKOVÉ ČÍSLO	TO-426-DPS
K.ú. TRUTNOV, parc.č. st.4427/2	MĚŘÍTKO:	ČÍSLO VÝKRESU:
<b>2.NP - INTERIÉR</b>	1:100	D.1.4.9.b.5.03.