


PŮDORYS VYMĚNÍKOVÉ STANICE

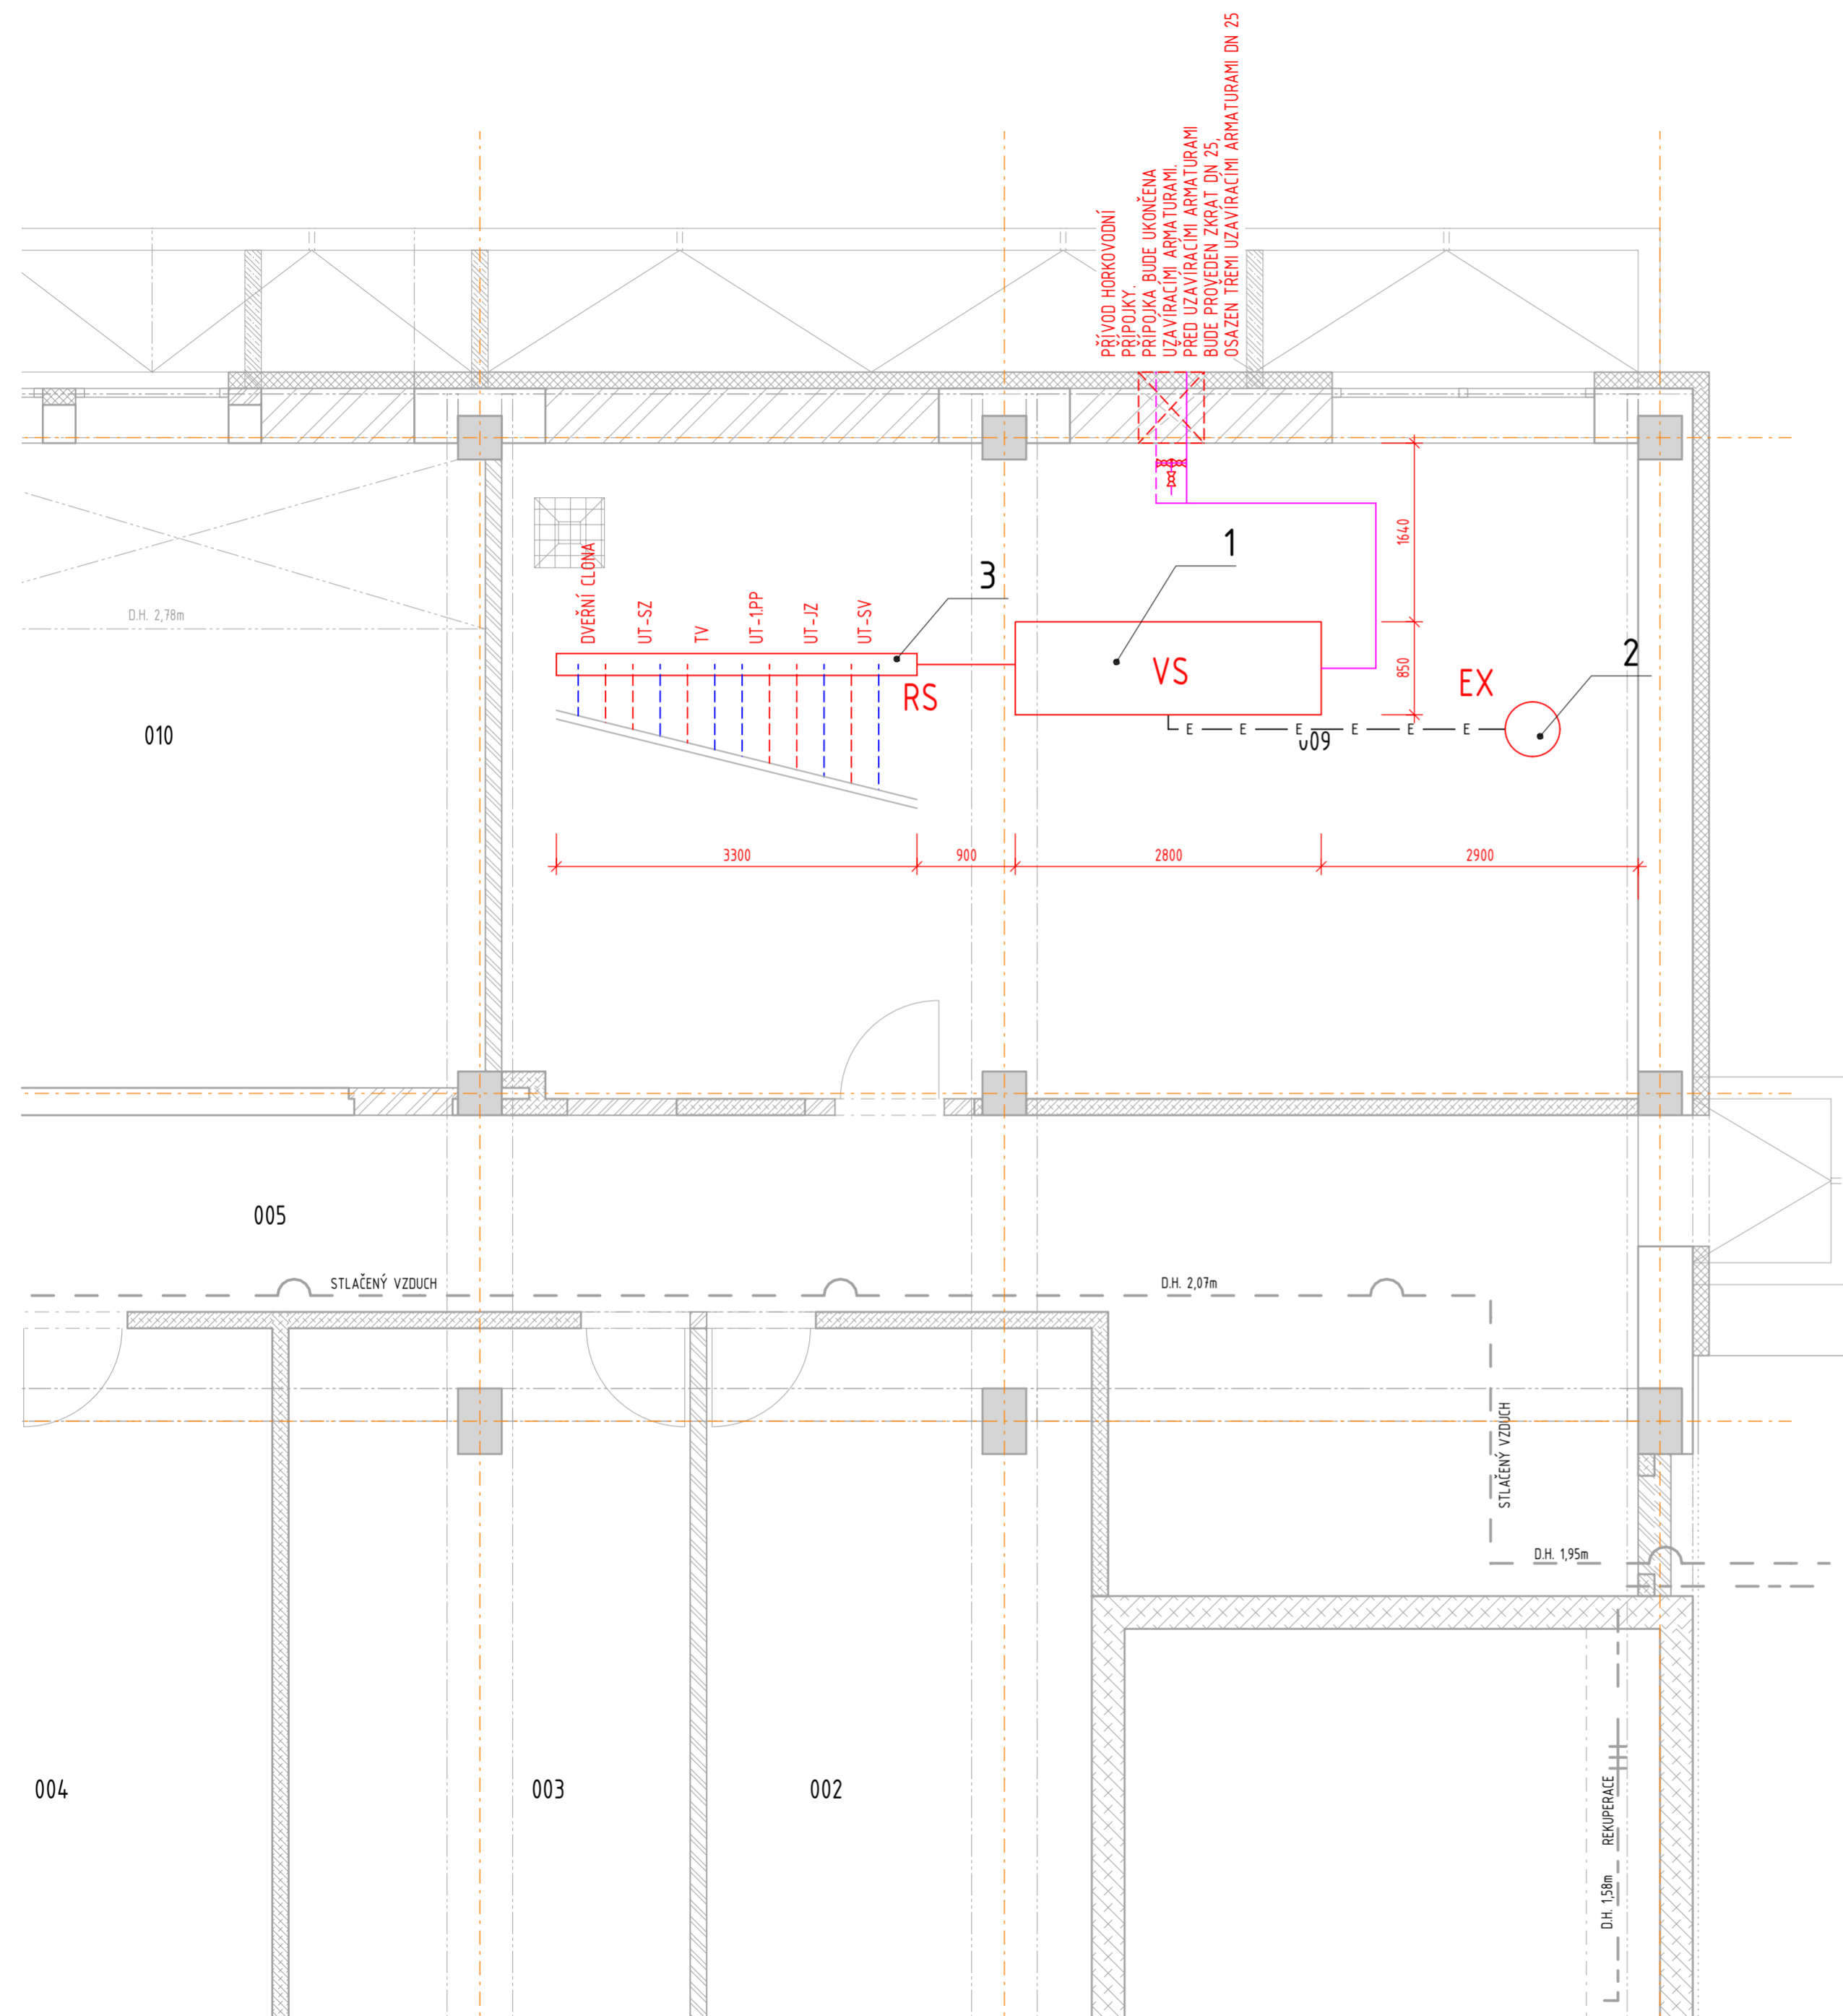

LEGENDA

	POTRUBÍ PŘÍVODNÍ TOPNÉ VODY
	POTRUBÍ VRATNÉ TOPNÉ VODY
	EXPANZNÍ POTRUBÍ
	POTRUBÍ PŘÍVODNÍ PRIMÁR
	POTRUBÍ VRATNÉ PRIMÁR


VÝKAZ ZAŘÍZENÍ

OZN.	POPIS	KS
1	TLAKOVĚ NEZÁVISLÁ KOMPAKTNÍ DOMOVNÍ STANICE - VÝKON 230 kW	1
2	TLAKOVÁ EXPANZNÍ NÁDOBA 500 l	1
3	KOMBINOVANÝ ROZDĚLOVAČ SBĚRAČ 2x MODUL PRO TŘI OKRUHY (DĚLKA 2x 1635 mm) - KOMPLETNĚ IZOLOVANÝ	1

POZNÁMKA:
 DĚLENÍ, MONTÁŽ, UCHYCENÍ APOD. POTRUBÍ DLE POKYŇŮ A POŽADAVKŮ VÝROBCE.
 PŘI PRŮCHODU POTRUBÍ PŘES KONSTRUKCE BUDE POTRUBÍ ULOŽENO V CHRÁNIČCE.
 VZNIKLÝ PROSTOR MEZI CHRÁNIČKOU A POTRUBÍM BUDE VYPLNĚN.

**V 1PP SE NACHÁZÍ VEDENÍ SÍTÍ REKUPERACE A STLAČENÉHO VZDUCHU - TYTO SÍTĚ NUTNO ZACHOVAT!!!
 TYTO SÍTĚ NELZE PŘELOŽIT ANI ODSTAVIT Z PROVOZU !!!**

POZNÁMKA:
 PŘED ZAHÁJENÍM STAVEBNÍCH PRACÍ NUTNO PŘEDEM ZKONTROLOVAT VŠECHNY MÍRY A OVĚŘIT
 S PROJEKTOVOU DOKUMENTACÍ.

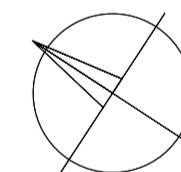

±0,000 = 417,400 m.n.m.

SOUŘADNICOVÝ SYSTÉM: JTSK
 VÝŠKOVÝ SYSTÉM: B.p.v.

ZMĚNY	DATUM	PODPIS
c		
b		
a		

INVESTOR:

Česká republika - ČSSZ	Česká republika - ČSSZ Křížová 25, 225 08 Praha 5 tel.: +420 257 061 111, fax: +420 257 062 860 e-mail: posta@cssz.cz
-------------------------------	---

PROJEKTANT:

ZODP. PROJEKTANT:	Ing. Jana JAHODOVÁ	TECHNICO TECHNICO Opava s.r.o. Hradecká 1576/51, 746 01 Opava tel: 553 760 970, e-mail: info@technico.cz
VYPRACOVAL:	Ing. Kamila HOBLÍKOVÁ	
KONTROLOVAL:	Ing. Martin ULÍČNÝ	

ČÁST DOKUMENTACE:

D.2. DOKUMENTACE TECHNICKÝCH A TECHNOLOGICKÝCH ZAŘÍZENÍ

OSSZ Trutnov - rekonstrukce budovy "A" NAPOJENÍ NA DOPRAVNÍ A TECHNICKOU INFRASTRUKTURU SO 03 PŘÍPOJKA HORKOVODU K.ú. TRUTNOV, parc.č. st. 4427/2, 2935 a 2467/1, 3021, 2461/1, 2683, 2917	FORMÁT	6×A4
	DATUM	10/2013
	STUPEŇ	DPS
ZAKÁZKOVÉ ČÍSLO		TO-426-DPS
MĚŘITKO:		ČÍSLO VÝKRESU:
PŮDORYS VYMĚNÍKOVÉ STANICE		1 : 50 03-D.2.b.03.