



SITUACE ZPEVNĚNÝCH PLOCH

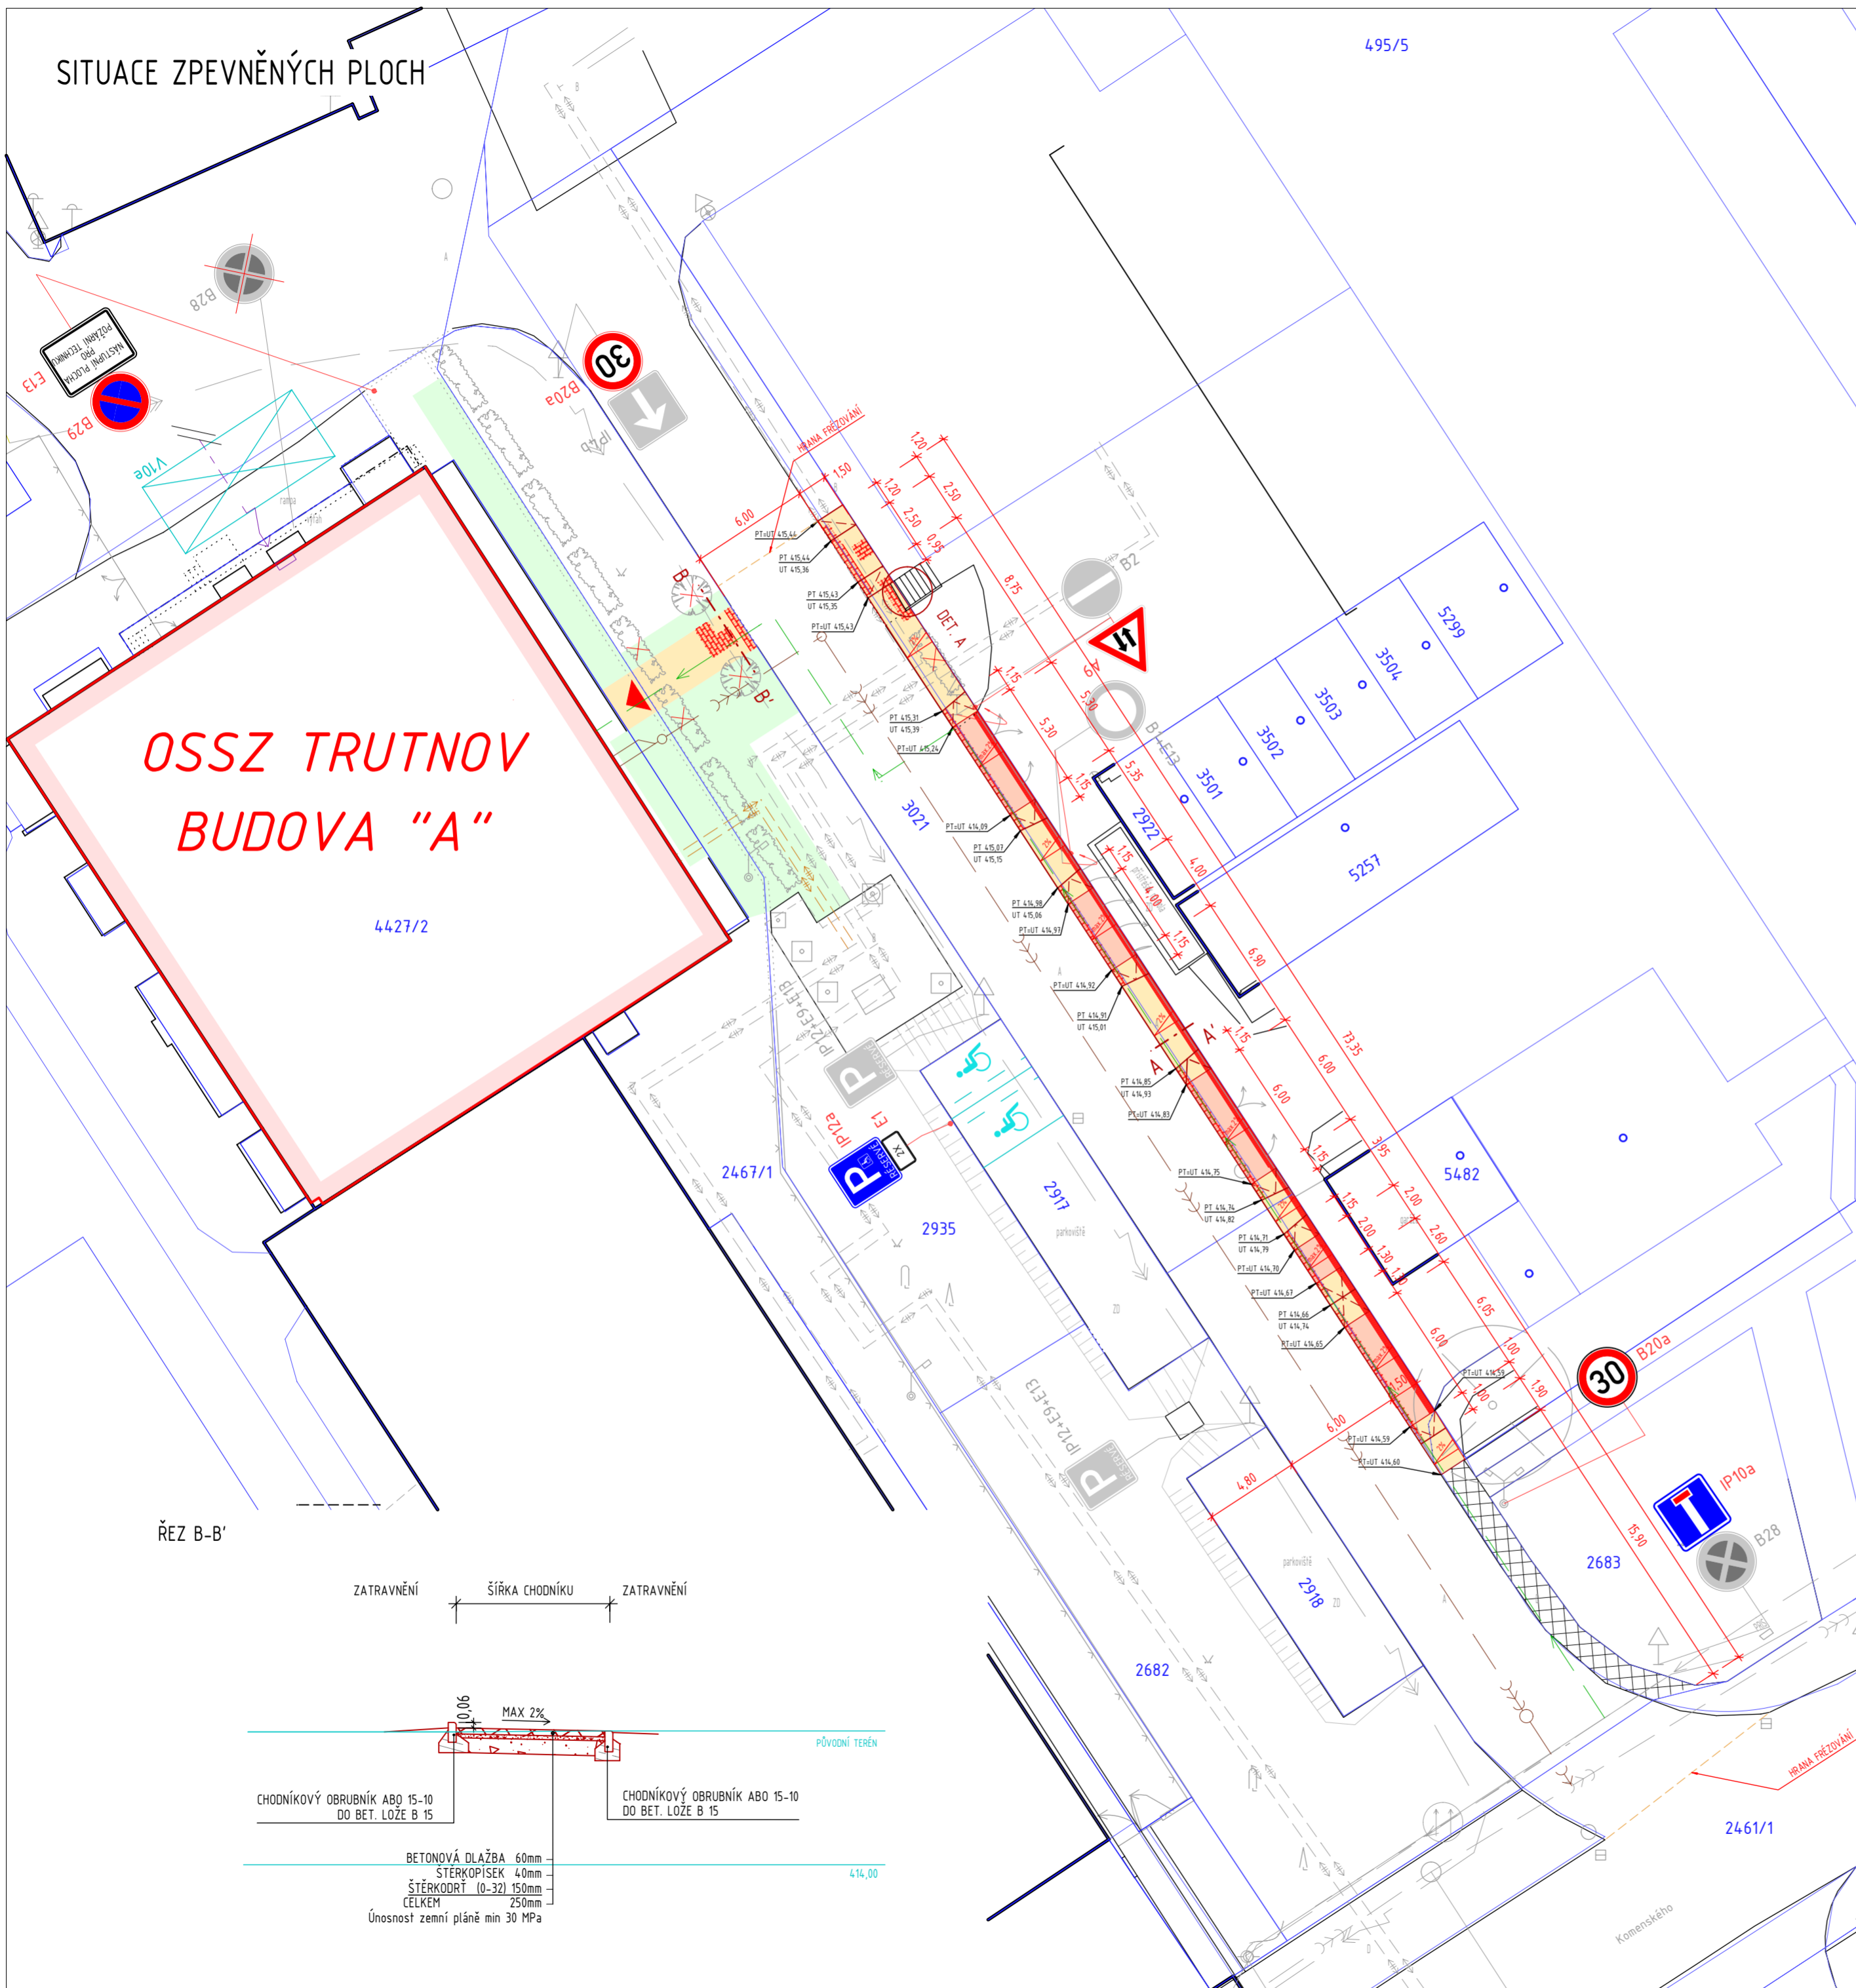

ŘEZ A-A'

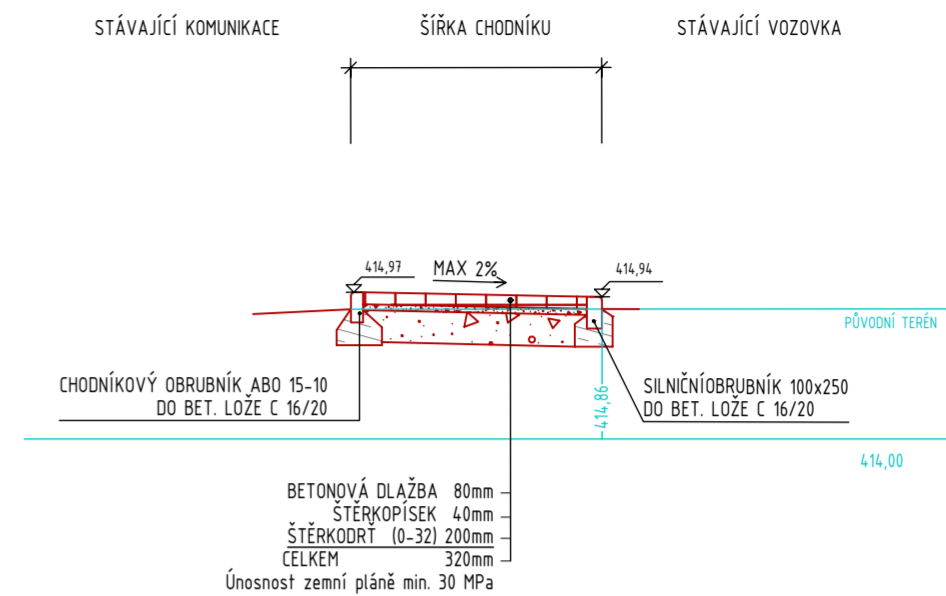

Při nižší únosnosti zhuštěné zemní plně a po překopech inženýrských sítí, bude nutná výměna neúnosných vrstev zeminy v aktivní zóně podloží za vrstvu kameniva (0-63) v min tl. 150 mm nebo stabilizace podloží vápnem.

LEGENDA ZNAČENÍ

- REKONSTRUOVANÁ BUDOVA
- POZEMKOVÉ HRANICE DLE KATASTRÁLNÍ MAPY
- NOVÝ STAV
- HRANICE STAVBY
- ZPEVNĚNÉ PLOCHY ZE ZÁMKOVÉ DLAŽBY SĚDE BARVY
- SNÍŽENÁ DLAŽBA NA ÚROVĚŇ VOZOVKY ČERVENÉ BARVY
- PŘEDLÁŽDĚNÍ STÁVAJÍCÍHO CHODNÍKU
- RELIÉFNÍ DLAŽBA
- DLAŽBA S DRÁŽKAMI
- ZATRAVNĚNÁ PLOCHA
- HLAVNÍ VSTUP DO OBJEKTU
- ZRUŠENO
- VODOROVNÉ DOPRAVNÍ ZNAČENÍ
- NAVRŽENÉ SVISLÉ DOPRAVNÍ ZNAČENÍ
- STÁVAJÍCÍ SVISLÉ DOPRAVNÍ ZNAČENÍ

LEGENDA SÍTÍ TECHNICKÉHO VYBAVENÍ

- VODOVOD
- PLYNOVOD
- SDĚLOVACÍ VEDENÍ
- KANALIZACE JEDNOTNÁ
- SILOVÉ VEDENÍ NN
- SILOVÉ VEDENÍ VN
- STLAČENÝ VZDUCH
- TEPLOVOD
- VEDENÍ REKUPERACE
- PŘÍPOJKA VODOVODU DN 50
- PŘÍPOJKA KANALIZACE DN 200
- PŘÍPOJKA HORKOVODU - PRIMÁR
- PŘÍPOJKA ELEKTRO - NN
- ZRUŠENO

POZNÁMKA:  
TRASY SÍTÍ TECHNICKÉHO VYBAVENÍ JSOU PŘEVZATY Z DOSTUPNÝCH PODKLADŮ JEDNOTLIVÝCH SPRÁVCŮ A VLASTNÍKŮ JSOU ZAKRESLENY. POUŽE ORIENTAČNĚ PŘED ZAHÁJENÍM STAVEBNÍCH PRACÍ NUTNO POŽADAT SPRÁVCE O JEJICH VYTÝČENÍ, ABY NEDOŠLO K JEJICH POSKOZENÍ V PRŮBĚHU PROVÁDĚNÍ PRACÍ.

ZMĚNY		DATUM		PODPIS	
c					
b					
a					

INVESTOR:

**Česká republika - ČSSZ**

**Česká republika - ČSSZ**  
Křížová 25, 225 08 Praha 5  
tel.: +420 257 061 111, fax: +420 257 062 880  
e-mail: posta@cssz.cz

PROJEKTANT:

ZODP. PROJEKTANT: Ing. Jana JAHODOVÁ

VYPRACOVAL: Marta KRÍVDOVÁ

KONTROLOVAL: Ing. Martin ULIČNÝ

**TECHNICO**  
TECHNICO Opava s.r.o.  
Hradecká 1576/51, 746 01 Opava  
tel: 553 760 970, e-mail: info@technico.cz

ČÁST DOKUMENTACE:  
**D.1. DOKUMENTACE INŽENÝRSKÉHO OBJEKTU**

**OSSZ Trutnov - rekonstrukce budovy "A"**  
NAPOJENÍ NA DOPRAVNÍ A TECHNICKOU INFRASTRUKTURU

K.ú. TRUTNOV, parc.č. st. 4427/2, 2935 a 2467/1, 3021, 2461/1, 2683, 2917

**SITUACE ZPEVNĚNÝCH PLOCH**

FORMÁT: 6 x A4  
DATUM: 10/2013  
STUPEŇ: DPS  
ZAKÁZKOVÉ ČÍSLO: TO-426-DPS  
MĚRÍTKO: 1 : 250/50  
ČÍSLO VÝKRESU: 04 - D.1b.01.

ŘEZ B-B'

