


PŮDORYS 1.NP

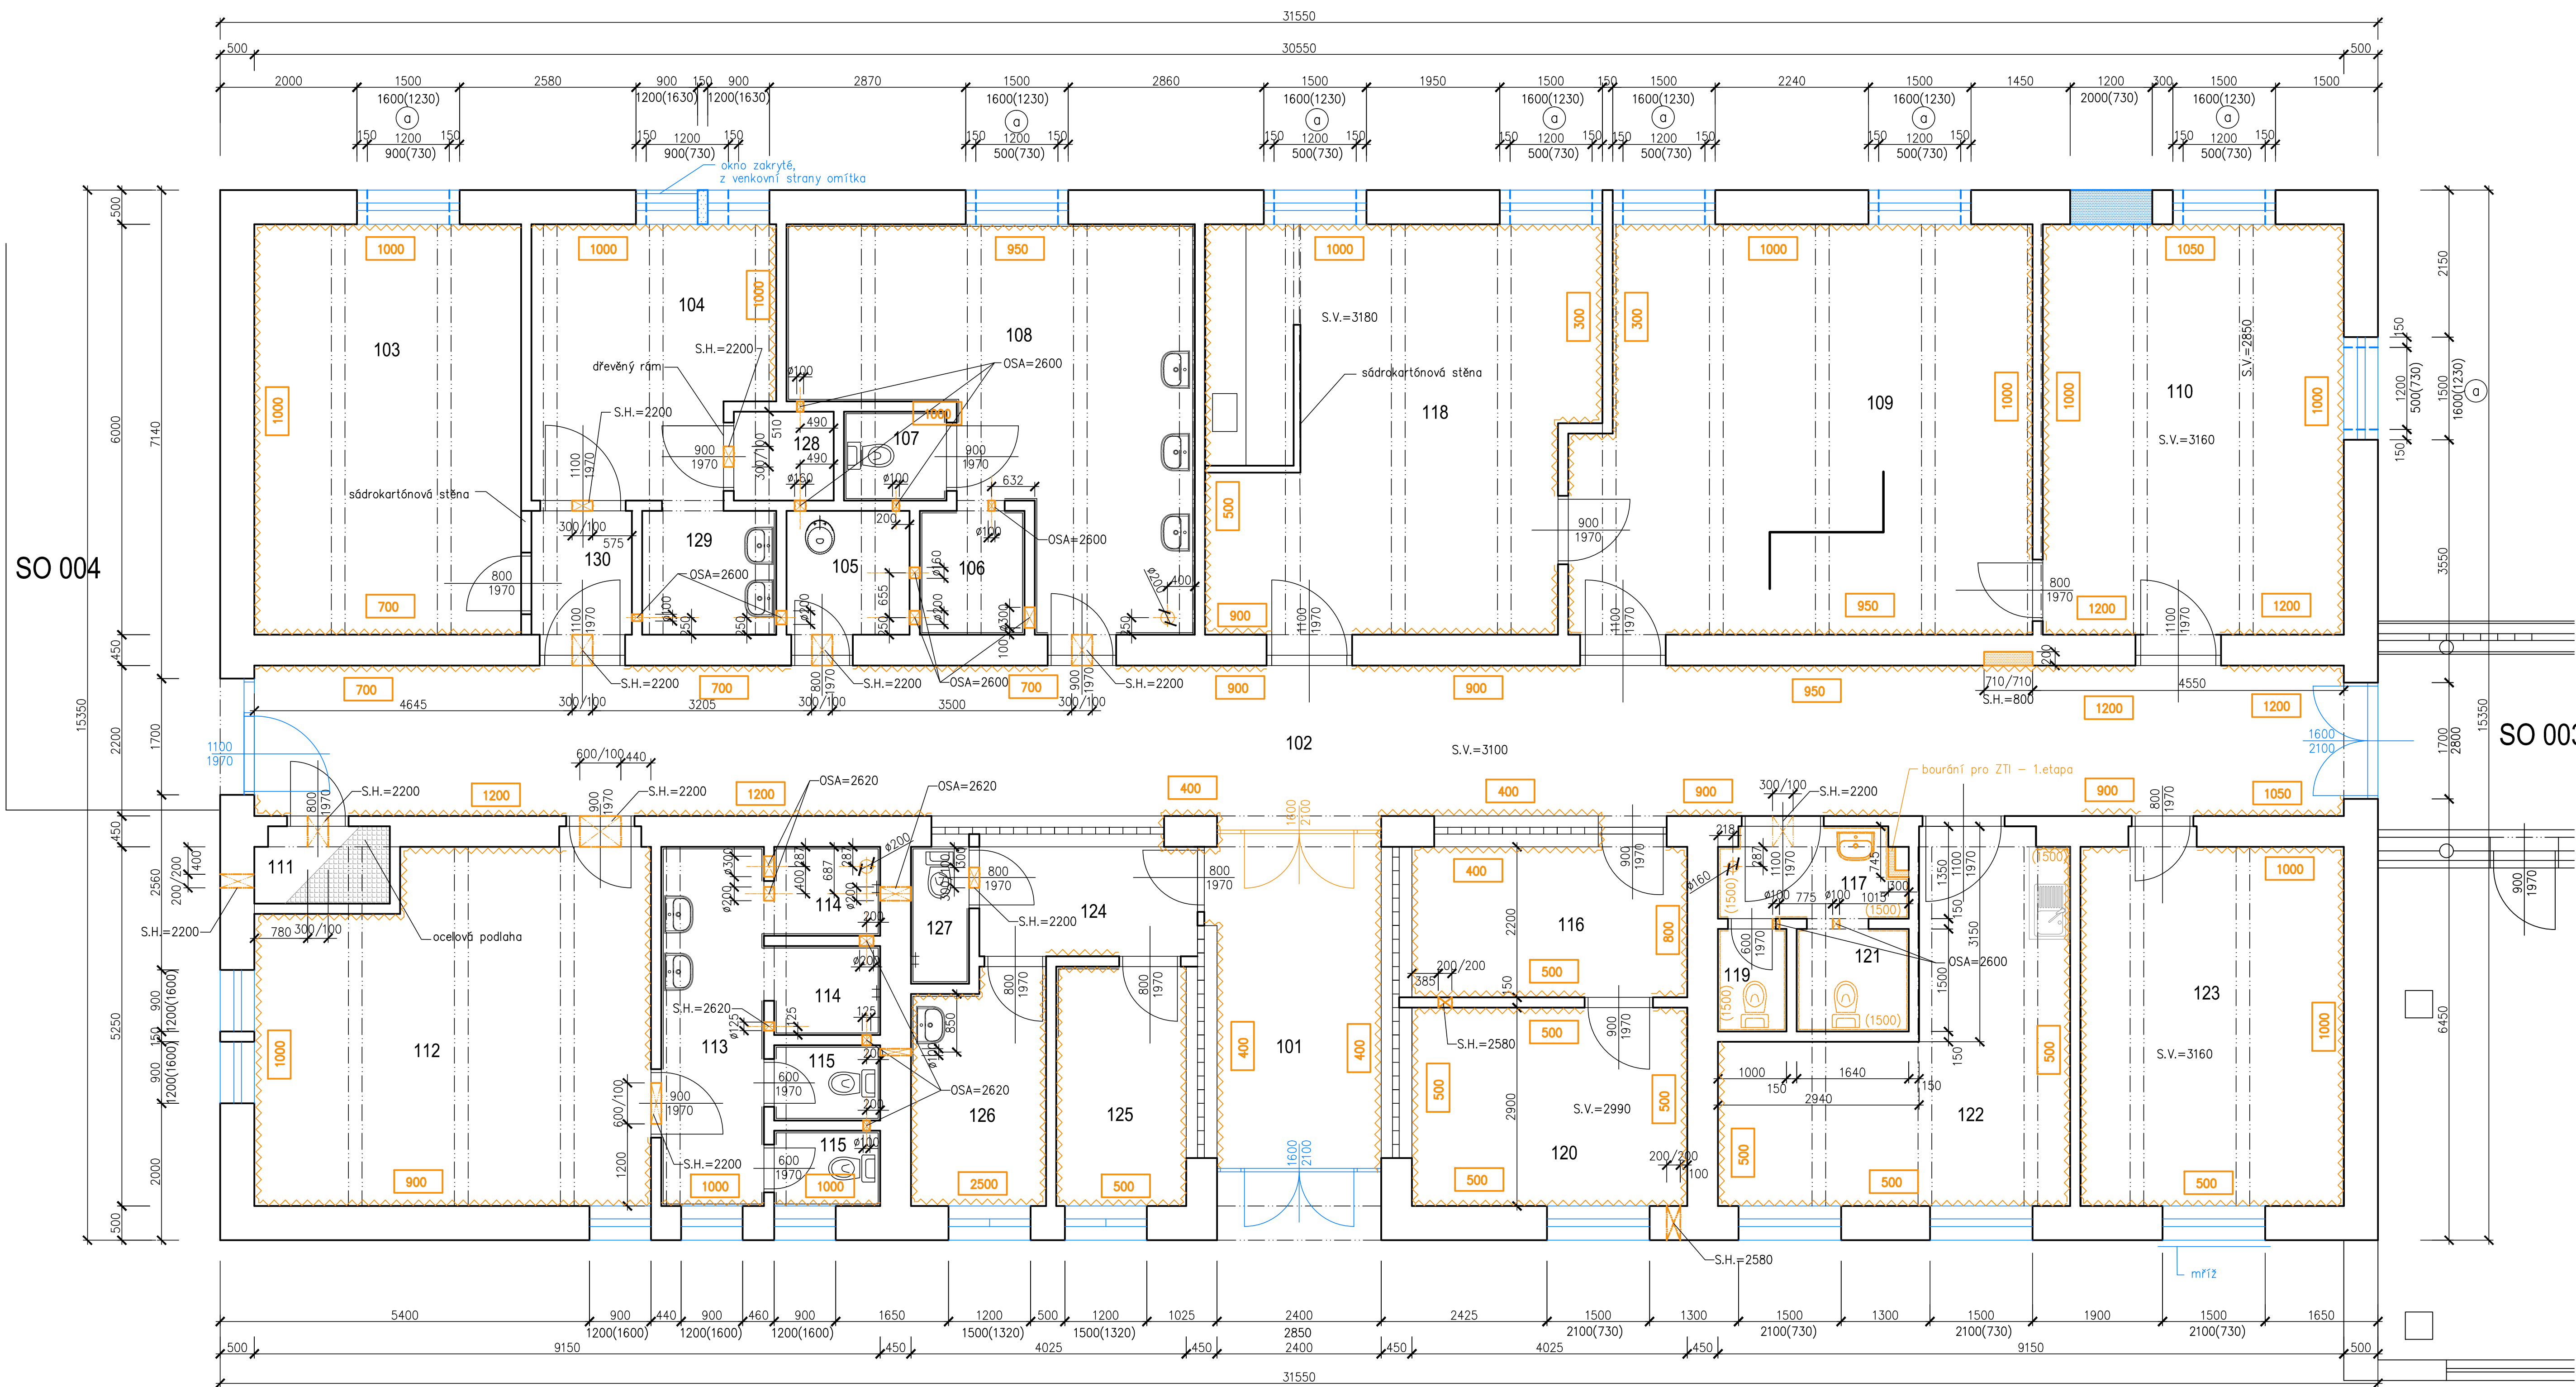

TABULKA MÍSTNOSTÍ					
OZN.	ÚČEL MÍSTNOSTI	PLOCHA (m²)	PODLAHA - SKLADBA	ÚPRAVA STĚN	ÚPRAVA STROPŮ
101	záběhlí	11,6500	keramická dlažba	malba	
102	chodba	67,2000	keramická dlažba	malba	
103	opravna vozíků Oto Bosak	23,40	PVC na keramické dlažbě	malba	
104	opravna vozíků Oto Bosak	13,50	PVC na keramické dlažbě	malba	
105	uklidová komora	3,50	keramická dlažba	malba+keramický obklad v=1500	
106	sprcha	2,80	keramická dlažba	malba+keramický obklad v=1500	
107	WC	1,95	keramická dlažba	malba+keramický obklad v=1500	
108	umývárna	25,35	keramická dlažba	malba+keramický obklad v=1500	
109	kancelář	38,75	koberec	malba	
110	kancelář	26,50	koberec	malba	
111	místnost ŮT	2,17	ocelová podlaha	malba	
112	balna	28,40	keramická dlažba	malba	
113	předsaň WC	7,80	keramická dlažba	malba+keramický obklad v=1500	
114	sprcha	4,30	keramická dlažba	malba+keramický obklad v=1500	
115	WC	3,65	keramická dlažba	malba+keramický obklad v=1500	
116	vrátnice	8,85	PVC	malba	
117	předsaň	3,45	keramická dlažba	malba+keramický obklad v=1500	
118	kancelář	32,85	koberec	malba	
119	WC	1,50	keramická dlažba	malba+keramický obklad v=1500	
120	místnost k vrátnici	11,70	PVC	malba	
121	WC	2,50	keramická dlažba	malba+keramický obklad v=1500	
122	kancelář	19,10	koberec	malba	
123	kancelář	20,30	koberec	malba	
124	předsaň	5,10	PVC	malba	
125	sklad	6,65	keramická dlažba	malba	
126	sklad+práděna	5,45	PVC	malba	
127	WC+sprcha	1,70	keramická dlažba	malba+keramický obklad v=1500	
128	sprcha	1,90	keramická dlažba	malba+keramický obklad v=1500	
129	umývárna	3,55	keramická dlažba	malba	
130	předsaň	3,00	keramická dlažba	malba	

POZNÁMKA:

Ø VELIKOST OTVORU 1500x1600mm, OKNO 1500x1500mm

LEGENDA MATERIÁLŮ:

- STÁVAJÍCÍ KONSTRUKCE
- BOURÁNÍ PRO VZT, ZTL SLABOPROUD, SILNOPROUD - 1. ETAPA
- ODSTRANĚNÍ OMÍTEK PRO SANACI - 2. ETAPA VÝSKY
- BOURÁNÍ A DEMONTÁŽE - 3. ETAPA

Výškový systém B.p.v.  
Souřadnicový systém JTSK

PŮDORYS 1.NP		PROJEKT 2010	
Objednatel: Centrum sociálních služeb Hrabyně		Ruhák 43, 70300 Ostava	
Stavba: Revitalizace objektu č.p. 205 CSS Hrabyně - projekt		Tel.: 596 693 711 Fax.: 596 693 728	
Číslo: D.1.1.a Architektonicko-stavební řešení - stávající stav a bourací práce		E-mail: projekt2010@projekt2010.cz	
Název: PŮDORYS 1.NP		Seznam příloh: PRO-SP-8632	
Č. výkresu: PRO-V0-4909		Rev. Por.č. 2	