


PŮDORYS 1.NP - SO04:

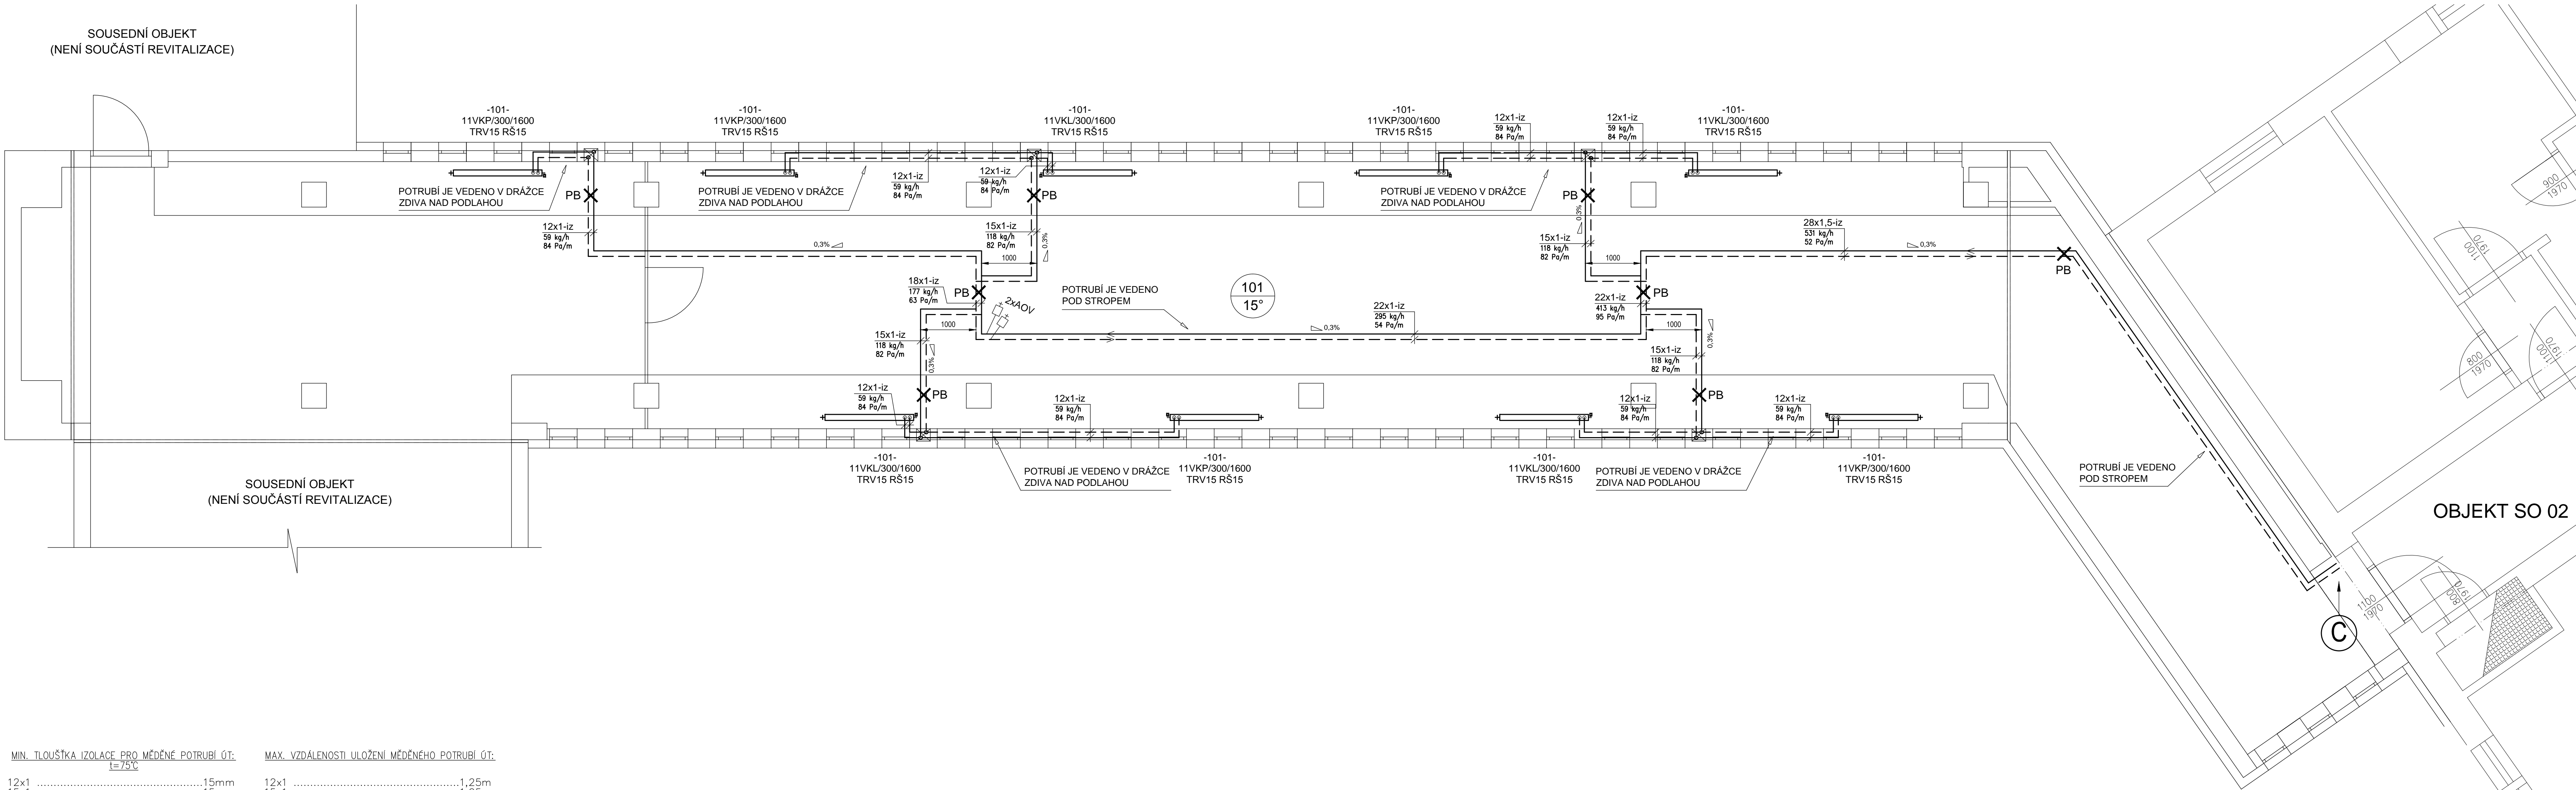


MIN. TLouŠTKA IZOLACE PRO MĚDĚNÉ POTRUBÍ ÚT: t=75°C	MAX. VZDÁLENOSTI ULOŽENÍ MĚDĚNÉHO POTRUBÍ ÚT:
12x115mm	12x11,25m
15x115mm	15x11,25m
18x120mm	18x11,5m
22x125mm	22x12,0m
28x1,530mm	28x1,52,25m
35x1,540mm	35x1,52,75m
42x1,525mm	42x1,53,0m
54x230mm	54x23,5m
57x235mm	57x23,5m
64x240mm	64x24,0m

LEGENDA:

- TOPNÁ VODA - PŘÍVOD
- TOPNÁ VODA - VRATNÁ
- SMĚR TOKU TEPLONOSNÉ LÁTKY
- PEVNÉ ULOŽENÍ POTRUBÍ (PEVNÝ BOD)
- MINIMÁLNÍ SPÁD POTRUBÍ
- KULOVÝ KOHOUT (DN20)
- REGULÁČNÍ VENTIL (DN20)
- UZAVÍRACÍ VENTIL (DN20)
- KULOVÝ KOHOUT PRO VYPOUŠTĚNÍ (DN15)
- AUTOMATICKÝ ODVZDUŠŇOVACÍ VENTIL
- DESKOVÉ OTOPNÉ TĚLESO (BOČNÍ PŘÍPOJENÍ)
- DESKOVÉ OTOPNÉ TĚLESO (SPODNÍ PŘÍPOJENÍ)
- KONVEKTOR - OTOPNÁ LAVICE (BOČNÍ PŘÍPOJENÍ)

POZNÁMKA:


POTRUBÍ JE PROVEDENO Z MĚDĚNÝCH TRUBEK DIN EN 1057 SPOJOVANÝCH LISOVÁNÍM.
TEPELNÁ IZOLACE JE PROVEDENA Z MINERÁLNÍ VLNY S POVRCHOVOU ÚPRAVOU HLINÍKOVÁ FOLIE.

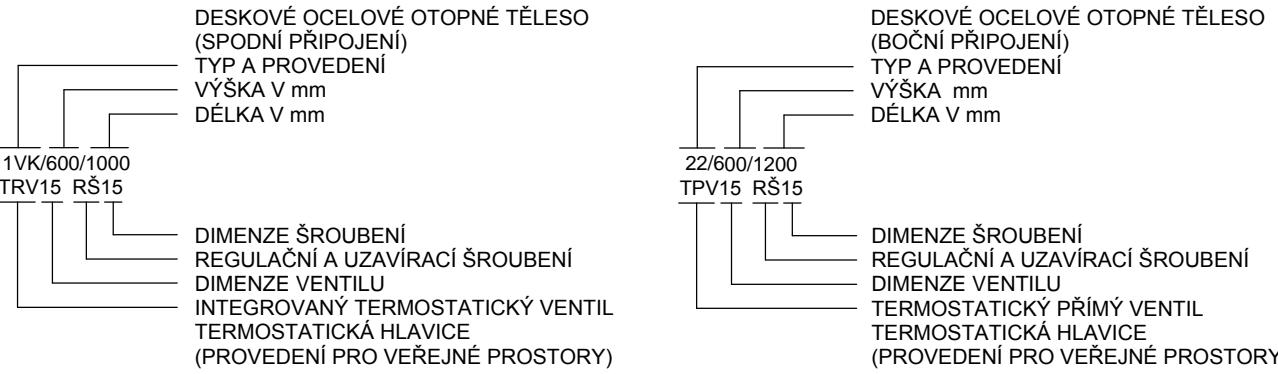

PŘEHLED TYPŮ TĚLES:

OZNAČENÍ	POČET DESEK	POČET VLNOCVŮ
10	1	0
11	1	1
20	2	0
21	2	1
22	2	2
33	3	3

OZN.	ÚČEL MÍSTNOSTI	PLOCHA (m²)
101	Spojovací chodba	194,00

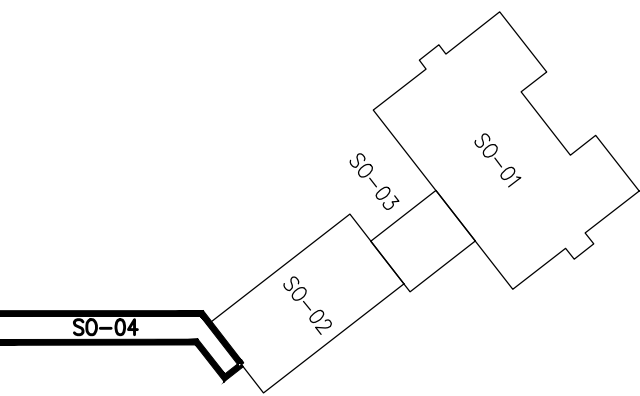

Změna					
Popis změny		Datum	Vypracoval	Přezkoumal	Schválil
TENTO MATERIÁL JE DUŠEVNÍM VLASTNICTVÍM PROJEKT 2010, S.R.O., RUSKÁ 43, OSTRAVA-VÍTKOVICE, IČO 48391531, A PODLEHÁ OBCHODNÍMU TAJEMSTVÍ. VLASTNÍK SI VYHRÁŽÁJÍ S TÍMTO TAJEMSTVÍM NAKLÁDAT A JEHO VYUŽÍTÍ PODLEHÁ PÍSEMNÉMU SOUHLASÍ A STANOVENÍ PODMÍNEK TAKOVÉHO UŽITÍ.					
Vypracoval:	Ing. Votava	Č. zakázky:	44_039	Měřítko:	1:50
Přezkoumal:	Ing. Staník	Stupeň:	DSP+DPS		
Schválil:	Ing. Madry	F. A4:	8		
Datum:	10/2014	Kótováno v:	mm		
Objednatel : Centrum sociálních služeb Hrabyně Hrabyně 3, č.p. 202, okres Opava, 747 67 Stavba : Revitalizace objektu č.p. 205 CSS Hrabyně – projekt Objekt: SO 007– VYTÁPĚNÍ					
Ruská 43, 70300 Ostrava Tel.: 596 693 711 Fax.: 596 693 728 E-mail: projekt2010@projekt2010.cz www.projekt2010.cz					
ISO 9001 ISO 14001 OHSAS 18001 PROJEKT 2010, S.R.O.					
Název: PŮDORYS 1.NP - SO-04			Seznam příloh: PRO-SP-8647		
Č. výkresu: PRO-V0-4904			Rev. Por.č. 6.		