




SO-002 / PÚDORYS 1.NP – část B

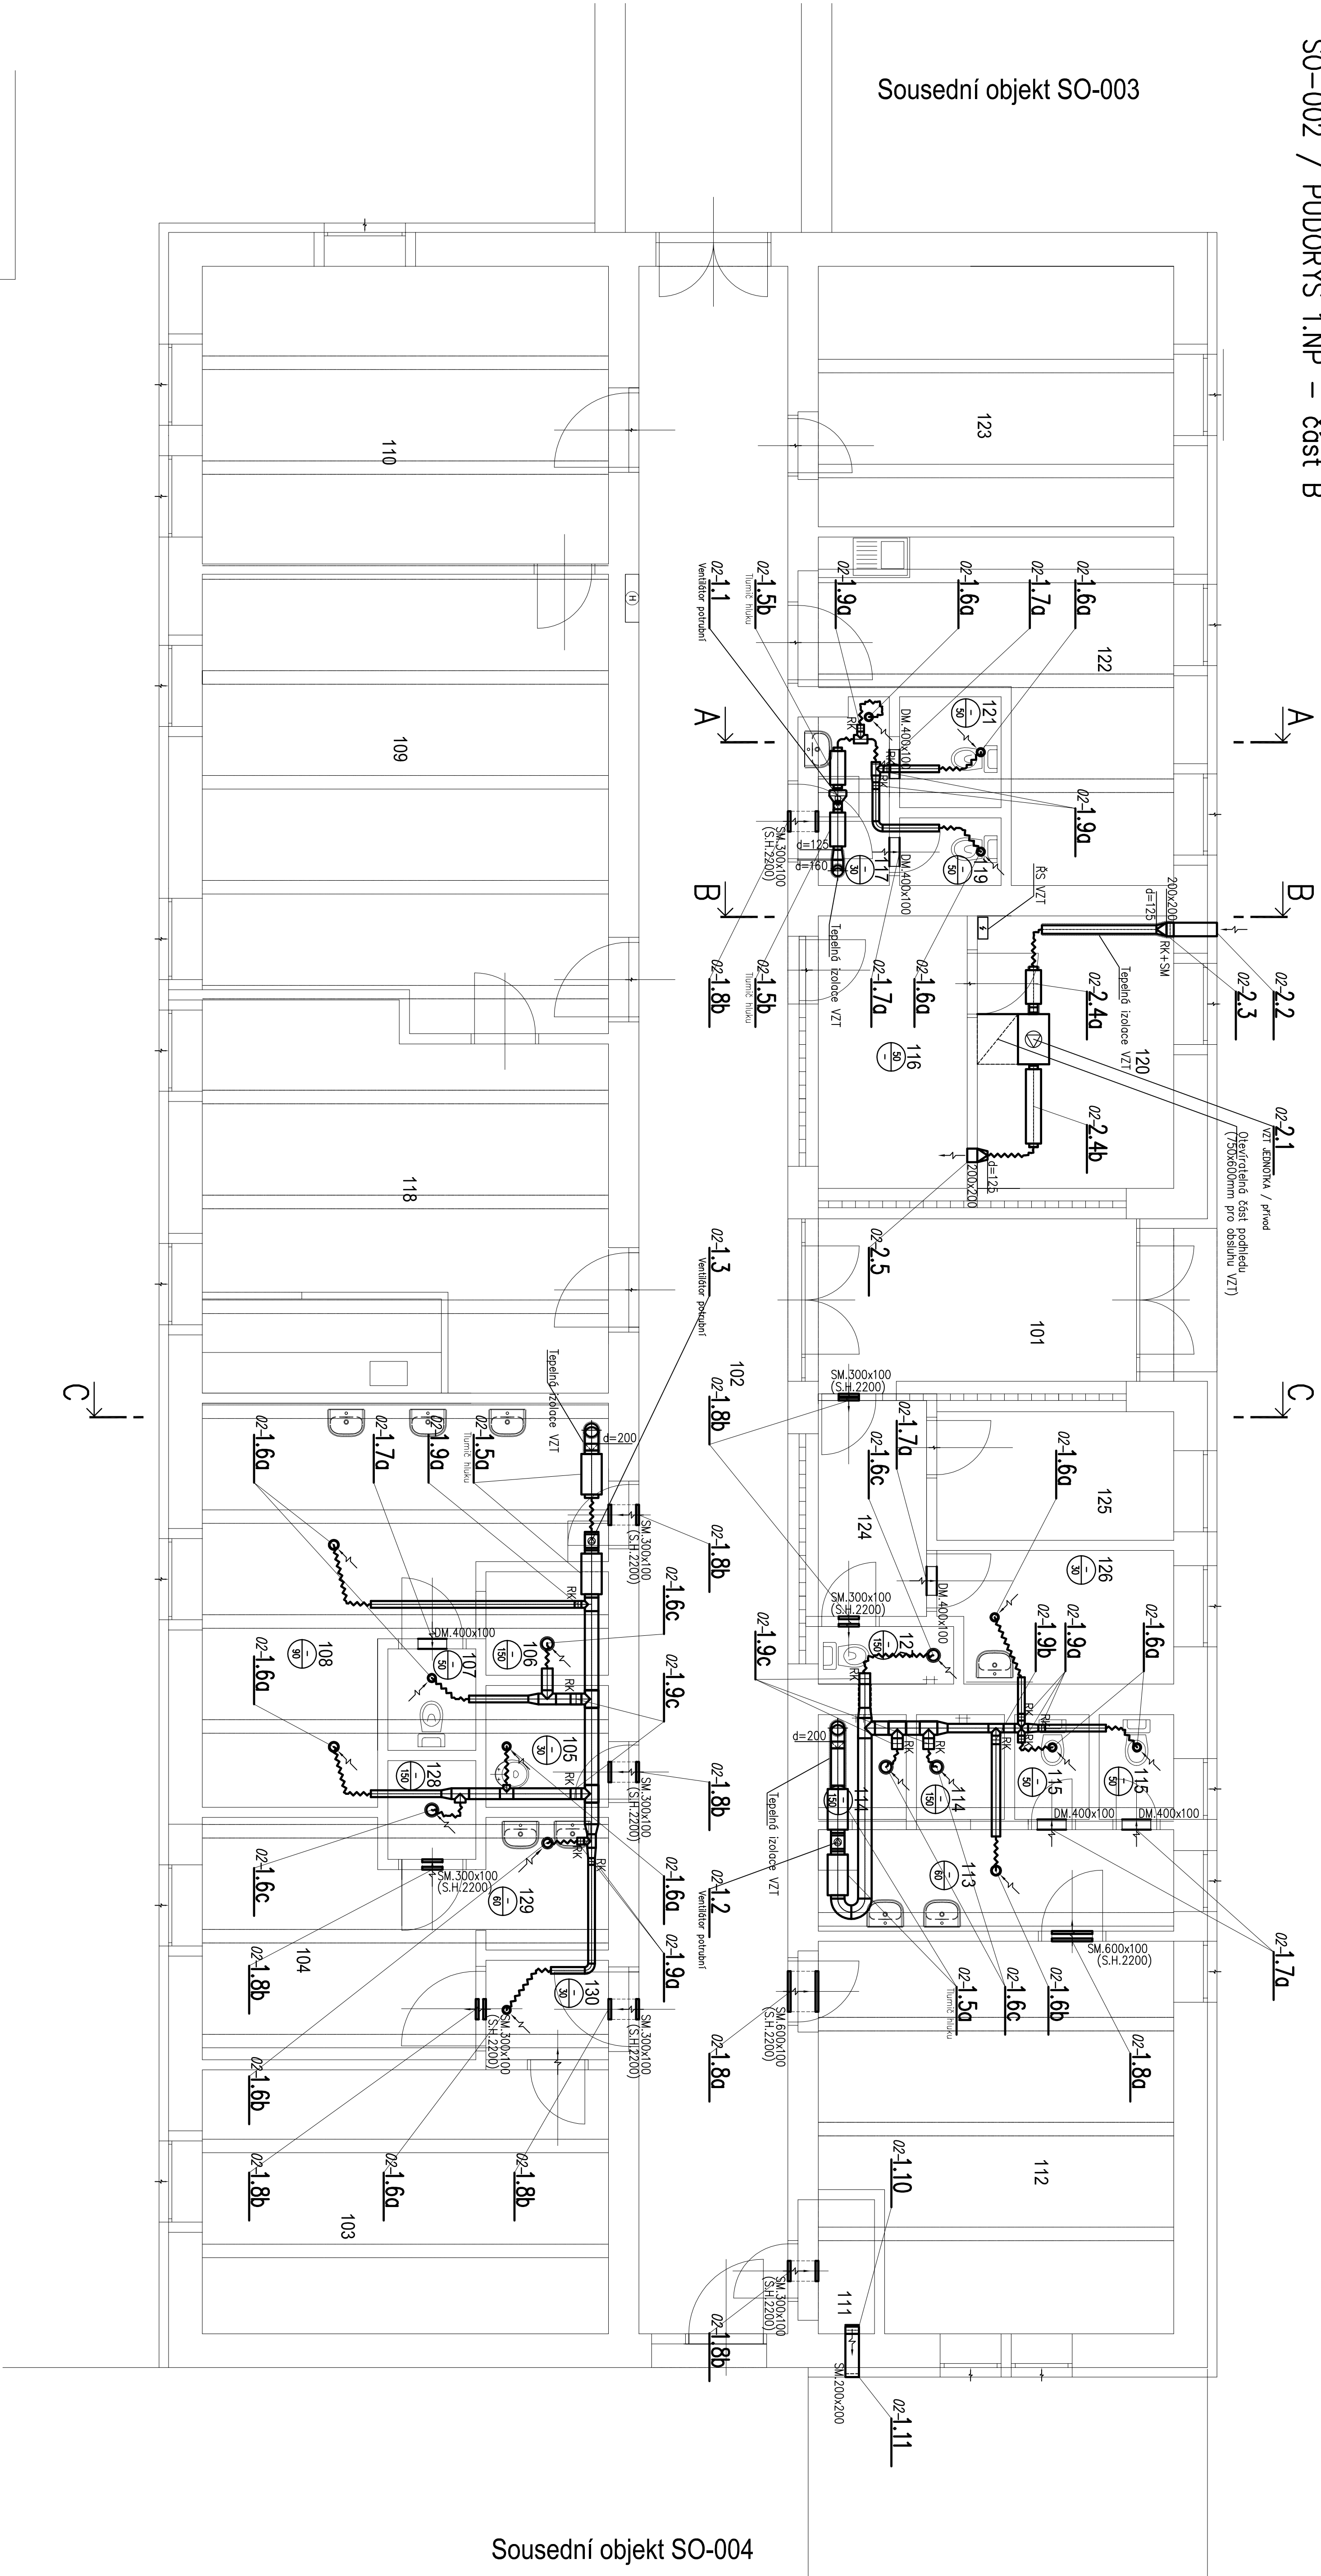


ŘEZ A-A

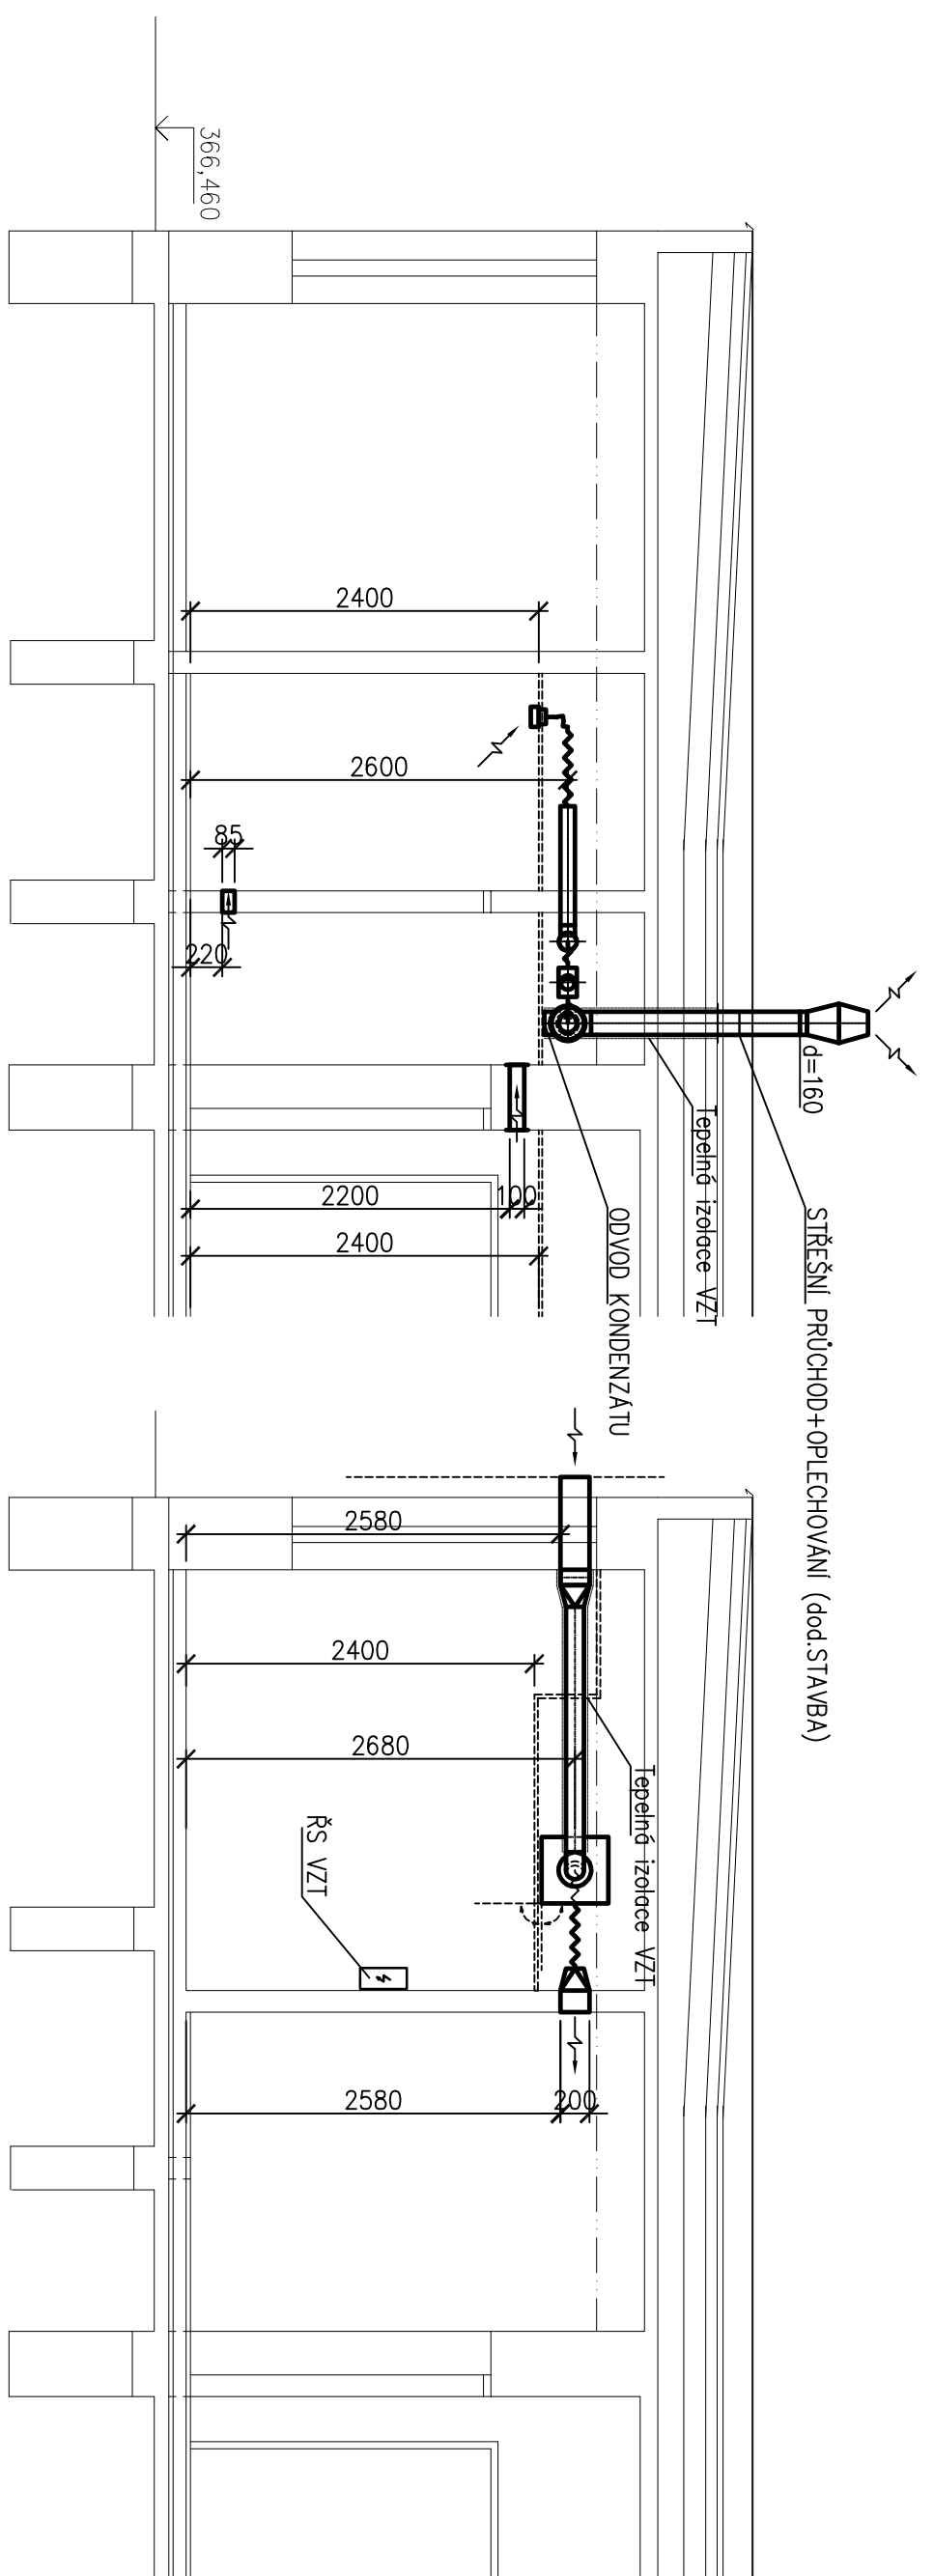

ŘEZ B-B

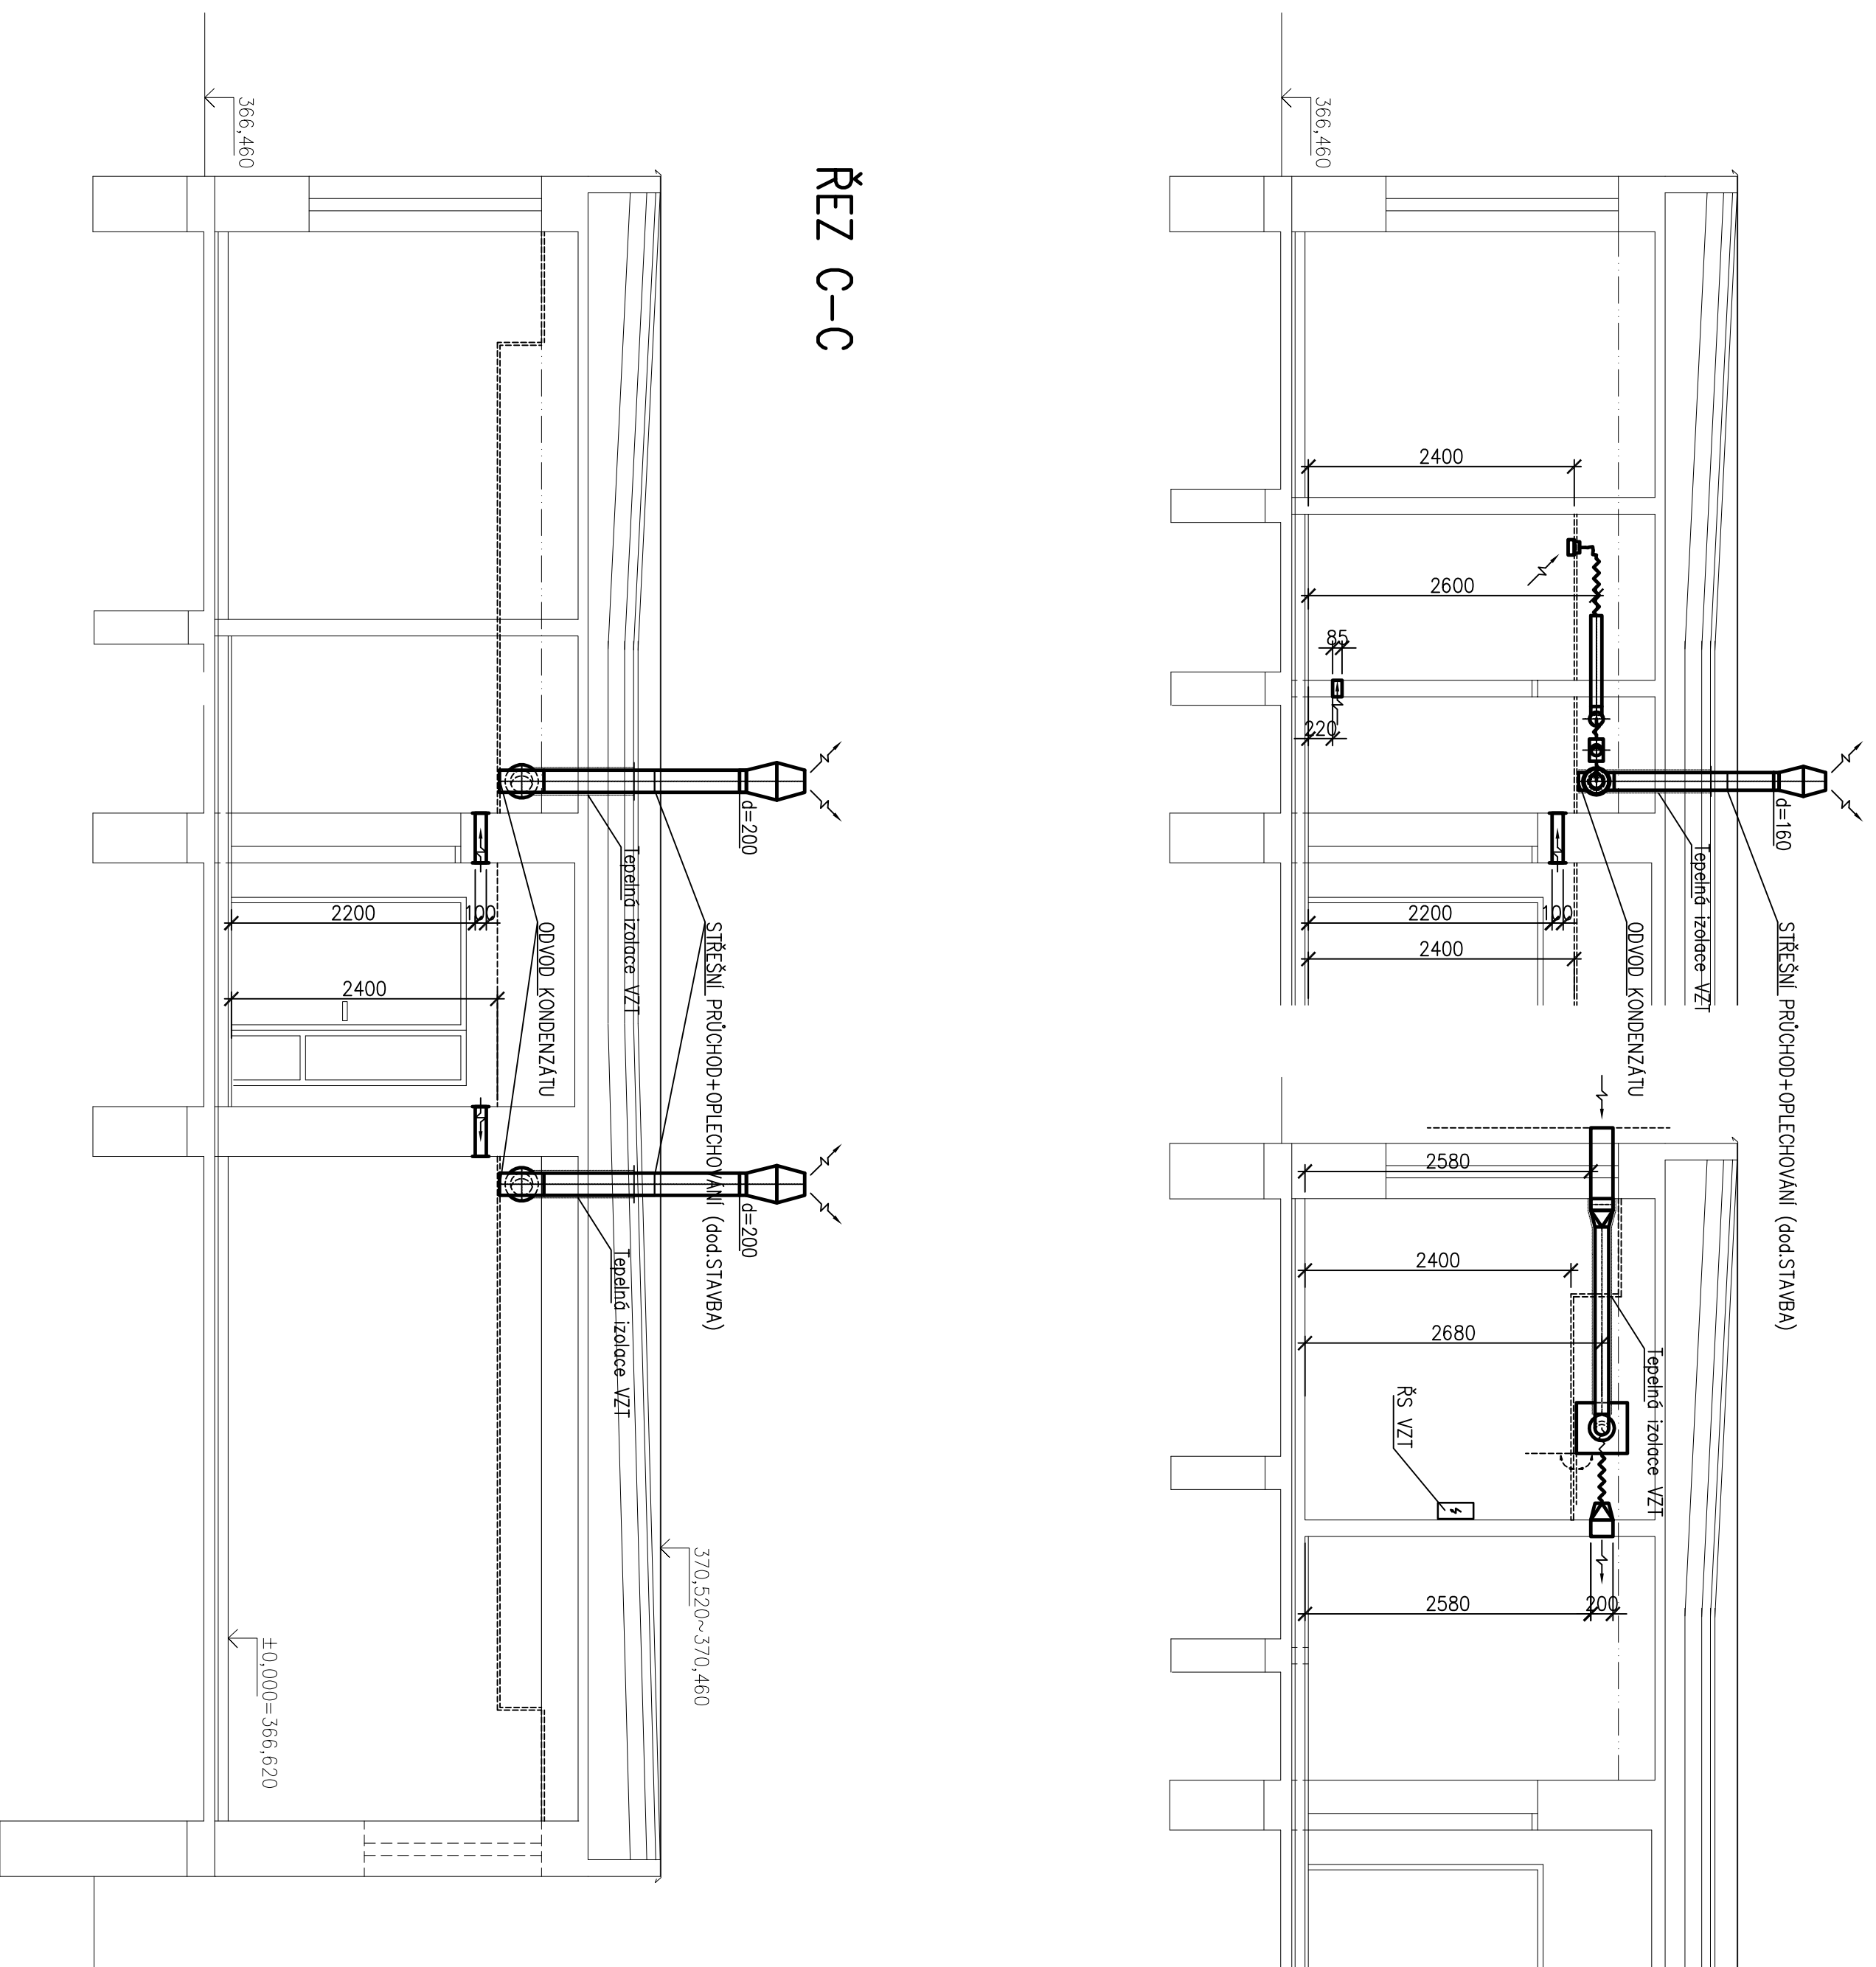

SO-002 / PŮDORYS STŘECHY – část B

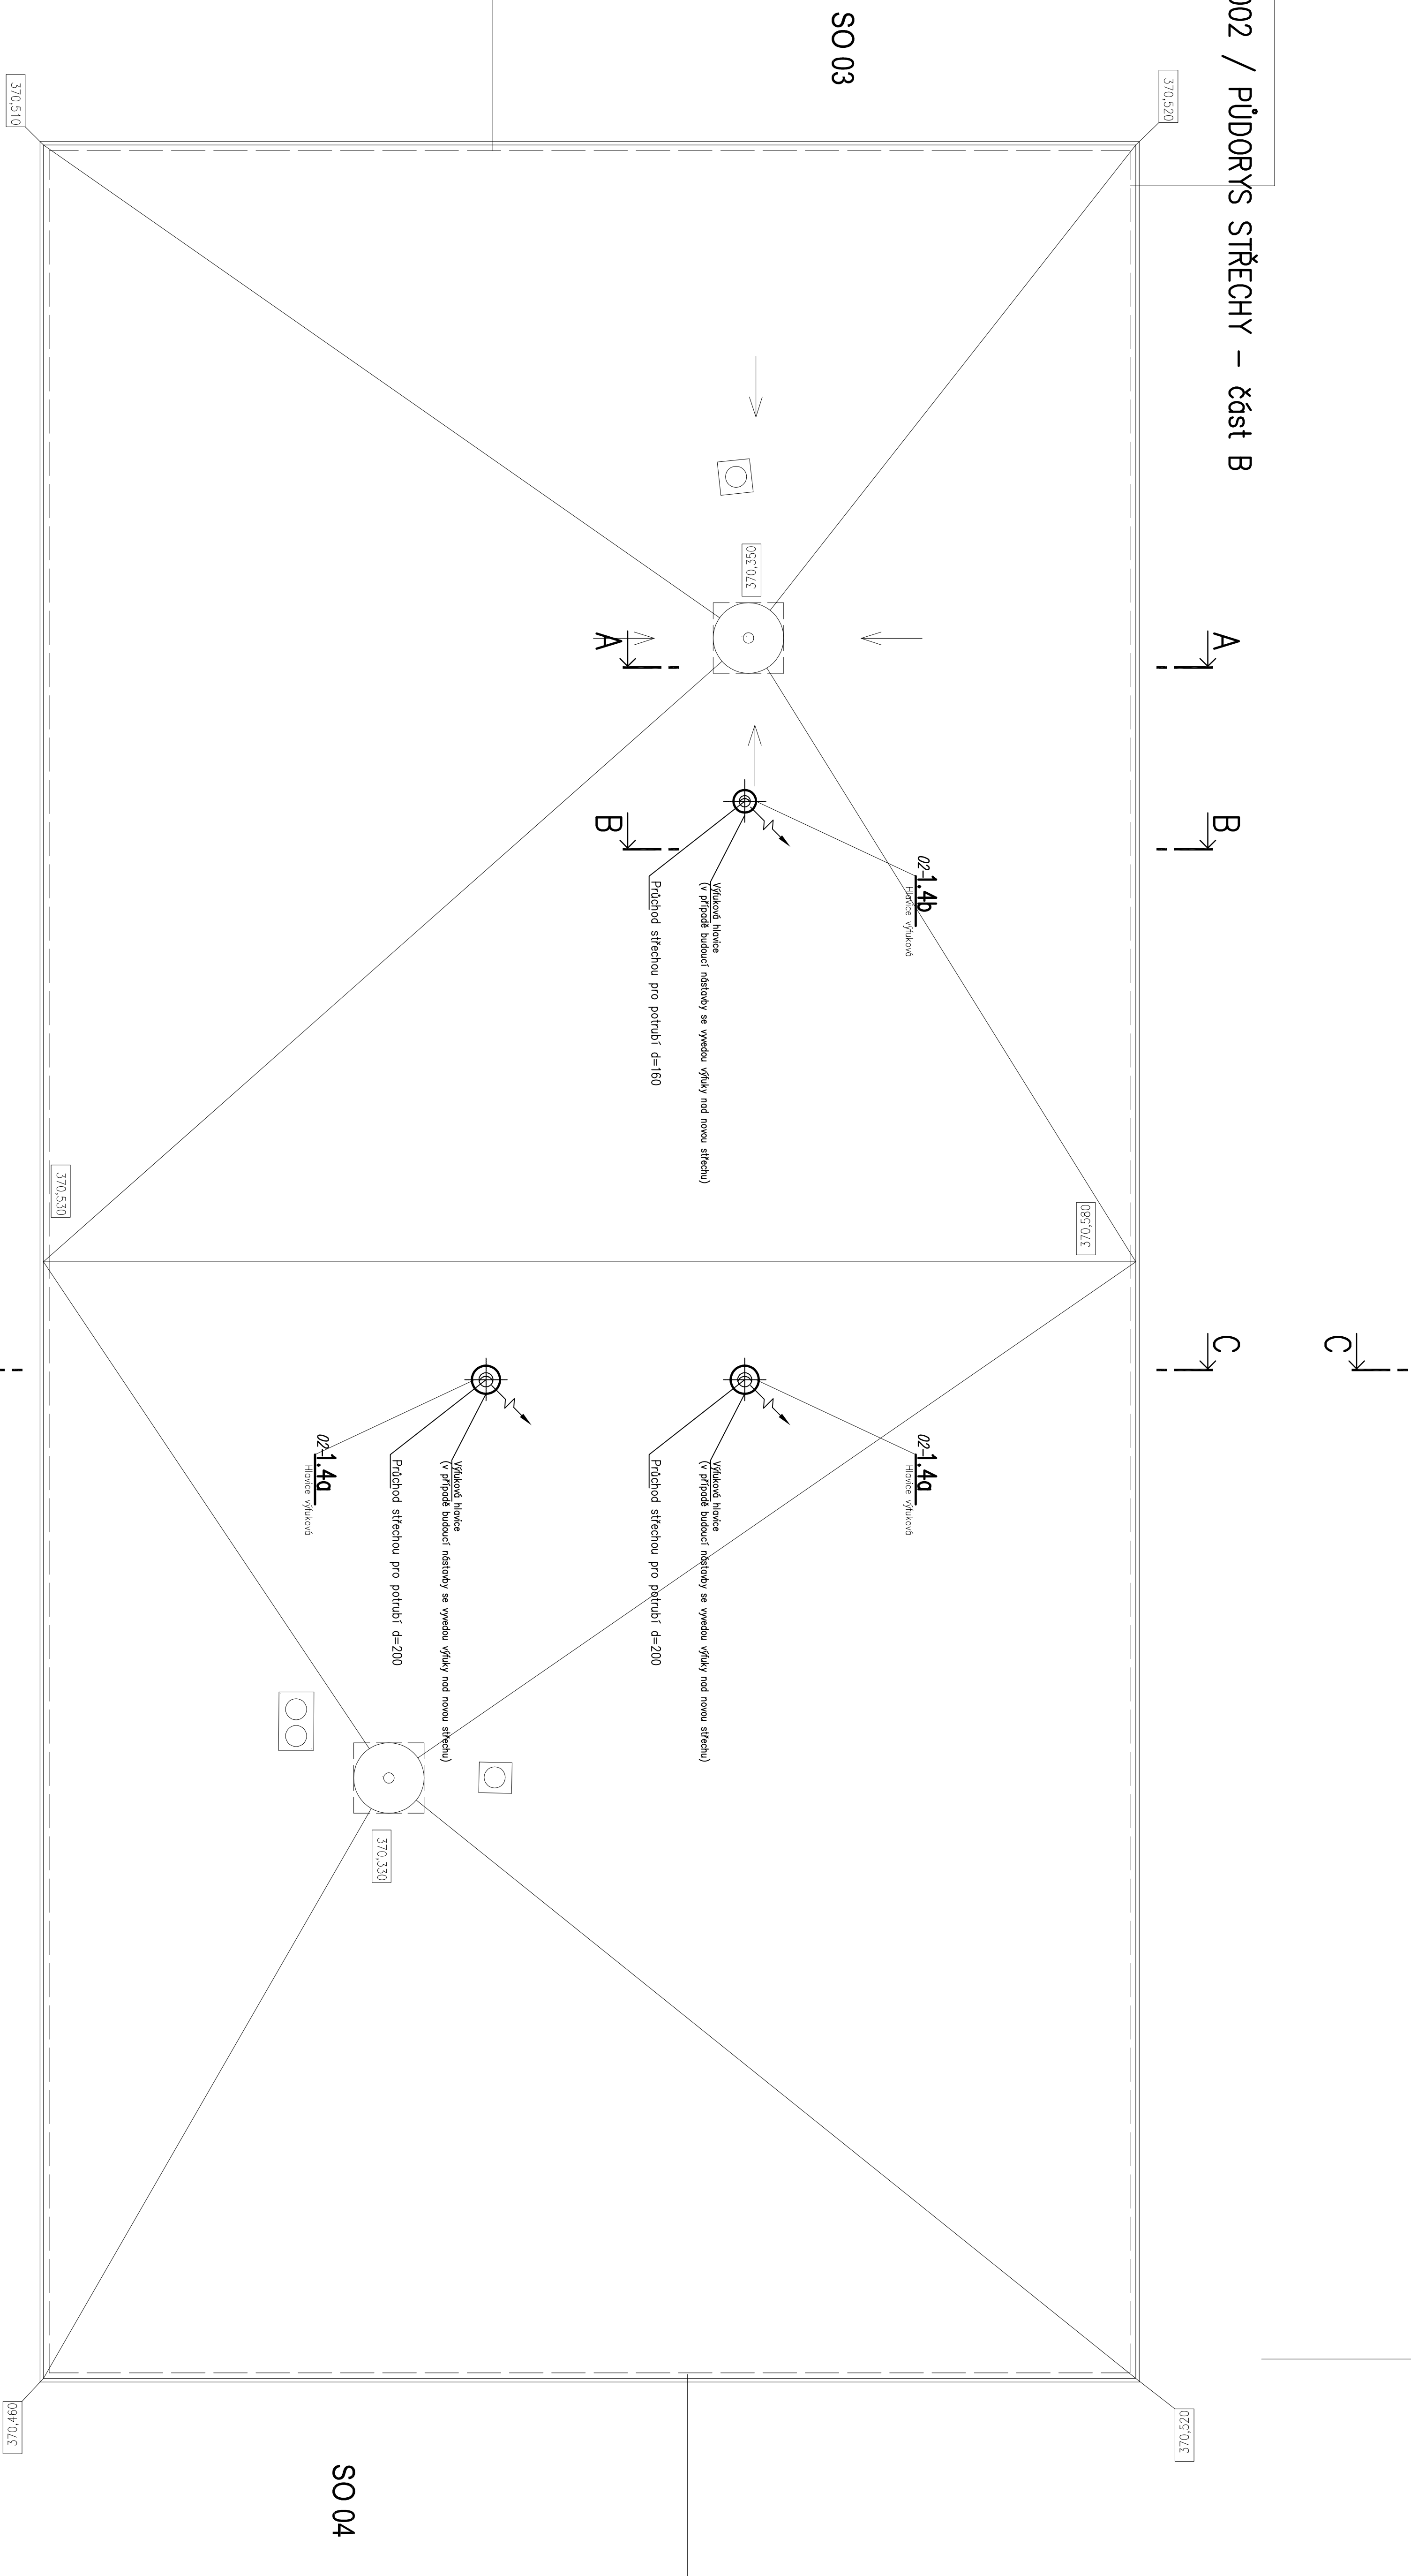

LEGENDA VZT:

DM DVERNÍ MŘÍŽKA OBOUTSTRANNÁ
 SM STĚNOVÁ MŘÍŽKA
 SHPO POŽÁRNÍ UZAVÍR. STĚNOVÝ
 OT TALIROVÝ VENTIL
 RK KLAPKA
 RK-S KLAPKA

SOUVISEJÍCÍ DOKUMENTACE

TECHNICKÁ ZPRÁVA
SOUPIS STAVOPRACÍ S VÝKAZEM VÝMĚR
- HP0 1-6-53716.r0
- HP0 1-7-755.r0

[illegible]