


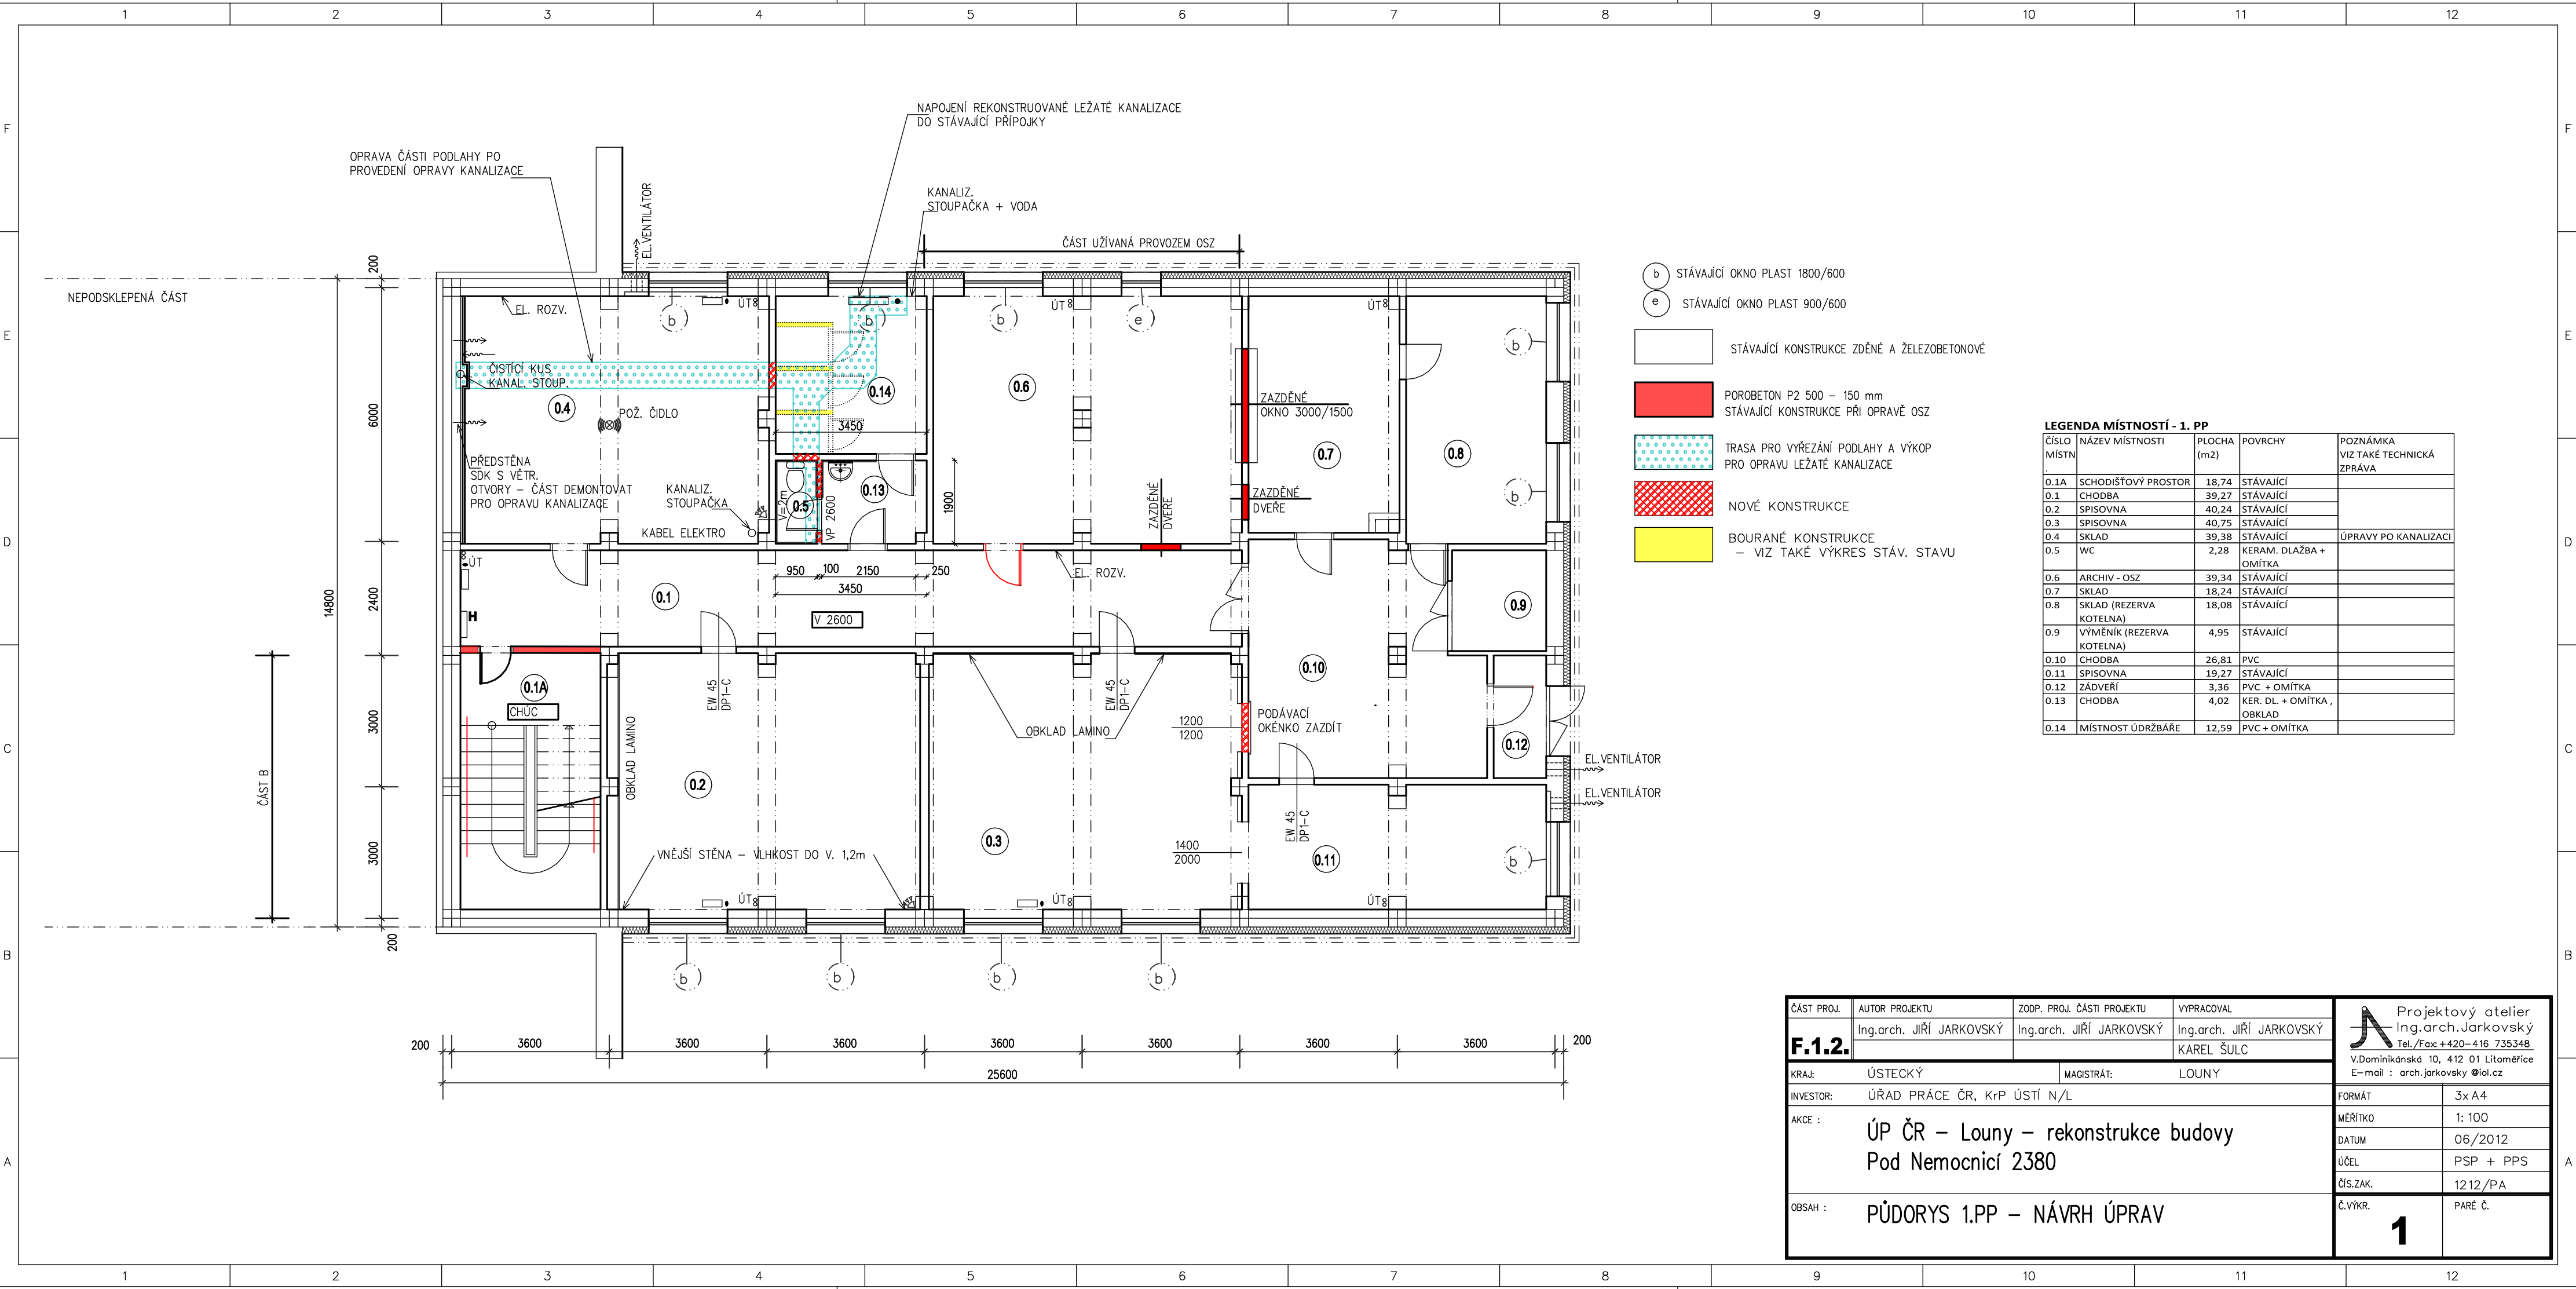

- (b) STÁVAJÍCÍ OKNO PLAST 1800/600
- (e) STÁVAJÍCÍ OKNO PLAST 900/600
- STÁVAJÍCÍ KONSTRUKCE ZDĚNÉ A ŽELEZOBETONOVÉ
- POROBETON P2 500 – 150 mm
STÁVAJÍCÍ KONSTRUKCE PŘI OPRAVĚ OSZ
- TRASA PRO VYŘEZÁNÍ PODLAHY A VÝKOP
PRO OPRAVU LEŽATÉ KANALIZACE
- NOVÉ KONSTRUKCE
- BOURANÉ KONSTRUKCE
– VIZ TAKÉ VÝKRES STÁV. STAVU

LEGENDA MÍSTNOSTÍ - 1. PP				
ČÍSLO MÍSTN.	NÁZEV MÍSTNOSTI	PLOCHA (m2)	POVRCHY	POZNÁMKA VIZ TAKÉ TECHNICKÁ ZPRÁVA
0.1A	SCHODIŠŤOVÝ PROSTOR	18,74	STÁVAJÍCÍ	
0.1	CHODBA	39,27	STÁVAJÍCÍ	
0.2	SPISOVNA	40,24	STÁVAJÍCÍ	
0.3	SPISOVNA	40,75	STÁVAJÍCÍ	
0.4	SKLAD	39,38	STÁVAJÍCÍ	ÚPRAVY PO KANALIZACI
0.5	WC	2,28	KERAM. DLAŽBA + OMÍTKA	
0.6	ARCHIV - OSZ	39,34	STÁVAJÍCÍ	
0.7	SKLAD	18,24	STÁVAJÍCÍ	
0.8	SKLAD (REZERVA KOTELNA)	18,08	STÁVAJÍCÍ	
0.9	VÝMĚNÍK (REZERVA KOTELNA)	4,95	STÁVAJÍCÍ	
0.10	CHODBA	26,81	PVC	
0.11	SPISOVNA	19,27	STÁVAJÍCÍ	
0.12	ZÁDVEŘÍ	3,36	PVC + OMÍTKA	
0.13	CHODBA	4,02	KER. DL. + OMÍTKA , OBKLAD	
0.14	MÍSTNOST ÚDRŽBAŘE	12,59	PVC + OMÍTKA	

ČÁST PROJ.	AUTOR PROJEKTU	ZODP. PROJ. ČÁSTI PROJEKTU	VYPRACOVAL	Projektový atelier Ing.arch.Jarkovský Tel./Fax: +420–416 735348 V.Dominikánská 10, 412 01 Litoměřice E–mail : arch.jarkovsky@iol.cz	
F.1.2.	Ing.arch. JIŘÍ JARKOVSKÝ	Ing.arch. JIŘÍ JARKOVSKÝ	Ing.arch. JIŘÍ JARKOVSKÝ KAREL ŠULC		
KRAJ:	ÚSTECKÝ	MAGISTRÁT:	LOUNY	FORMÁT	3x A4
INVESTOR:	ÚŘAD PRÁCE ČR, KrP ÚSTÍ N/L			MĚŘÍTKO	1: 100
AKCE :	ÚP ČR – Louny – rekonstrukce budovy Pod Nemocnicí 2380			DATUM	06/2012
				ÚČEL	PSP + PPS
				ČÍS.ZAK.	1212/PA
OBSAH :	PŮDORYS 1.PP – NÁVRH ÚPRAV			Č.VÝKR.	PARÉ Č.
				1	