


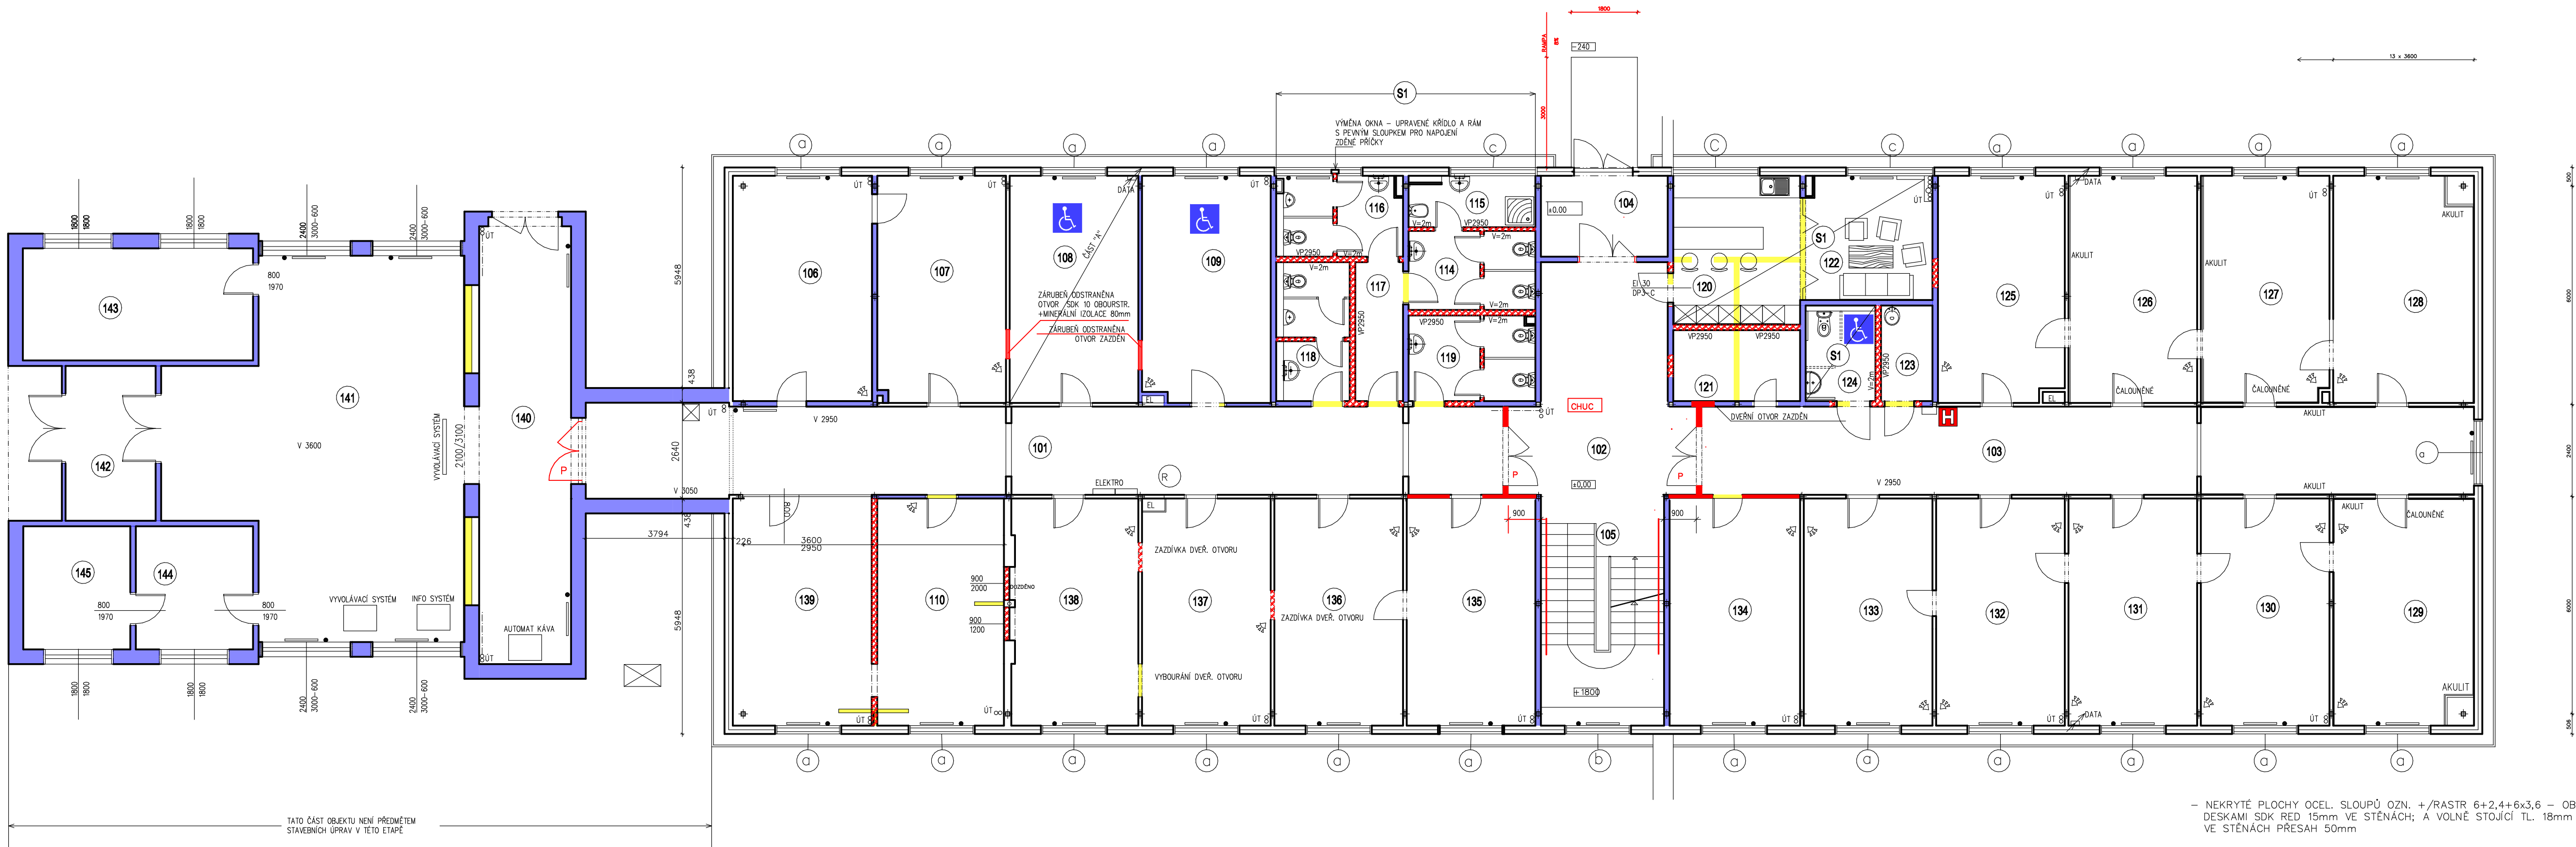

- NEKRYTÉ PLOCHY OCEL. SLOUPŮ OZN. +/RASTR 6+2,4+6x3,6 - OBKLAD DESKAMI SDK RED 15mm VE STĚNÁCH; A VOLNĚ STOJÍCÍ TL. 18mm VE STĚNÁCH PŘESAŘ 50mm

LEGENDA MÍSTNOSTÍ - 1. NP

ČÍSLO MÍSTN.	NÁZEV MÍSTNOSTI	PLOCHA (m2)	POVRCHY	POZNÁMKA VIZ TAKÉ TECHNICKÁ ZPRÁVA
101	CHODBA 1	59,42	KER.DL. + OLEJOVÝ NÁTĚR SOKL	
102	CHODBA 2	25,83	STÁVAJÍCÍ	
103	CHODBA 3	50,40	KER.DL. + OLEJOVÝ NÁTĚR SOKL	
104	ZÁDVEŘÍ	7,59	STÁVAJÍCÍ	
105	SCHODIŠTĚ	21,04	STÁVAJÍCÍ	
106	KANCELÁŘ	23,20	PVC	
107	KANCELÁŘ	21,52	PVC	
108	BEZBAR. KANCELÁŘ - OSZ	21,60	STÁVAJÍCÍ	
109	BEZBARIEROVÁ KANCELÁŘ	21,42	KOBRECE	
110	KANCELÁŘ	21,29	PVC	
111	NEOBSAŽENO			
112	NEOBSAŽENO			
113	NEOBSAŽENO			

LEGENDA MÍSTNOSTÍ - 1. NP 2.ČÁST

ČÍSLO MÍSTN.	NÁZEV MÍSTNOSTI	PLOCHA (m2)	POVRCHY	POZNÁMKA VIZ TAKÉ TECHNICKÁ ZPRÁVA
114	WC - ŽENY	7,42	KER.DL.+OMÍTKA + OBKL.	NOVÉ OBKLADY A DLÁŽBY
115	HYGIENICKÁ KABINA - ŽENY	4,59	DTTO	DTTO
116	WC MUŽI	6,79		
117	PŘEDSÍŇ WC ZAMĚSTNANCŮ	4,91		
118	WC - KLIENTŮ - MUŽI	7,53		
119	WC - KLIENTŮ - ŽENY	7,95		
120	ČAJOVÁ KUCHYŇKA	13,98	PVC	NOVÉ POVRCHY
121	SKLAD KANC. POTŘEB	6,62	PVC	NOVÉ POVRCHY
122	ČAJOVÁ KUCHYŇKA	11,81	PVC	NOVÉ POVRCHY
123	ÚKL. KOMORA	3,43	KER. DL.	NOVÉ POVRCHY
124	WC - BEZBARIEROVÉ	4,37	KER.DL.+ OBKL.	NOVÉ POVRCHY
125	KANCELÁŘ	21,04	KOBRECE	
126	KANCELÁŘ	21,22	KOBRECE	

LEGENDA MÍSTNOSTÍ - 1. NP 3.ČÁST

ČÍSLO MÍSTN.	NÁZEV MÍSTNOSTI	PLOCHA (m2)	POVRCHY	POZNÁMKA VIZ TAKÉ TECHNICKÁ ZPRÁVA
127	KANCELÁŘ	20,10	KOBRECE	
128	KANCELÁŘ	22,82	KOBRECE	
129	KANCELÁŘ	22,52	KOBRECE	
130	KANCELÁŘ	21,55	KOBRECE	
131	KANCELÁŘ	21,55	KOBRECE	
132	KANCELÁŘ	21,55	KOBRECE	
133	KANCELÁŘ	21,55	KOBRECE	
134	KANCELÁŘ	21,94	KOBRECE	
135	KANCELÁŘ	21,75	PVC	
136	KANCELÁŘ	21,51	PVC	
137	KANCELÁŘ	21,35	PVC	
138	KANCELÁŘ	21,00	PVC	
139	KANCELÁŘ	23,35	PVC	
140	CHODBA	30,64	STÁVAJÍCÍ	
141	VÝSTUPNÍ HALA	70,03	STÁVAJÍCÍ	
142	ZÁDVEŘÍ HLAVNÍHO VSTUPU	10,32	STÁVAJÍCÍ	
143	OSTRAHA	19,10	STÁVAJÍCÍ	
144	INFORMACE	10,68	STÁVAJÍCÍ	
145	INFORMACE	9,75	STÁVAJÍCÍ	

- a STÁVAJÍCÍ OKNO PLAST 1800/1800
- b STÁVAJÍCÍ OKNO PLAST 1800/600
- c STÁVAJÍCÍ OKNO PLAST 2300/600

- STÁVAJÍCÍ KONSTRUKCE ZDĚNE
- STÁVAJÍCÍ KONSTRUKCE SDK +OK
- STÁVAJÍCÍ KONSTR. POŽÁRNÍCH OPATŘENÍ PŘI OPRAVĚ OSZ
- NOVÉ KONSTRUKCE
- BOURANÉ KONSTRUKCE - VIZ TAKÉ VÝKRES STÁV. STAVU

ČÁST PROJ.	AUTOR PROJEKTU	ZODP. PROJ. ČÁSTI PROJEKTU	VYPRACOVAL
F.1.2.	Ing.arch. JIŘÍ JARKOVSKÝ	Ing.arch. JIŘÍ JARKOVSKÝ	Ing.arch. JIŘÍ JARKOVSKÝ
KRAJ:	ÚSTECKÝ	MAGISTRÁT:	LOUNY
INVESTOR:	ÚŘAD PRÁCE ČR, KrP ÚSTÍ N/L		
AKCE :	ÚP ČR – Louny – rekonstrukce budovy Pod Nemocnicí 2380		
OBSAH :	PŮDORYS 1.NP – NÁVRH ÚPRAV		
FORMÁT	8x A4		
MĚŘÍTKO	1: 100		
DATUM	06/2012		
ÚČEL	PSP + PPS		
ČÍS.ZAK.	1212/PA		
Č.VÝKR.	2		
PARÉ Č.			

Projektový atelier
Ing.arch.Jarkovský
Tel./Fax: +420-416 735348
V.Dominikánská 10, 412 01 Litoměřice
E-mail : arch.jarkovsky@iol.cz