


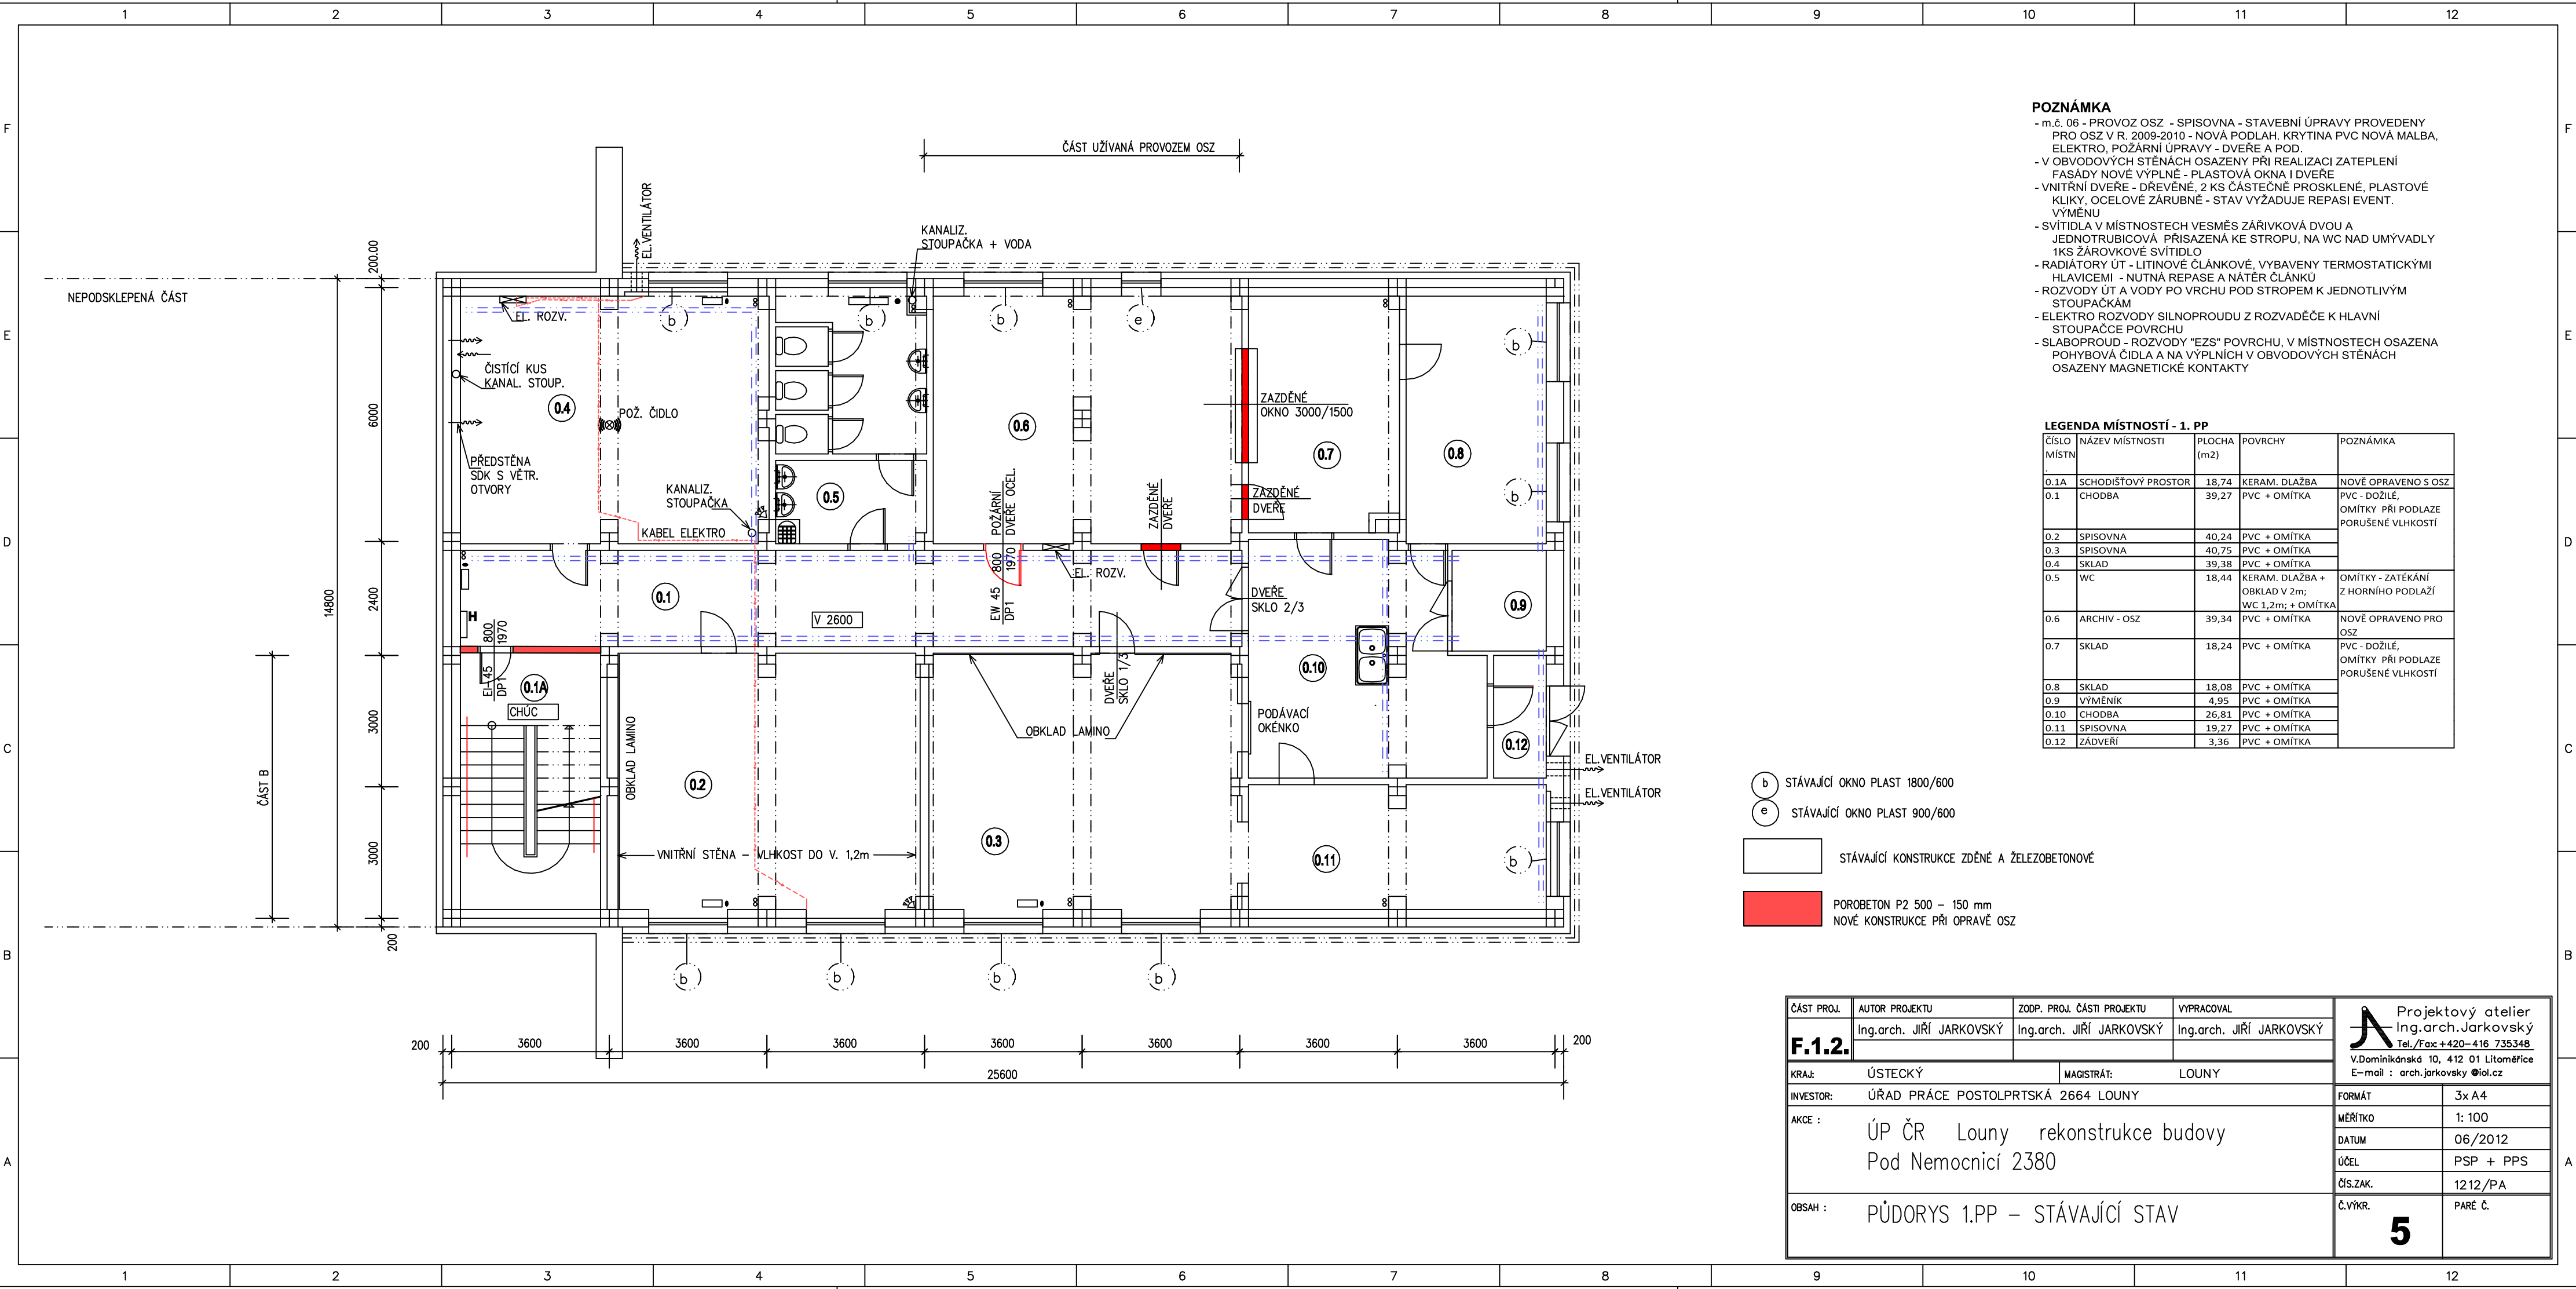

POZNÁMKA

- m.č. 06 - PROVOZ OSZ - SPISOVNA - STAVEBNÍ ÚPRAVY PROVEDENY PRO OSZ V R. 2009-2010 - NOVÁ PODLAH. KRYTINA PVC NOVÁ MALBA, ELEKTRO, POŽÁRNÍ ÚPRAVY - DVEŘE A POD.
- V OBVODOVÝCH STĚNÁCH OSAZENY PŘI REALIZACI ZATEPLENÍ FASÁDY NOVÉ VÝPLNĚ - PLASTOVÁ OKNA I DVEŘE
- VNITŘNÍ DVEŘE - DŘEVĚNÉ, 2 KS ČÁSTEČNĚ PROSKLENÉ, PLASTOVÉ KLIKY, OCELOVÉ ZÁRUBNÉ - STAV VYŽADUJE REPASI EVENT. VÝMĚNU
- SVÍTIDLA V MÍSTNOSTECH VESMĚS ZÁŘIVKOVÁ DVOU A JEDNOTRUBICOVÁ PŘISAZENÁ KE STROPU, NA WC NAD UMÝVADLY 1KS ŽÁROVKOVÉ SVÍTIDLO
- RADIÁTORY ÚT - LITINOVÉ ČLÁNKOVÉ, VYBAVENY TERMOSTATICKÝMI HLAVICEMI - NUTNÁ REPASE A NÁTĚR ČLÁNKŮ
- ROZVODY ÚT A VODY PO VRCHU POD STROPEM K JEDNOTLIVÝM STOUPAČKÁM
- ELEKTRO ROZVODY SILNOPROUDU Z ROZVADĚČE K HLAVNÍ STOUPAČCE POVRCHU
- SLABOPROUD - ROZVODY "EVS" POVRCHU, V MÍSTNOSTECH OSAZENA POHYBOVÁ ČIDLA A NA VÝPLNÍCH V OBVODOVÝCH STĚNÁCH OSAZENY MAGNETICKÉ KONTAKTY

LEGENDA MÍSTNOSTÍ - 1. PP				
ČÍSLO MÍSTN.	NÁZEV MÍSTNOSTI	PLOCHA (m2)	POVRCHY	POZNÁMKA
0.1A	SCHODIŠŤOVÝ PROSTOR	18,74	KERAM. DLAŽBA	NOVĚ OPRAVENO S OSZ
0.1	CHODBA	39,27	PVC + OMÍTKA	
0.2	SPISOVNA	40,24	PVC + OMÍTKA	
0.3	SPISOVNA	40,75	PVC + OMÍTKA	
0.4	SKLAD	39,38	PVC + OMÍTKA	
0.5	WC	18,44	KERAM. DLAŽBA + OBKLAD V 2m; WC 1,2m; + OMÍTKA	OMÍTKY - ZATĚKÁNÍ Z HORNÍHO PODLAŽÍ
0.6	ARCHIV - OSZ	39,34	PVC + OMÍTKA	NOVĚ OPRAVENO PRO OSZ
0.7	SKLAD	18,24	PVC + OMÍTKA	PVC - DOŽILÉ, OMÍTKY PŘI PODLAZE PORUŠENÉ VLHKOSTÍ
0.8	SKLAD	18,08	PVC + OMÍTKA	
0.9	VÝMĚNÍK	4,95	PVC + OMÍTKA	
0.10	CHODBA	26,81	PVC + OMÍTKA	
0.11	SPISOVNA	19,27	PVC + OMÍTKA	
0.12	ZADVEŘÍ	3,36	PVC + OMÍTKA	

- b STÁVAJÍCÍ OKNO PLAST 1800/600
- e STÁVAJÍCÍ OKNO PLAST 900/600
- STÁVAJÍCÍ KONSTRUKCE ZDĚNÉ A ŽELEZOBETONOVÉ
- POROBETON P2 500 – 150 mm
NOVÉ KONSTRUKCE PŘI OPRAVĚ OSZ

ČÁST PROJ.	AUTOR PROJEKTU	ZODP. PROJ. ČÁSTI PROJEKTU	VYPRACOVAL	Projektový atelier Ing.arch.Jarkovský Tel./Fax +420-416 735348 V.Dominikánská 10, 412 01 Litoměřice E-mail : arch.jarkovsky@iol.cz	
F.1.2.	Ing.arch. JIŘÍ JARKOVSKÝ	Ing.arch. JIŘÍ JARKOVSKÝ	Ing.arch. JIŘÍ JARKOVSKÝ		
KRAJ:	ÚSTECKÝ	MAGISTRÁT:	LOUNY	FORMÁT	3x A4
INVESTOR:	ÚŘAD PRÁCE POSTOLPRTSKÁ 2664 LOUNY	ÚP ČR Louny rekonstrukce budovy Pod Nemocnicí 2380		MĚŘÍTKO	1: 100
AKCE :				DATUM	06/2012
				ÚČEL	PSP + PPS
				ČÍS.ZAK.	1212/PA
OBSAH :	PŮDORYS 1.PP – STÁVAJÍCÍ STAV	Č.VÝKR.	PARÉ Č.	5	