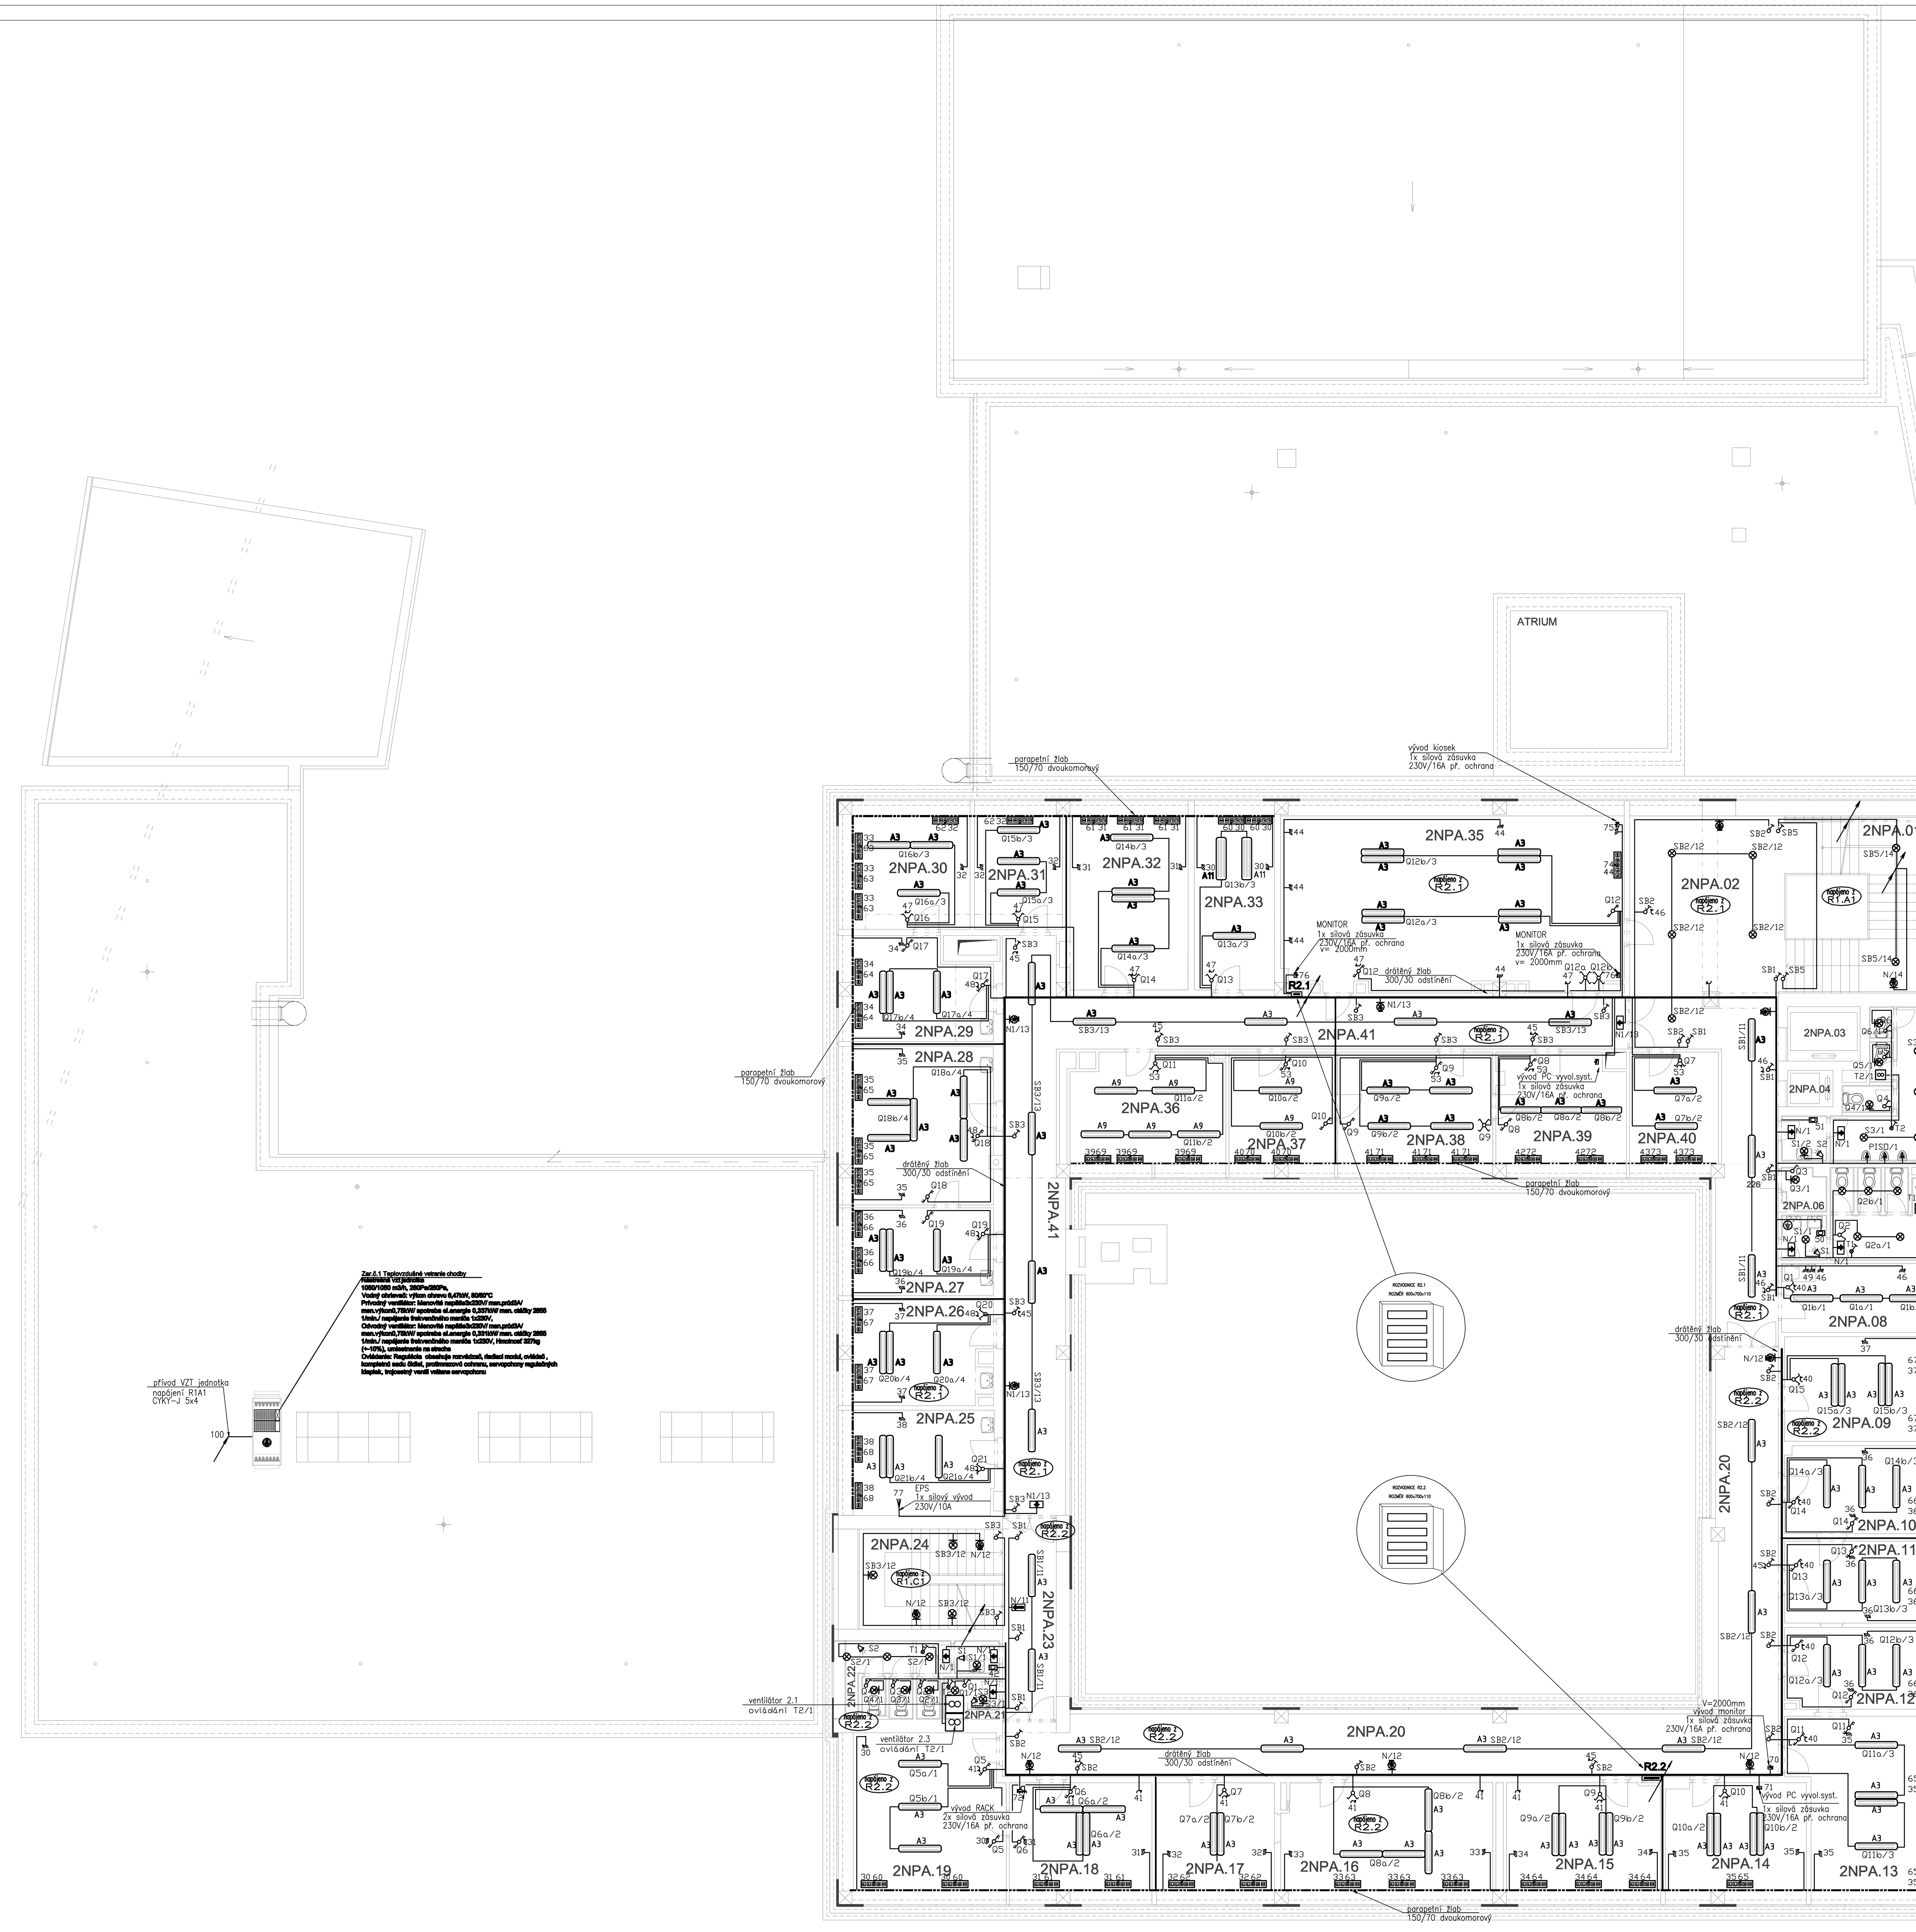

LEGENDA MÍSTNOSTÍ 2NP – NOVÝ STAV – OBJEKT A

OZN.	ÚČEL MÍSTNOSTI	PLOCHA m²	OZN.	PODLAHA	STĚNY	STROP	POZNÁMKA
2NPA.01	SCHODIŠTĚ DO 3NP	#####	/	STÁVAJÍCÍ	OMÍTKA + MALBA	OMÍTKA + MALBA	NAVÝŠENÍ ZÁBRADLÍ NA VÝŠKU 1000mm
2NPA.02	CHODBA	#####	/	KAMENNÁ DLAŽBA, KERAMICKÁ DLAŽBA	OMÍTKA + MALBA	OPRAVA OMÍTKY ZE 30%,ŠTUK.OM, MALBA	KAMEN. SOKL v=100, KERAM. SOKL v=100
2NPA.03	VÝTAH I.	####	/	-	-	-	-
2NPA.04	VÝTAH II.	####	/	-	-	-	-
2NPA.05	WC MUŽI	#####	/	KERAMICKÁ DLAŽBA	OMÍTKA + MALBA	OMÍTKA + MALBA	KERAMICKÝ OBKLAD v=2000mm
2NPA.06	ÚKLIDOVÁ KOMORA	####	/	KERAMICKÁ DLAŽBA	OMÍTKA + MALBA	OMÍTKA + MALBA	KERAMICKÝ OBKLAD v=2000mm
2NPA.07	WC ŽENY	#####	/	KERAMICKÁ DLAŽBA	OMÍTKA + MALBA	OMÍTKA + MALBA	KERAMICKÝ OBKLAD v=2000mm
2NPA.08	ČAJOVÁ KUCHYŇKA	#####	/	STÁVAJÍCÍ	OMÍTKA + MALBA	OMÍTKA + MALBA	KERAMICKÝ OBKLAD v=900mm (800)
2NPA.09	KANCELÁŘ – TRH PRÁCE – 2	#####	/	PVC	OMÍTKA + MALBA	OMÍTKA + MALBA	PVC LIŠTA
2NPA.10	KANCELÁŘ – TRH PRÁCE – 1	#####	/	PVC	OMÍTKA + MALBA	OMÍTKA + MALBA	PVC LIŠTA
2NPA.11	KANCELÁŘ – TRH PRÁCE – 1	#####	/	STÁVAJÍCÍ	OMÍTKA + MALBA	OMÍTKA + MALBA	-
2NPA.12	KANCELÁŘ – TRH PRÁCE – 1	#####	/	PVC	OMÍTKA + MALBA	OMÍTKA + MALBA	PVC LIŠTA
2NPA.13	ZASEDACÍ MÍSTNOST – 18 MÍST	#####	/	PVC	OPRAVA OMÍTKY ZE 30%,ŠTUK. OM,MALBA	OMÍTKA + MALBA	PVC LIŠTA
2NPA.14	PŘÍRUČNÍ SKLAD – TRH PRÁCE	#####	/	STÁVAJÍCÍ	OMÍTKA + MALBA	OMÍTKA + MALBA	-
2NPA.15	KANCELÁŘ	#####	/	PVC	OPRAVA OMÍTKY ZE 30%,ŠTUK.OM, MALBA	OMÍTKA + MALBA	PVC LIŠTA
2NPA.16	KANCELÁŘ – VEDOUCÍ – ODD. NEPOJISTNÝCH DÁVEK–1	#####	/	PVC	OMÍTKA + MALBA	OMÍTKA + MALBA	PVC LIŠTA
2NPA.17	PŘÍRUČNÍ SKLAD – REF. STÁTNÍ SOC. PODPORY	#####	/	PVC	OMÍTKA + MALBA	OMÍTKA + MALBA	PVC LIŠTA
2NPA.18	PŘÍRUČNÍ SKLAD – REF. STÁTNÍ SOC. PODPORY	#####	/	PVC	OMÍTKA + MALBA	OPRAVA OMÍTKY ZE 30%,ŠTUK.OM, MALBA	PVC LIŠTA
2NPA.19	PŘÍRUČNÍ SKLAD – REF. STÁTNÍ SOC. PODPORY	#####	/	PVC	OPRAVA OMÍTKY ZE 30%,ŠTUK.OM, MALBA	OMÍTKA + MALBA	PVC LIŠTA
2NPA.20	CHODBA	#####	/	KERAMICKÁ DLAŽBA	OMÍTKA + MALBA	OMÍTKA + MALBA	KERAMICKÝ SOKLÍK v=100mm
2NPA.21	ÚKLIDOVÁ KOMORA	####	/	KERAMICKÁ DLAŽBA	OMÍTKA + MALBA	OMÍTKA + MALBA	KERAMICKÝ OBKLAD v=2000mm
2NPA.22	WC ŽENY	####	/	KERAMICKÁ DLAŽBA	OMÍTKA + MALBA	OMÍTKA + MALBA	KERAMICKÝ OBKLAD v=2000mm
2NPA.23	CHODBA	#####	/	KERAMICKÁ DLAŽBA	OMÍTKA + MALBA	OMÍTKA + MALBA	KERAMICKÝ SOKLÍK v=100mm
2NPA.24	SCHODIŠTĚ DO 3NP	#####	/	STÁVAJÍCÍ	OMÍTKA + MALBA	OMÍTKA + MALBA	-
2NPA.25	KANCELÁŘ – REF. STÁTNÍ SOC. PODPORY – 1	#####	/	PVC	OMÍTKA + MALBA	OMÍTKA + MALBA	PVC LIŠTA
2NPA.26	KANCELÁŘ – REF. STÁTNÍ SOC. PODPORY – 1	#####	/	PVC	OMÍTKA + MALBA	OMÍTKA + MALBA	PVC LIŠTA
2NPA.27	KANCELÁŘ – REF. STÁTNÍ SOC. PODPORY – 1	#####	/	PVC	OMÍTKA + MALBA	OMÍTKA + MALBA	PVC LIŠTA
2NPA.28	KANCELÁŘ – VEDOUCÍ – REF. STÁTNÍ SOC. PODPORY–1	#####	/	PVC	OMÍTKA + MALBA	OMÍTKA + MALBA	PVC LIŠTA
2NPA.29	KANCELÁŘ–DIGITALIZACE – REF. STÁT. SOC. PODPORY–1	#####	/	PVC	OMÍTKA + MALBA	OMÍTKA + MALBA	PVC LIŠTA
2NPA.30	KANCELÁŘ–DIGITALIZACE – REF. STÁT. SOC. PODPORY–1	#####	/	PVC	OMÍTKA + MALBA	OMÍTKA + MALBA	PVC LIŠTA
2NPA.31	KANCELÁŘ–DIGITALIZACE – REF. STÁT. SOC. PODPORY–1	#####	/	PVC	OMÍTKA + MALBA	OMÍTKA + MALBA	PVC LIŠTA
2NPA.32	KANCELÁŘ – REF. STÁTNÍ SOC. PODPORY – 1	#####	/	PVC	OMÍTKA + MALBA	OMÍTKA + MALBA	PVC LIŠTA
2NPA.33	KANCELÁŘ – REF. STÁTNÍ SOC. PODPORY – 1	#####	/	STÁVAJÍCÍ	OMÍTKA + MALBA	OMÍTKA + MALBA	-
2NPA.35	ČEKÁRNA – REF. STÁTNÍ SOCIÁLNÍ PODPORY	#####	/	PVC	OMÍTKA + MALBA	OMÍTKA + MALBA	PVC LIŠTA
2NPA.36	KANCELÁŘ – REF. STÁTNÍ SOC. PODPORY – 1	#####	/	PVC	OMÍTKA + MALBA	OMÍTKA + MALBA	PVC LIŠTA
2NPA.37	KANCELÁŘ – REF. STÁTNÍ SOC. PODPORY – 1	#####	/	STÁVAJÍCÍ	OPRAVA OMÍTKY ZE 30%,ŠTUK.OM, MALBA	OPRAVA OMÍTKY ZE 30%,ŠTUK.OM, MALBA	-
2NPA.38	KANCELÁŘ – REF. STÁTNÍ SOC. PODPORY – 1	#####	/	STÁVAJÍCÍ	OMÍTKA + MALBA	OMÍTKA + MALBA	-
2NPA.39	KANCELÁŘ – REF. STÁTNÍ SOC. PODPORY – 1	#####	/	STÁVAJÍCÍ	OMÍTKA + MALBA	OMÍTKA + MALBA	-
2NPA.40	KANCELÁŘ – REF. STÁTNÍ SOC. PODPORY – 1	#####	/	STÁVAJÍCÍ KAMENNÁ DLAŽBA	OMÍTKA + MALBA	OMÍTKA + MALBA	KAMEN. SOKLÍK v=100 – 1/2 DOPLNĚNÍ
2NPA.41	CHODBA	#####	/	KERAMICKÁ DLAŽBA	OMÍTKA + MALBA	OMÍTKA + MALBA	KERAMICKÝ SOKLÍK v=100mm

LEGENDA OVLÁDÁNÍ SVÍTIDEL:

A6 – typ svítidla viz specifikace; Q1/1 – označení vypínače / číslo obvodu

- Vypínač 01 nástěnný (zvýšené krytí)
- Vypínač 05 nástěnný (zvýšené krytí)
- Vypínač 66 nástěnný (zvýšené krytí)
- Vypínač 06 nástěnný (zvýšené krytí)
- Vypínač 07 nástěnný (zvýšené krytí)
- Vypínač 01
- Seriový přepínač 05
- Střídavý přepínač 06
- Střídavý přepínač 06
- Křížový přepínač 07
- Tlačítko
- Tlačítko s orientací
- Tlačítko se signalizací chodu
- Vypínač 3. pól.400V/16A, 25A
- Vypínač 4. pól.400V/16A
- Pohybové čidlo
- signálka přivolání pomoci
- napájení a deblok přivolání pomoci
- táhlo přivolání pomoci
- Zásuvka 230V/16A pod omítku
- Zásuvka 230V/16A s přepěťovou ochranou
- Zásuvka 230V/16A do žlabu
- Zásuvka 2x230V/16A zapuštěná –BÍLÁ
- Vypínač 400V/16A IP44
- Zásuvka jednonásobná nástěnná 230V/16A–bílá (zvýšené krytí)
- Zásuvková skříň M 77331
- Pětiměnteček s přepěť ochr. a zásuvkami
- Napájení osoušeč rukou 230V
- Napájení pisoár 230V
- Napájení ventilace WC 230V ventilátor s doběhem

- svítidlo přisazené zářivkové 4 trubicové
- svítidlo přisazené zářivkové 3 trubicové
- svítidlo přisazené zářivkové 2 trubicové
- svítidlo přisazené zářivkové 1 trubicové
- vývod pro svítidlo přisazené
- vývod pro svítidlo nástěnné
- nouzový vývod
- venkovní reflektor nástěnný

V objektu budou zachována stávající svítidla

V takto označených místnostech provést doplňující pospojování vodičem CY4 Z/Ž dle ČSN 33 2000–7–701

Elektroinstalace u umývadel musí být provedena dle ČSN 33 2000–7–701
– zásuvky ve výši 1,2m mimo hranici umývacího prostoru
– spodní hrana svítidla nad umyvadlem ve výši min. 1,8m

Umístění el.instalace v místnostech pro osoby se sníženou schopností pohybu a orientace:
– vypínače ve výši 800 mm nad podlahou
– zásuvky ve výši 400 mm nad podlahou

Zásuvky pro PC(výpočetní techniku) odlišit od zásuvek odlišnou barvou krytu.

ELEKTRICKÉ NAPÁJENÍ: 3+N+PE, AC 50Hz, 400V/TN–S
1+N+PE, AC 50Hz, 230V/TN–S

OCHRANA PŘED ÚRAZEM EL. PROUDEM: dle ČSN 33 2000–4–41 ed.2
normální – základní izolací živých částí, přepážkami a kryty
– automatickým odpojením v případě poruchy
doplněná – doplňujícím pospojováním neživých částí
– proudovými chrániči s vybavovacím proudem 30mA

všechny přechody mezi požárními úseky musí být po montáži kabeláže požárně utěsněny musí být použita certifikovaná těsnící hmota
Svítidla osazená v protipožárních podhledech v úsecích CHÚC musí být z horní strany opatřena obložením ze stejného protipožárního materiálu

Revize	Datum	Jméno	Podpis	Popis revize

Projektant stav. části:	AS PROJECT CZ s.r.o. U prostředního mlýna 128 393 01 Pelhřimov		
Hl. inženýr projektu	Ing.Michal Tomášek		EZH a.s. Vídeňská 120, 619 00 Brno Tel/Fax: 511 187 700 e-mail: info@ezh-as.cz
Zodp. projektant	Ing.Mir.Kadmožka		
Vypracoval	Ing.Mir.Kadmožka		
Investor	Česká republika – Úřad práce ČR, Karlovo náměstí 1359/1, Nové Město, 128 00 Praha 28		
Stavba	ÚP ČR KoP Šumperk – rekonstrukce budovy	Stupeň	DVZ
		Datum	07/2013
		Formát	x A4
		Zak. č.	3191
Část	D.1.4.3. Zařízení silnoproudé elektrotechniky a bleskosvody	Měřítko	-
Název výkresu	PŮDORYS 2NP	Č. výkresu	Revize
		D.1.4.3.03	00