



PŮDORYS 2 NP

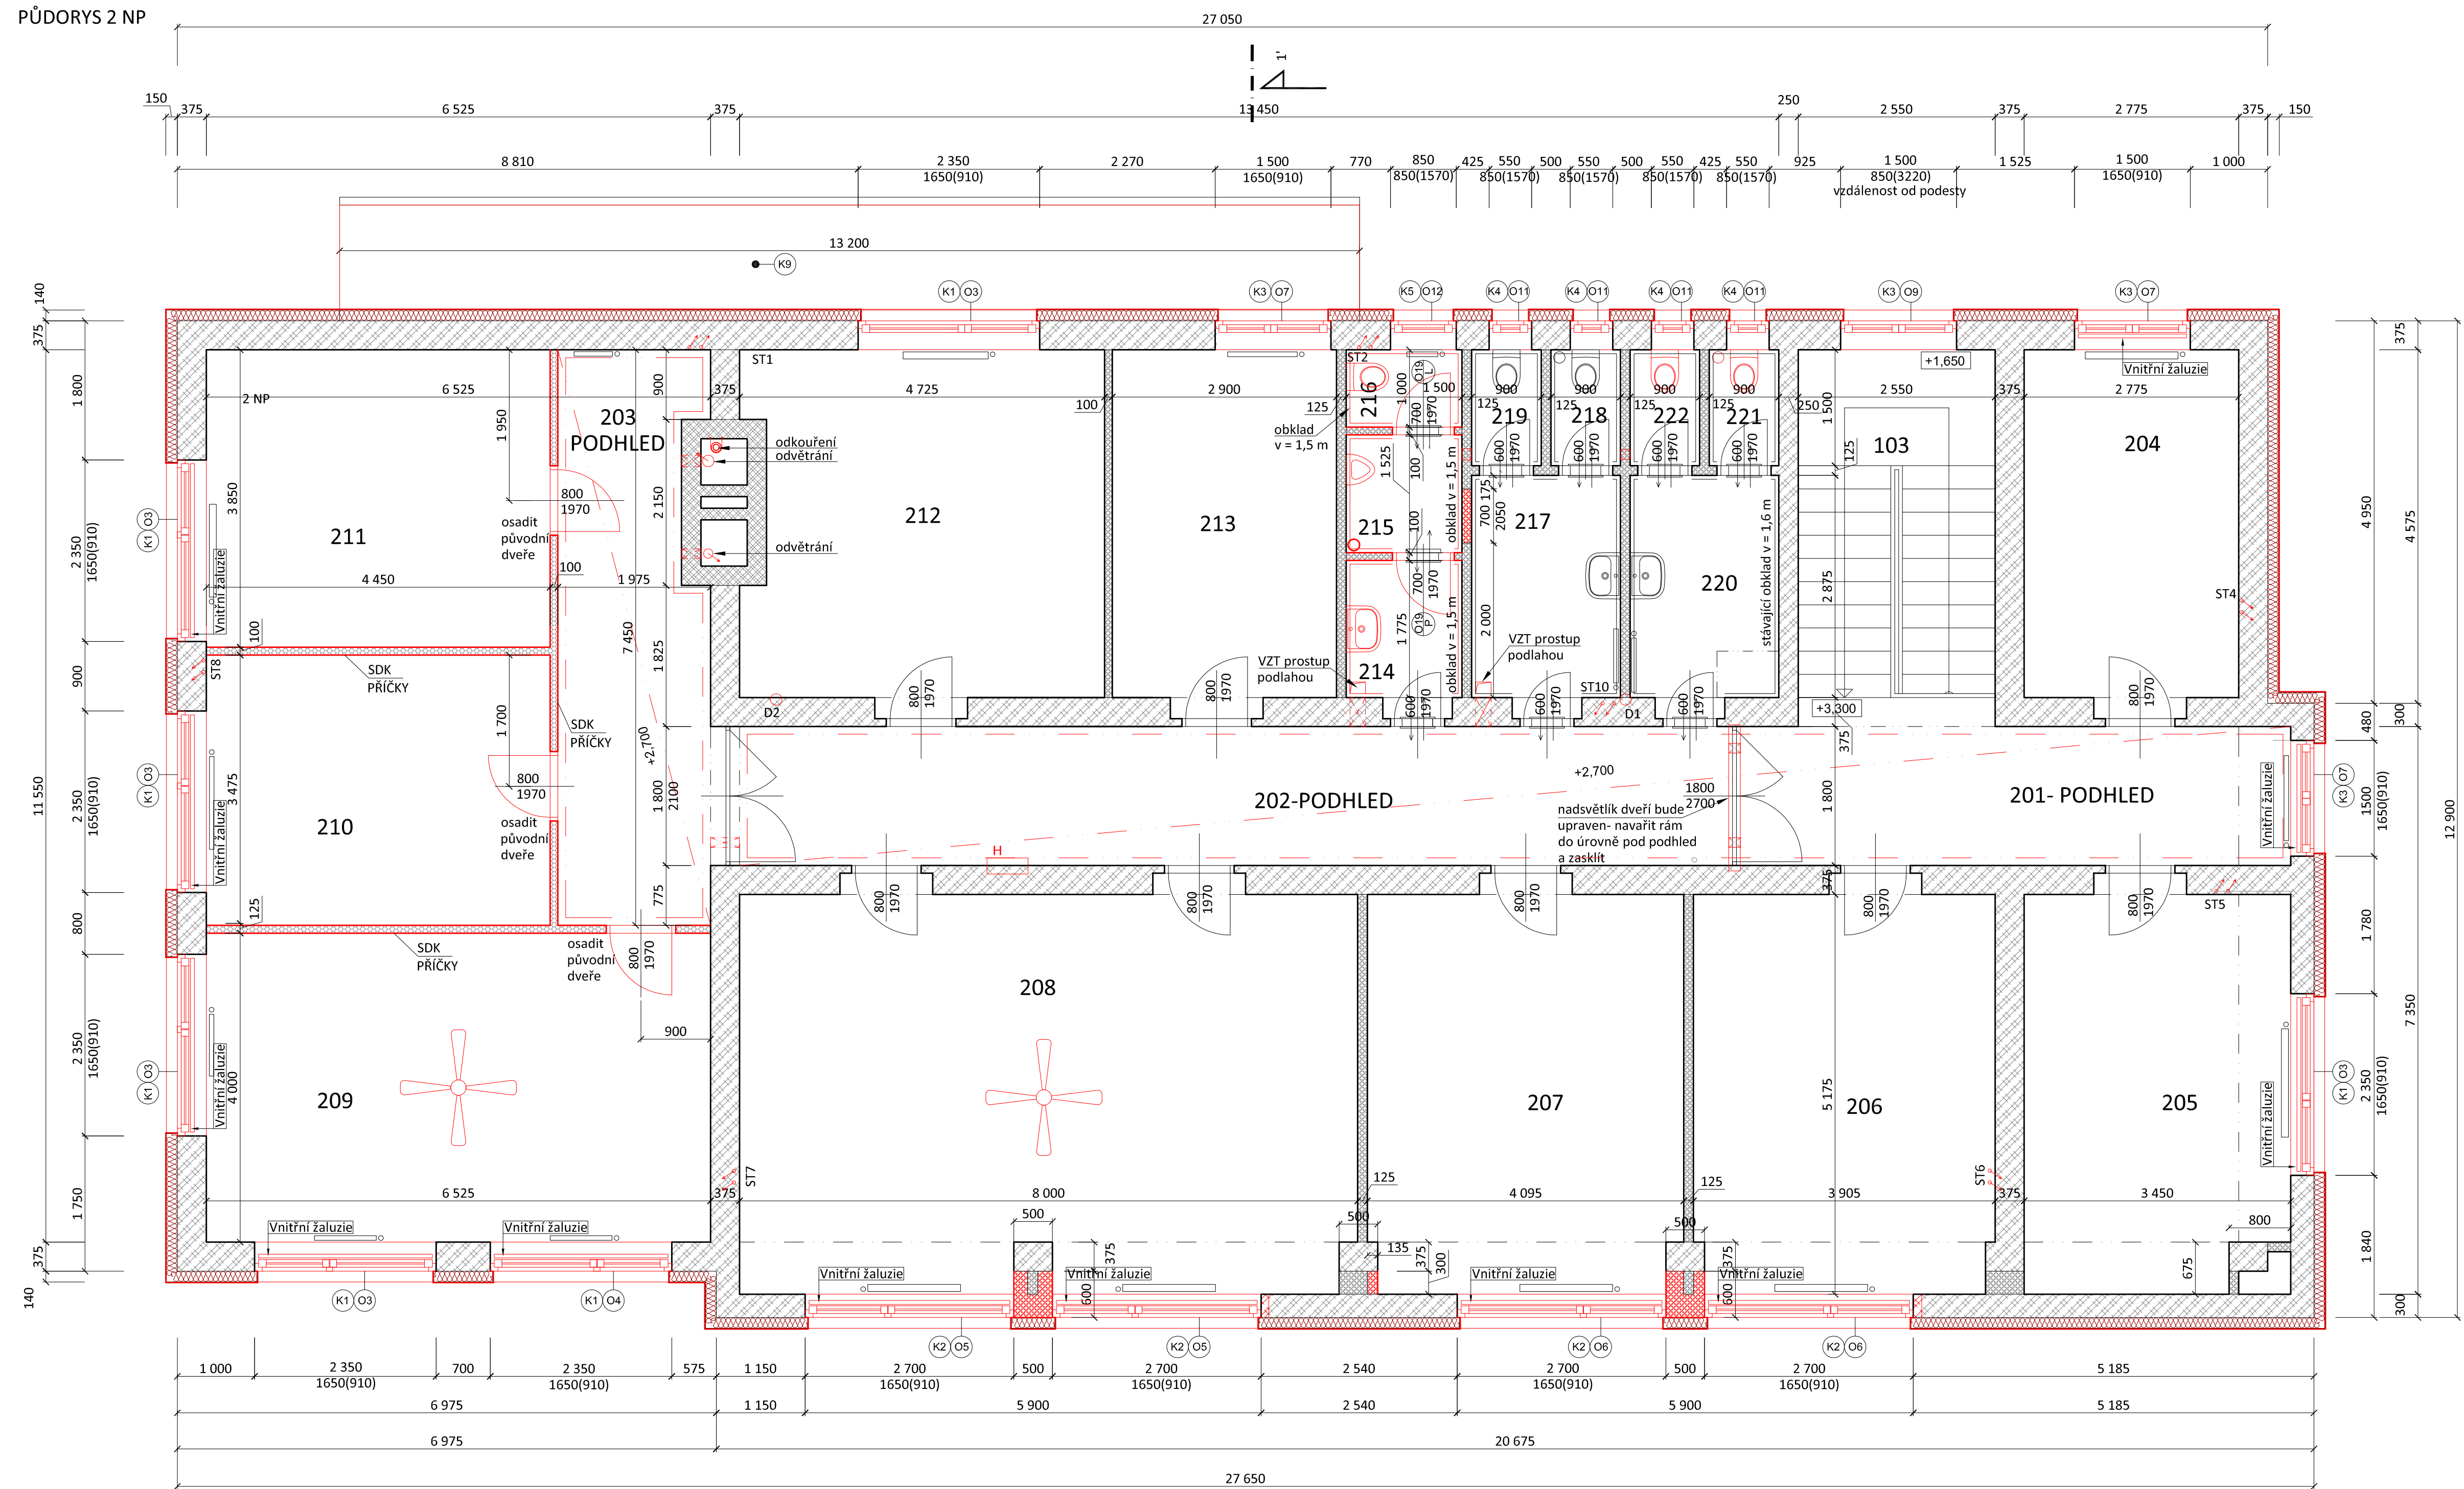

SKLADBA STŘECHY

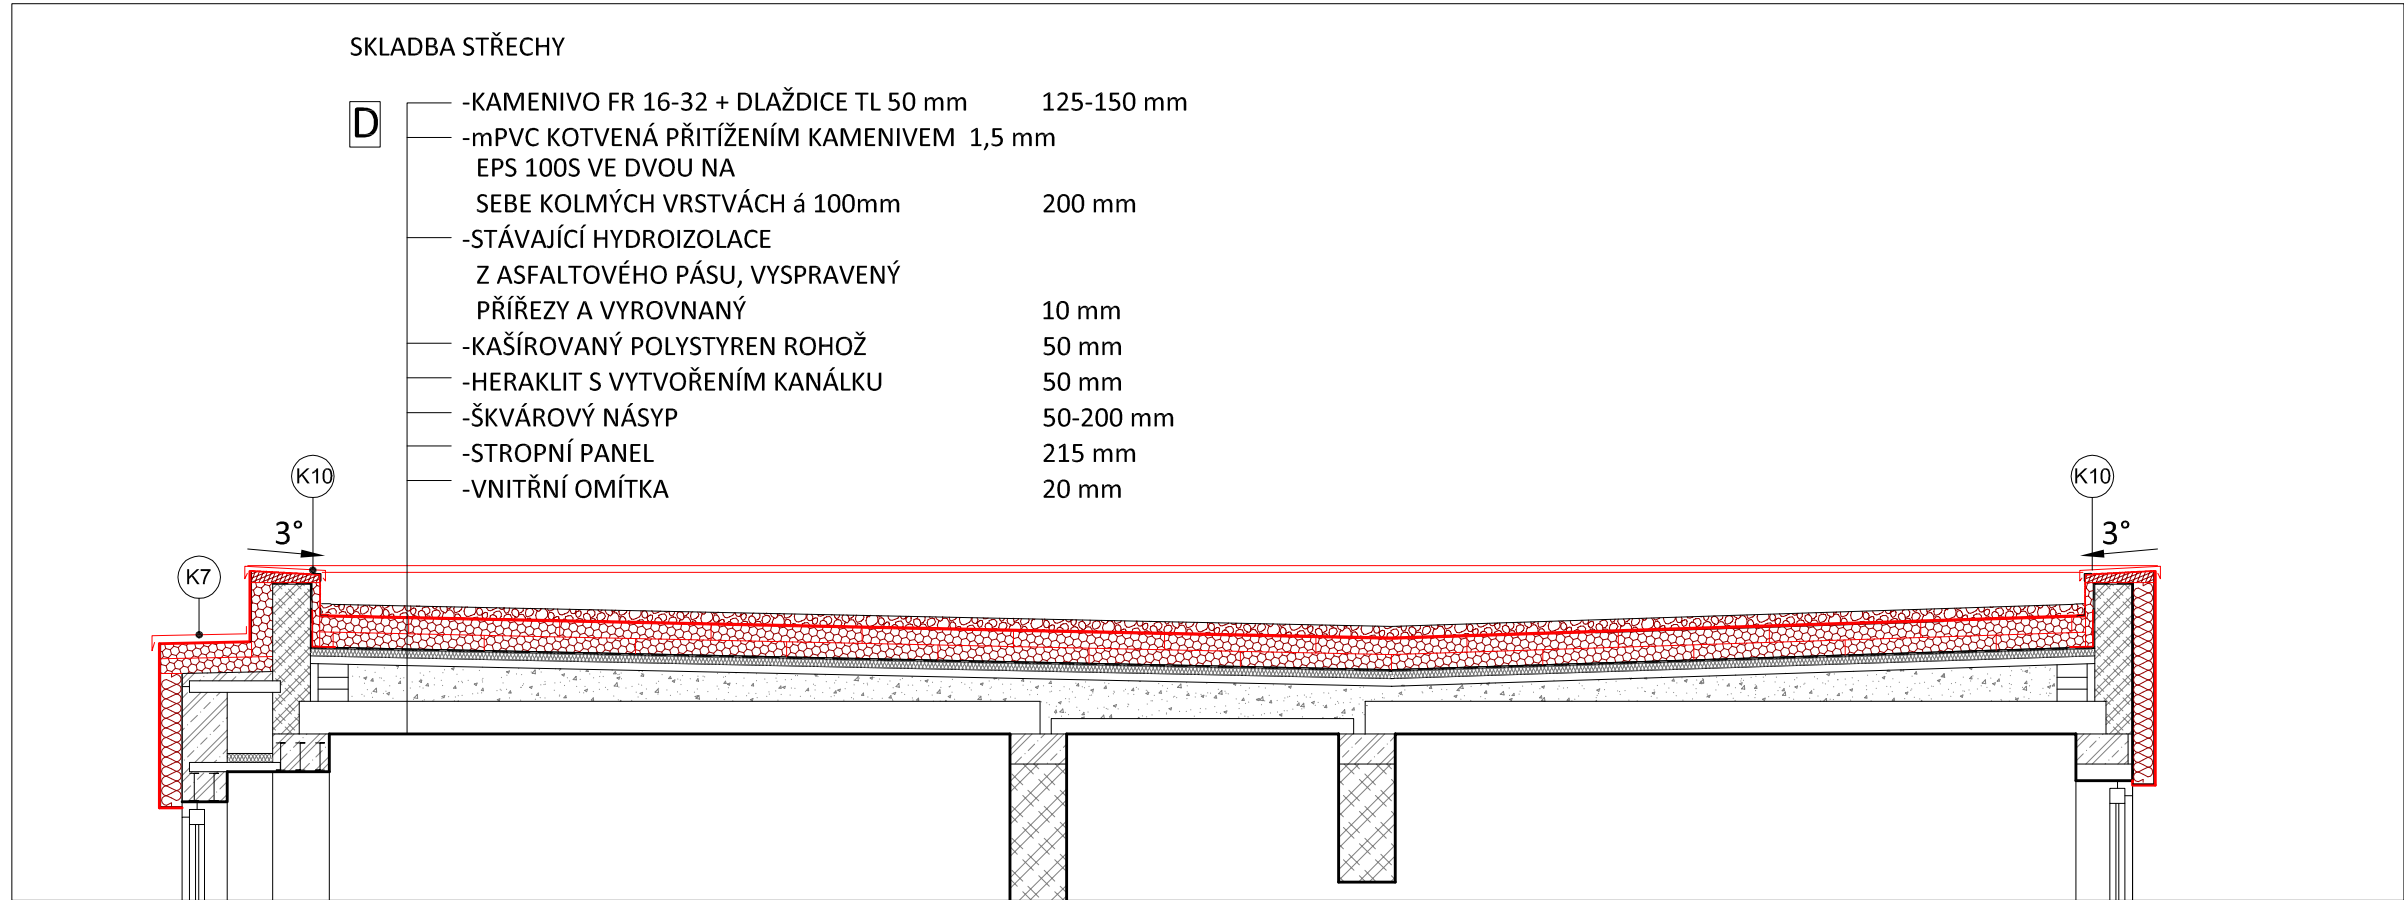

LEGENDA MÍSTNOSTÍ 2 NP:

Číslo místn.	Účel místnosti	Plocha (m²)	Podlaha	Stěny	Stropy	Poznámka
201	CHODBA	13,87	PVC - NOVÉ	OMÍTKA, MALBA, DO 1,2 M STRUKTURNÍ POVRCH	OMÍTKA, MALBA	NOVÉ VNÍMALOVAT NOVÉ PVC
202	CHODBA	23,35	PVC - NOVÉ	OMÍTKA, MALBA, DO 1,2 M STRUKTURNÍ POVRCH	OMÍTKA, MALBA	NOVÉ VNÍMALOVAT NOVÉ PVC
203	CHODBA	13,9	PVC - NOVÉ	OMÍTKA, MALBA, DO 1,2 M STRUKTURNÍ POVRCH	OMÍTKA, MALBA	NOVÉ VNÍMALOVAT NOVÉ PVC
204	SPISOVNA	12,49	PVC - NOVÉ	OMÍTKA, MALBA, DO 1,2 M STRUKTURNÍ POVRCH	OMÍTKA, MALBA	NOVÉ VNÍMALOVAT NOVÉ PVC
205	KANCELÁŘ	17,31	PVC - NOVÉ	OMÍTKA, MALBA, DO 1,2 M STRUKTURNÍ POVRCH	OMÍTKA, MALBA	NOVÉ VNÍMALOVAT NOVÉ PVC
206	KANCELÁŘ	20,07	PVC - NOVÉ	OMÍTKA, MALBA	OMÍTKA, MALBA	NOVÉ VNÍMALOVAT NOVÉ PVC
207	KANCELÁŘ	21,05	PVC - NOVÉ	OMÍTKA, MALBA	OMÍTKA, MALBA	NOVÉ VNÍMALOVAT NOVÉ PVC
208	KANCELÁŘ	41,01	PVC - NOVÉ	OMÍTKA, MALBA	OMÍTKA, MALBA	NOVÉ VNÍMALOVAT NOVÉ PVC
209	KANCELÁŘ	26,10	PVC - NOVÉ	OMÍTKA, MALBA	OMÍTKA, MALBA	NOVÉ VNÍMALOVAT NOVÉ PVC
210	KANCELÁŘ	15,57	PVC - NOVÉ	OMÍTKA, MALBA	OMÍTKA, MALBA	NOVÉ VNÍMALOVAT NOVÉ PVC
211	KANCELÁŘ	17,13	PVC - NOVÉ	OMÍTKA, MALBA	OMÍTKA, MALBA	NOVÉ VNÍMALOVAT NOVÉ PVC
212	SKLAD	20,51	PVC - NOVÉ	OMÍTKA, MALBA	OMÍTKA, MALBA	NOVÉ VNÍMALOVAT NOVÉ PVC
213	SKLAD	13,05	PVC - NOVÉ	OMÍTKA, MALBA	OMÍTKA, MALBA	NOVÉ VNÍMALOVAT NOVÉ PVC
214	WC PŘEDSÍN MUŽI	2,66	DLAŽBA NOVÁ	OMÍTKA, MALBA, DO 1,5 M KERAMICKÝ OBKLAD - NOVÝ	OMÍTKA, MALBA	NOVÉ VNÍMALOVAT, NOVÝ OBKLAD A DLAŽBA
215	PISOÁR MUŽI	2,25	DLAŽBA NOVÁ	OMÍTKA, MALBA, DO 1,5 M KERAMICKÝ OBKLAD - NOVÝ	OMÍTKA, MALBA	NOVÉ VNÍMALOVAT, NOVÝ OBKLAD A DLAŽBA
216	WC KABINA MUŽI	1,50	DLAŽBA NOVÁ	OMÍTKA, MALBA, DO 1,5 M KERAMICKÝ OBKLAD - NOVÝ	OMÍTKA, MALBA	NOVÉ VNÍMALOVAT, NOVÝ OBKLAD A DLAŽBA
217	WC PŘEDSÍN ŽENY	5,54	DLAŽBA	OMÍTKA, MALBA, DO 1,6 M KERAMICKÝ OBKLAD	OMÍTKA, MALBA	NOVÉ VNÍMALOVAT, OBKLAD A DLAŽBA STÁVAJÍCÍ
218	WC KABINA ŽENY	1,35	DLAŽBA	OMÍTKA, MALBA, DO 1,6 M KERAMICKÝ OBKLAD	OMÍTKA, MALBA	NOVÉ VNÍMALOVAT, OBKLAD A DLAŽBA STÁVAJÍCÍ
219	WC KABINA ŽENY	1,35	DLAŽBA	OMÍTKA, MALBA, DO 1,6 M KERAMICKÝ OBKLAD	OMÍTKA, MALBA	NOVÉ VNÍMALOVAT, OBKLAD A DLAŽBA STÁVAJÍCÍ
220	WC PŘEDSÍN PERSONÁL	5,54	DLAŽBA	OMÍTKA, MALBA, DO 1,6 M KERAMICKÝ OBKLAD	OMÍTKA, MALBA	NOVÉ VNÍMALOVAT, OBKLAD A DLAŽBA STÁVAJÍCÍ
221	WC KABINA MUŽI	1,35	DLAŽBA	OMÍTKA, MALBA, DO 1,6 M KERAMICKÝ OBKLAD	OMÍTKA, MALBA	NOVÉ VNÍMALOVAT, OBKLAD A DLAŽBA STÁVAJÍCÍ
222	WC KABINA ŽENY	1,35	DLAŽBA	OMÍTKA, MALBA, DO 1,6 M KERAMICKÝ OBKLAD	OMÍTKA, MALBA	NOVÉ VNÍMALOVAT, OBKLAD A DLAŽBA STÁVAJÍCÍ
	CELKEM	278,30				

LEGENDA MATERIÁLU

- STÁVAJÍCÍ KONSTRUKCE
- STÁVAJÍCÍ ZDIVO - OBVODOVÉ, NOSNÉ
- STÁVAJÍCÍ ZDIVO - OBVODOVÉ, NOSNÉ
- SDK PŘÍČKA S VÝPLNÍ MINERÁLNÍ VATY
- NOVÁ PŘÍČKA/DOZDÍVKA Z POROBETONOVÝCH CIHEL
- NOVÉ KONSTRUKCE OBECNÉ
- KONTAKTNÍ ZATEPLOVACÍ SYSTÉM ETICS
TEPELNÁ IZOLACE TUHÁ DESKA Z KAMENNÉ VLNY (MINERÁLNÍ PLSTI) S INTEGROVANOU
DVOUVRSTVOU CHARAKTERISTIKOU, SPOJENÁ
ORGANICKOU PRYSKYŘÍČÍ, V CELÉM OBJEMU
HYDROFOBIZOVANÁ. HORNÍ VELMI TUHÁ VRSTVA
O TLOUŠTČE DO 20 MM
CELKOVÁ TLOUŠTČKA TL. TEPELNÉ IZOLACE 140MM
- NOVÉ KONSTRUKCE OSTATNÍ

GPS:
N 49°43.71720'
E 17°17.48543' ±0,000 = podlaha 1 NP

Ved. projektant:	Ing. Miroslav Svoboda	INREA INREA, Pro a.s. Smělnice 226396 785 01 Šternberk IČ 287 83 325 tel. 585 001 160 info@inrea.cz
Odpoovědný projektant:	Ing. Miroslav Svoboda	
Vypracoval:	Ing. Daniela Kočí	
Investor:	Úřad práce ČR, Karlovo náměstí 1359/1 Praha 2 128 01	
Místo:	Úřad práce ČR, pracoviště Šternberk, Uničovská 182/36, Šternberk	Datum: 11/2013
Název akce:	UP ČR - Šternberk Stavební úpravy objektu	Stupeň: DPS
Výkres:	NOVÉ KCE - půdorys 2NP	Měřítko: Č.v.: 1 : 50 D.102-N Č. kopie: