



KLADENÍ EPS

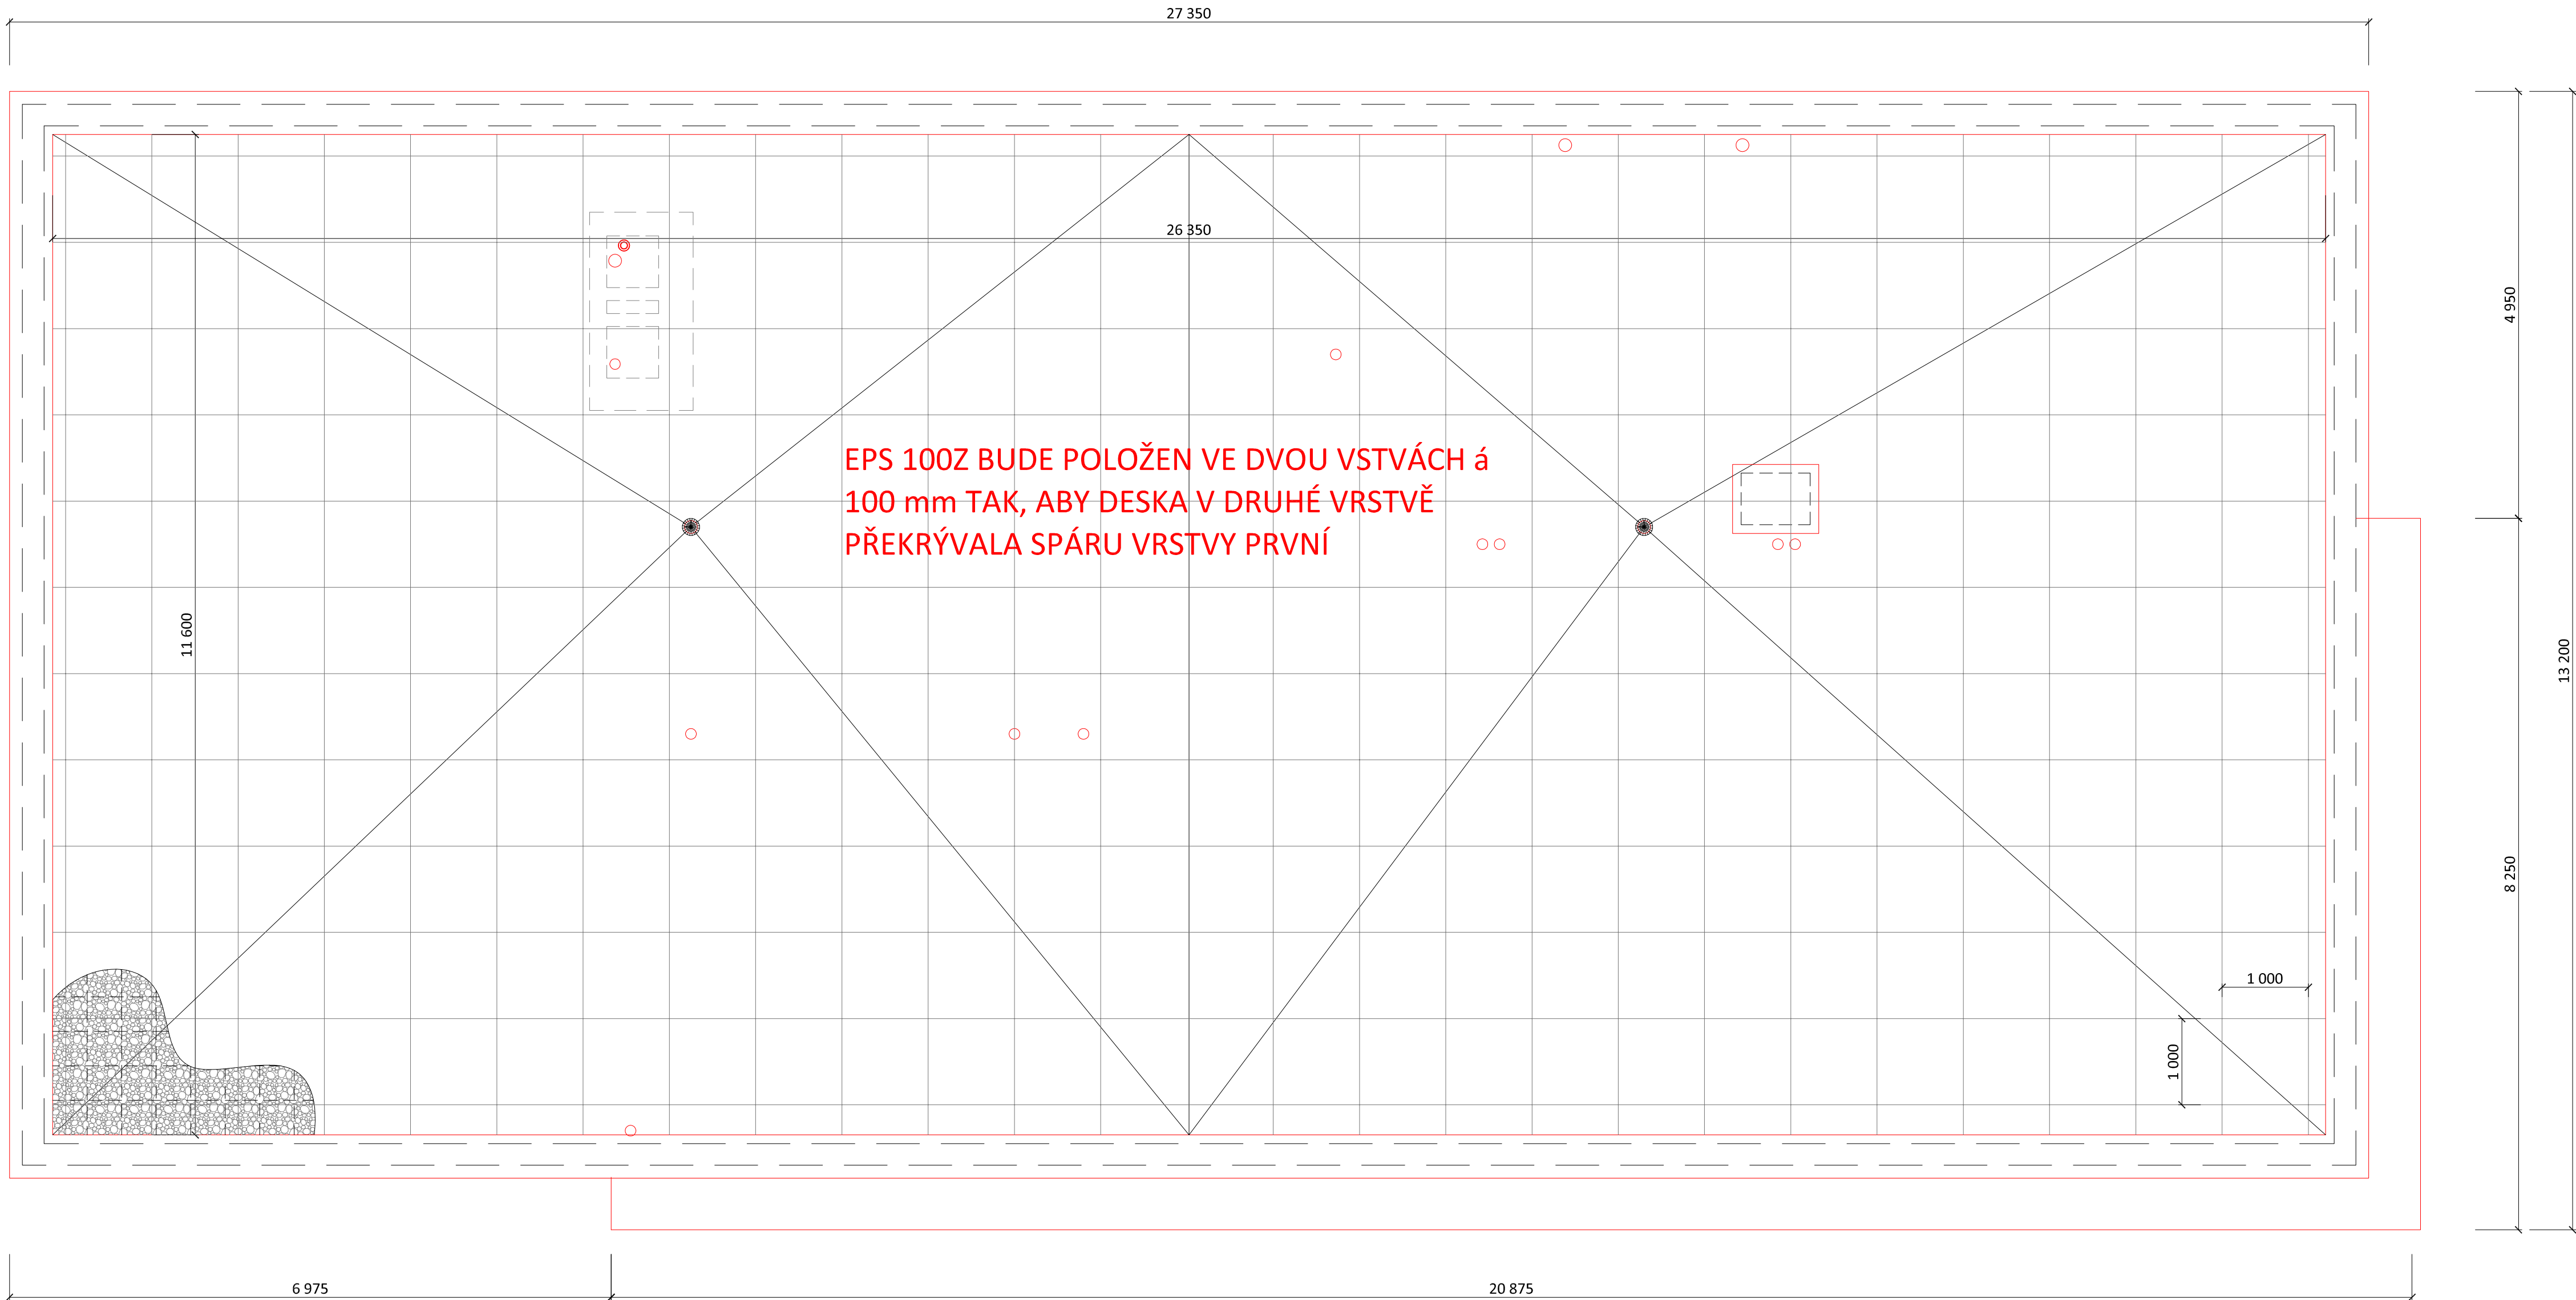

GPS:
N 49°43.71720'
E 17°17.48543' ±0,000 = podlaha 1 NP

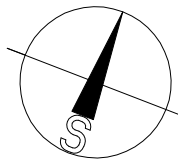

Ved. projektant:	Ing. Miroslav Svoboda		<div><div>INREA</div><div>INREA Pro s.r.o. Smetanova 2263/66 785 01 Šternberk IČ 267 83 355 DIČ CZ26783355 tel: 585 001 160 fax: 585 001 161 inrea@inrea.cz</div></div>		
Odpovědný projektant:	Ing. Miroslav Svoboda				
Vypracoval:	Ing. Daniela Kočí				
Investor:	Úřad práce ČR, Karlovo náměstí 1359/1 Praha 2 128 01				
Místo:	Úřad práce ČR, pracoviště Šternberk, Uničovská 182/36, Šternberk	Datum:	11/2013		
Název akce:	UP ČR - Šternberk Stavební úpravy objektu		Stupeň:	DPS	
Výkres:	NOVÉ KCE- STŘECHA, KLADENÍ EPS	Měřítko:	1 : 50	Č.v.:	D.107-N
			Č. kople:		