


# Půdorys 5.NP—navrhovaný stav

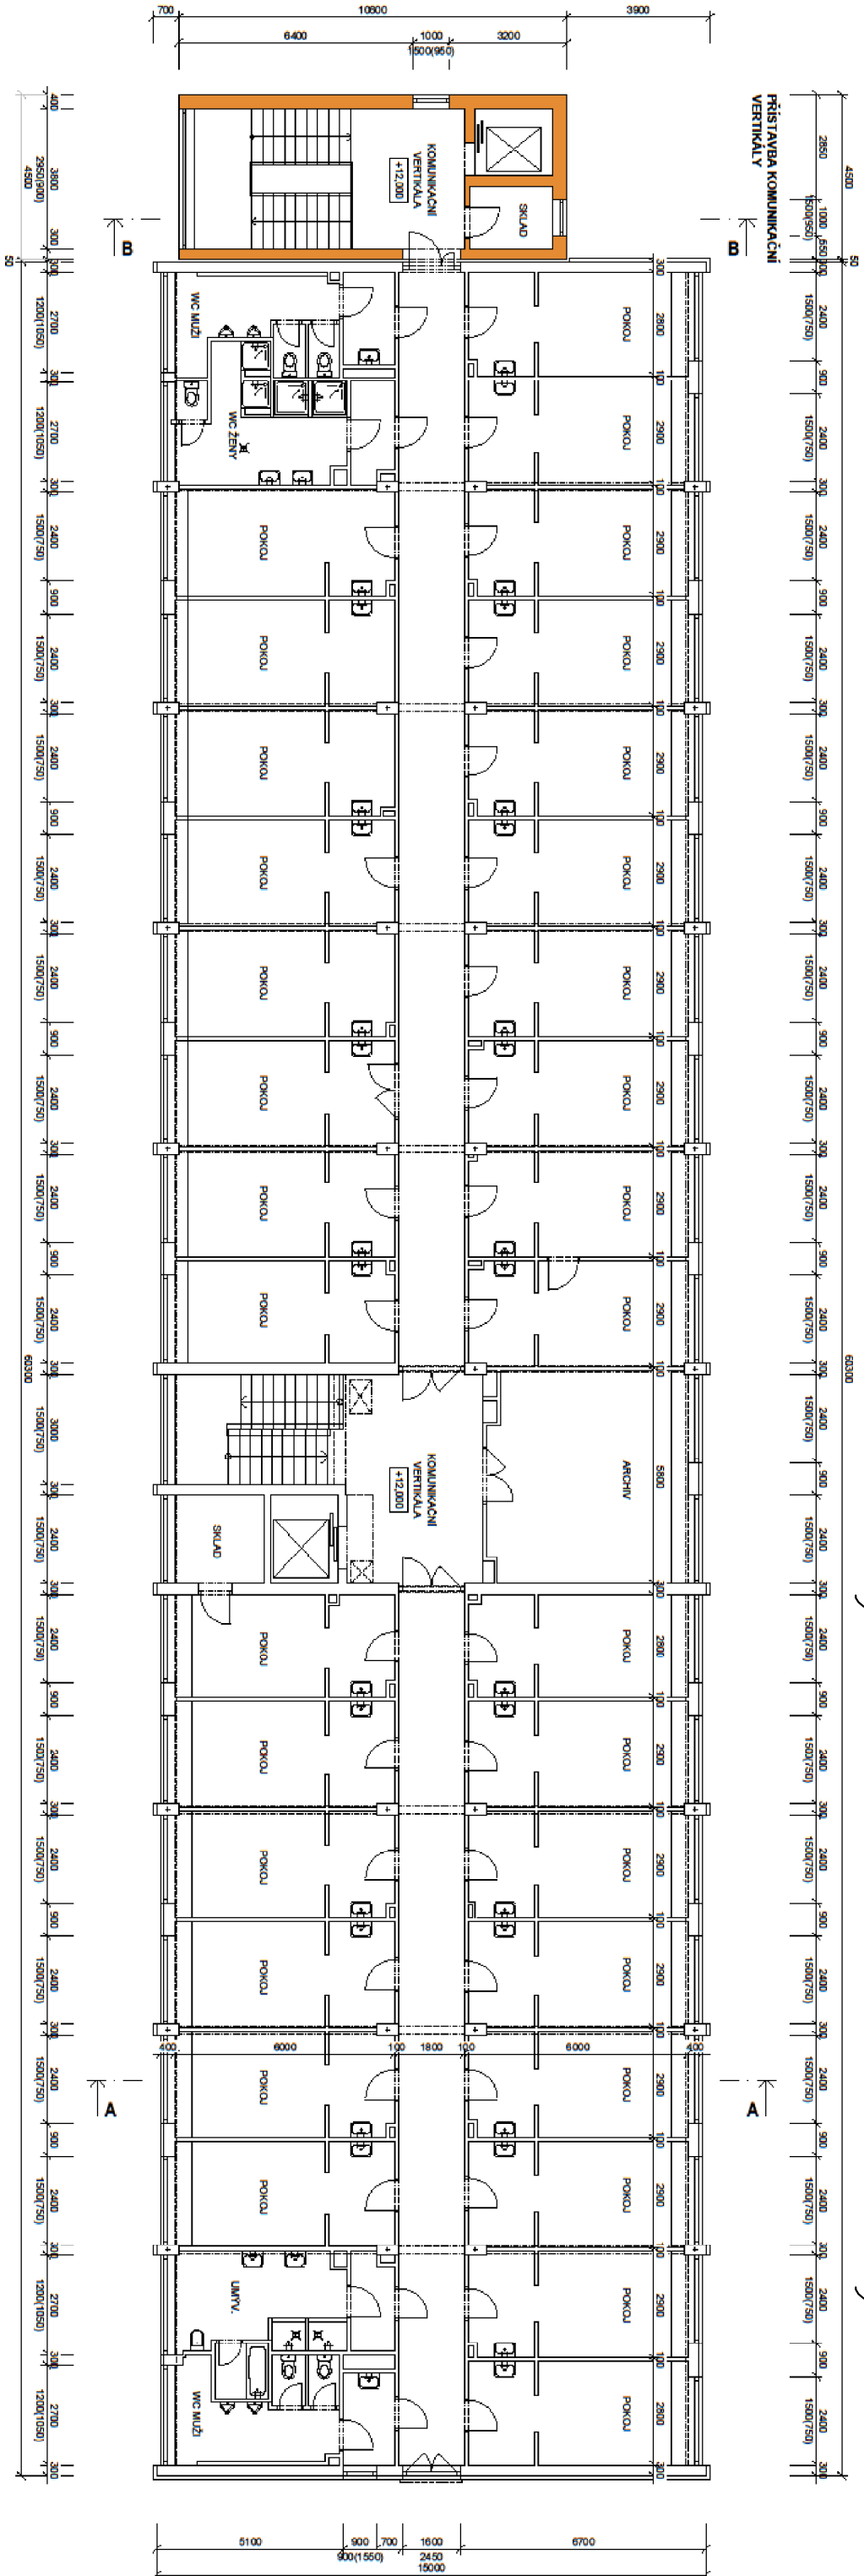

V.Č.7