


LEGENDA MÍSTNOSTÍ		
Kód	Název místnosti	Plocha [m ²]
PLOCHA CELKOVÁ		
		218,65

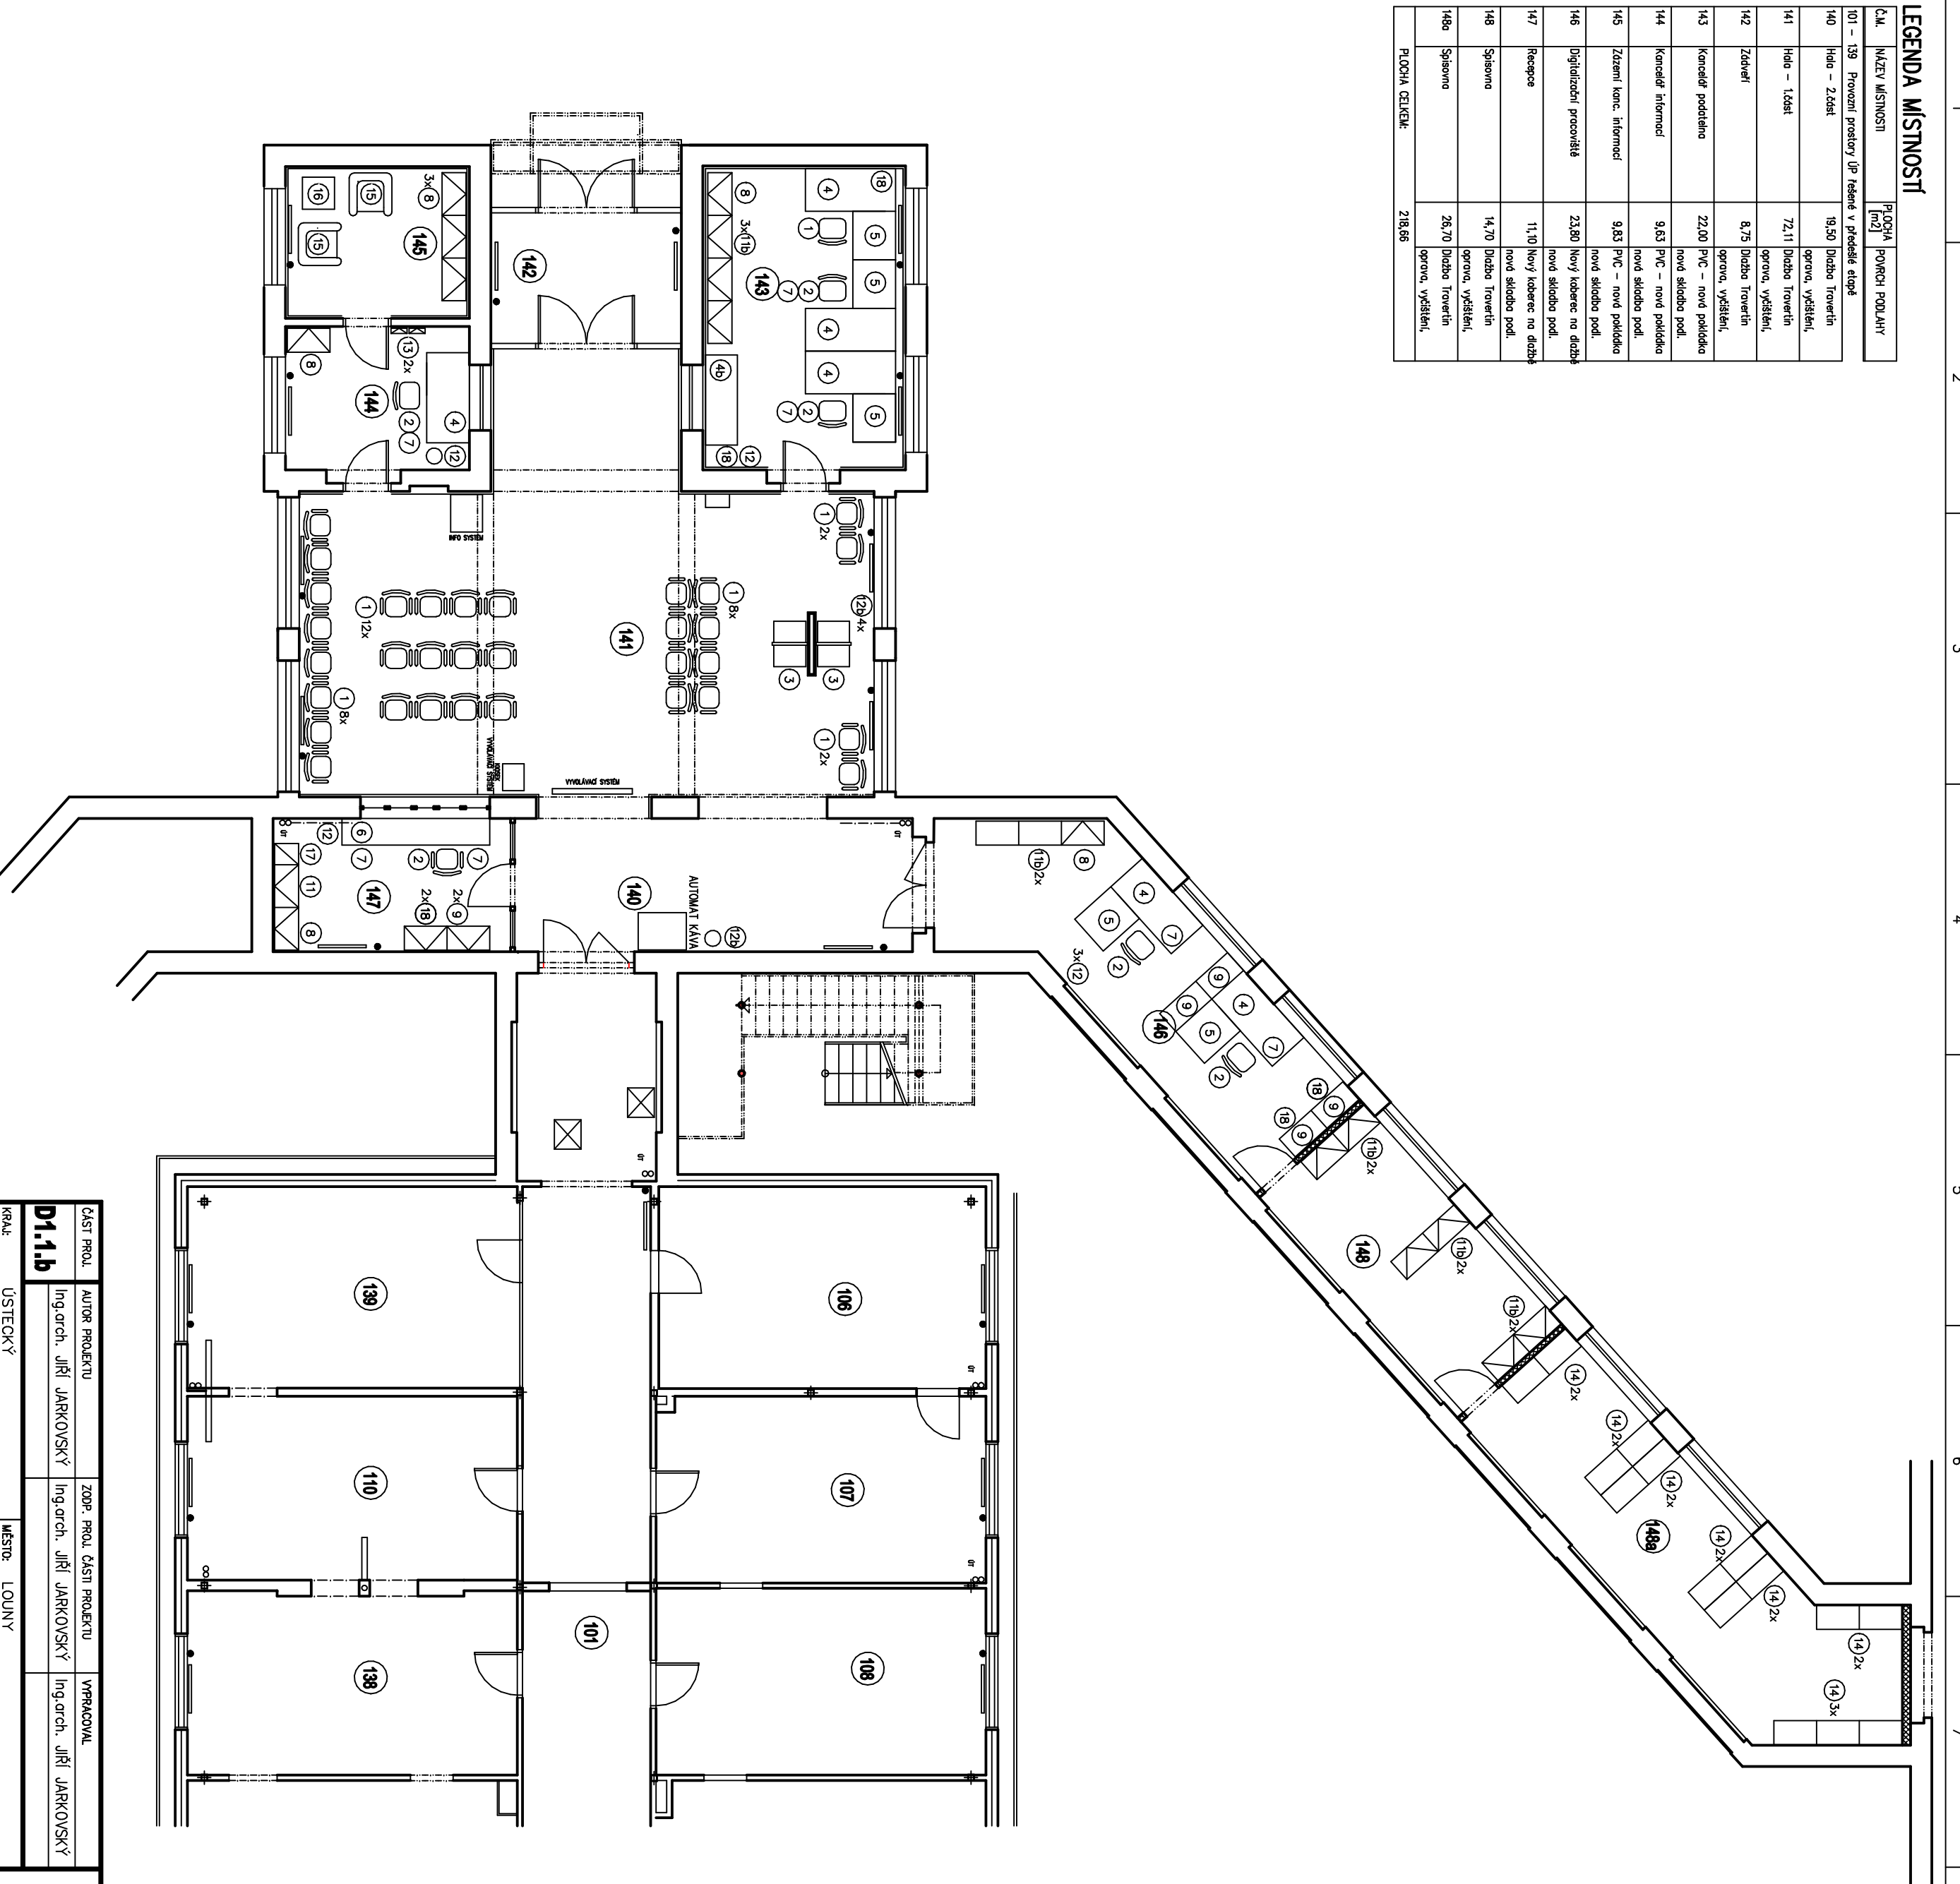

Část projektu		
ÚŘAD PRÁCE ČR, KPR ÚSTÍ N. L.		
ÚP ČR – Louny – rekonstrukce budovy st. parc. č. 1971/31, Pod Nemocnicí 2380		
PŮDORYS 1.NP – NÁVRH INTERIERU		
4x A4		
1:100		
11/2013		
11/3/P/A		
3		


