


PŮDORYS 1.NP

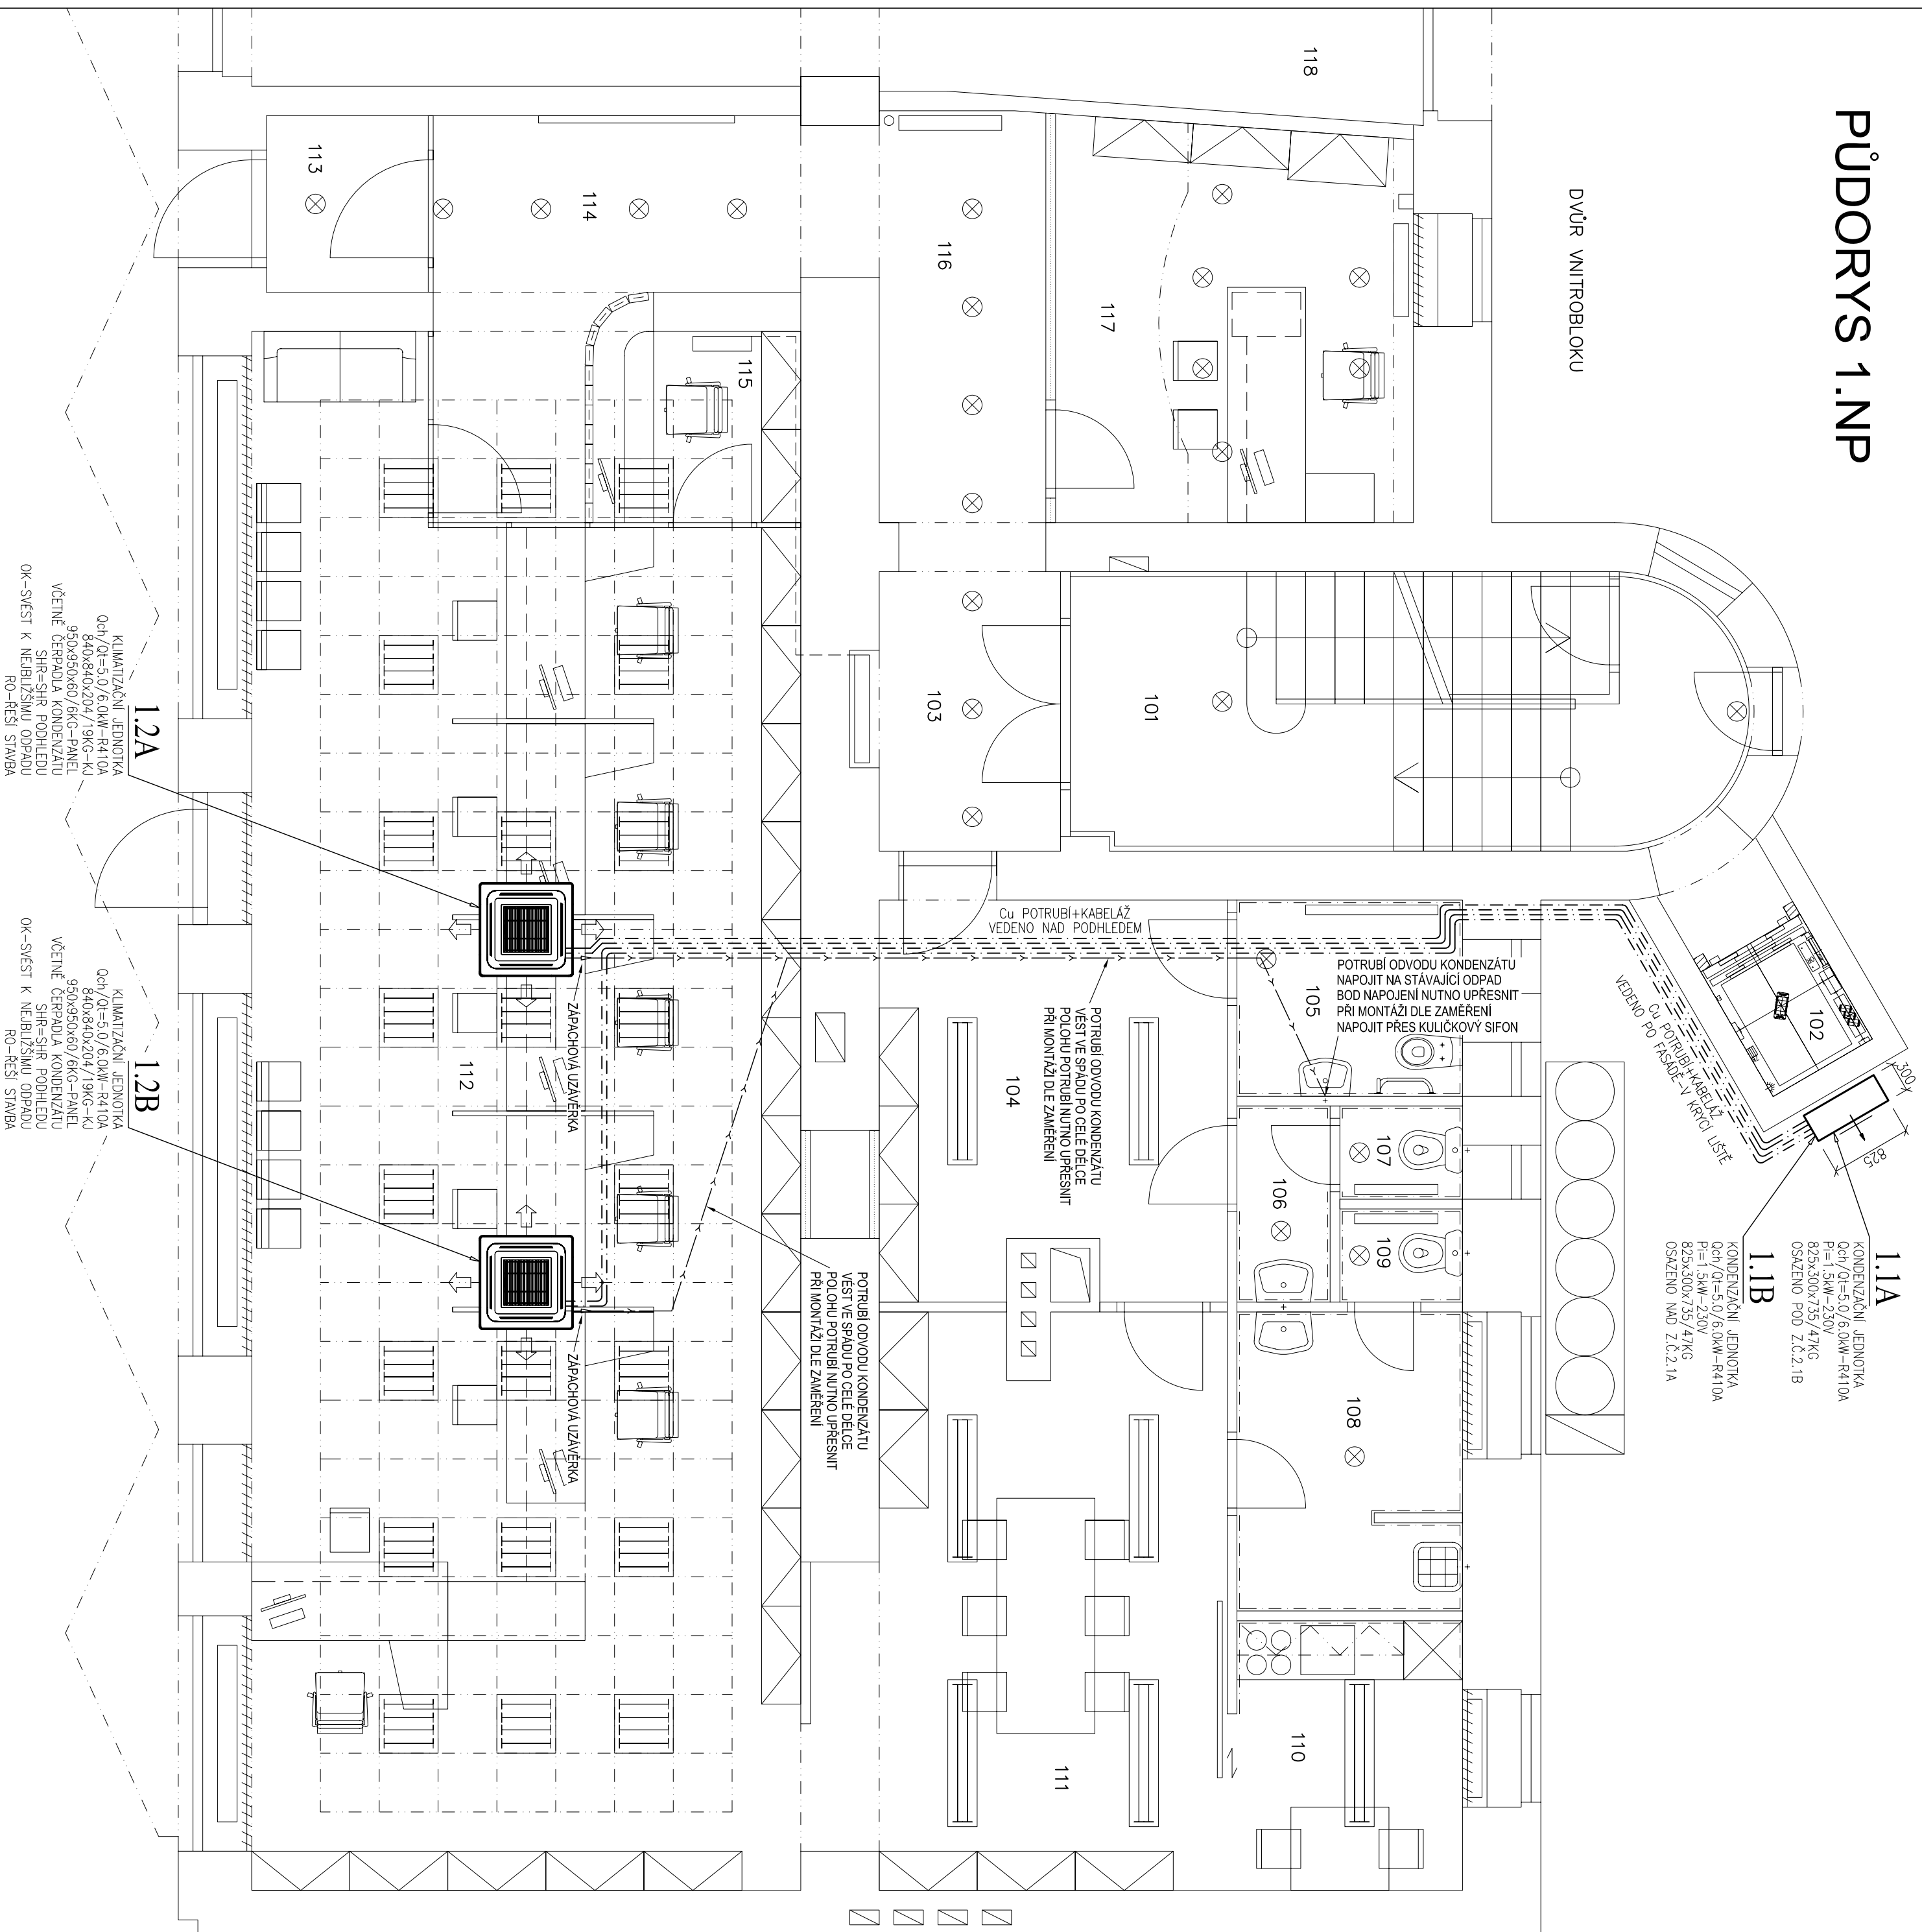

LEGENDA MÍSTNOSTÍ 1NP (+0,000):					
ČÍSLO	MÍSTNOSTI	PLUCHA	PODLAHA	POVRCHY	POZNÁMKA
101	SCHODIŠTĚ	17,7	LITÉ TERAZO	ŠTUK OMÍTKA	
102	VÝTAH	3,0			
103	CHODBA	5,3	KERAMOLAŽBA	ŠTUK OMÍTKA	
104	CHODBA	14,5	KERAMOLAŽBA	ŠTUK OMÍTKA	
105	WC VEŘEJNOST	4,6	KERAMOLAŽBA	KERAM OBKLAD	DO V=2000MM
106	WC MUŽI - ZAMĚSTNANCI	19	KERAMOLAŽBA	KERAM OBKLAD	DO V=2000MM
107	WC MUŽI - KABINA	12	KERAMOLAŽBA	KERAM OBKLAD	DO V=2000MM
108	WC ŽENY - ZAMĚSTNANCI	7,0	KERAMOLAŽBA	KERAM OBKLAD	DO V=2000MM
109	WC ŽENY - KABINA	1,2	KERAMOLAŽBA	KERAM OBKLAD	DO V=2000MM
110	KUCHYNKA	6,3	KERAMOLAŽBA	KERAM OBKLAD	POD LINKOU
111	ZASEDACÍ MÍSTNOST	20,1	K DLAŽ-KOBEREC	ŠTUK OMÍTKA	
112	PŘEPÁŽOVÁ HALA	87,0	K DLAŽ-KOBEREC	ŠTUK OMÍTKA	
113	ZÁDVEŘÍ	2,8	K DL.-ČISTÍČ Z	ŠTUK OMÍTKA	
114	HALA	11,7	K DLAŽ-ZATĚŽK	ŠTUK OMÍTKA	
115	RECEPCE	5,9	K DLAŽ-KOBEREC	ŠTUK OMÍTKA	
116	HALA	7,1	KERAMOLAŽBA	ŠTUK OMÍTKA	
117	KANCELÁŘ	14,8	KOBEREC	ŠTUK OMÍTKA	
118	GARÁŽ	34,6	KERAMOLAŽBA	ŠTUK OMÍTKA	
119	DVŮR VNITROBLUKU				

LEGENDA MÍSTNOSTÍ 1.NP (+0,000):

POZNÁMKA

PŘED ZAHÁJENÍM MONTÁŽÍ NUTNO ZKOŘPOVAT TRASY ČU PROTRUBÍ A KABELÁŽÍ DLE SKUTEČNOSTI NA STAVBĚ SÍLOVÉ ZAPLOJENÉ ELEKTRO-JIŠŤENÍ KLIMA JEDNOTOU - ZČ. 11A + 11B ŘEŠÍ PROFES ELEKTRO STAVAJÍCÍ KLIMA JEDNOTOU V MČ. 112 - V PŮHEDEI VYKONAVY KONEČNÉ JEDNOTKY DEMONTAVY - EKOLOGICKÁ LIKVIDACE UMÍSTĚNÍ JEDNOTKY - ZČ. 12A + 12B - V PŮHEDEI NUTNO KONEČNĚ A PROJEKTU INTERIÉRU UPŘESNIT PŘI MONTÁŽI UMÍSTĚNÍ OULÁDACÍCH PRVKŮ ZČ. 1A + 1B NUTNO KOORDINOVAT S PROJEKTEM INTERIÉRU / UPŘESNIT PŘI MONTÁŽI OK-ODVOD KONEČNĚ ZUČ. ZČ. 12A + 12B SVĚSTI DO NEJBLIŽŠÍ MÍSTA OP-ODVOD NUTNO UPŘESNIT PŘI MONTÁŽI OK-REVIZNÍ OTVORY VE SÚNĚŽNÉM PODHLEDU PRO PŘÍSTUP KE KLIMA JEDNOTKAM ŘEŠÍ PROFES STAVBA

ŘEŠENÍ INTERIÉRŮ ÚŘADU PRÁCE OSTRAVA, UL. ZAHRADNÍ

K.Ů. MORAVSKÁ OSTRAVA (713520), Č.PARC. 702/2

KARLOVO NÁMĚSTÍ 1359/1.

UKAD PRACE ČESKÉ REPUBLIKY
NOVÉ MĚSTO, 12800 PRAHA 2

DUPLEX s.r.o.
709 00, OSTRAVA MARÍANSKÉ HORY

CONTEXT

SO 01 - REKONSTRUKCE OBJEKTU UL. ZAHRADNÍ

STRANA	ČAST	OSAHN
DOKUMENTACE PRO STAVEBNÍ POVOLENÍ DOKUMENTACE STAVEBNÍCH OBJEKTŮ D.1.5. TECHNIKA PROSTŘEDÍ STAVBY - KLIMATIZACE		
PŮDORYS 1.NP		
OPROJEKTOVATEL	PROJEKT	POPS
ING. ARCH. DOŠAN ROSTPÁL		
OSAHN	DATA	VEŠTĚNÍ
A2	20.2.2014	1-50

DOKUMENTACE PRO STAVEBNÍ POVOLENÍ

PŪDORYS 1.NP

ODPOVEDNÝ PROJEKTANT
ING. ARCH. DUŠAN ROŠYPAL

FORMÁT

A2

PROJEKTANT STAVEBNÍ ČÁSTI

DUPLEX
S.p.A.

ARCHITEKTONICKÝ A

OSTRAVA MARIÁNSKÉ
Z.8.NJUNNA Z/31004

tel: +420 596 630 660,

fax: +720 000 000 000
e-mail: info@duplexarc.ru

www.duplexarchitekt.cz

PROJEKTI ANI PROFESNI CASII

Tokki IM

opis

1000