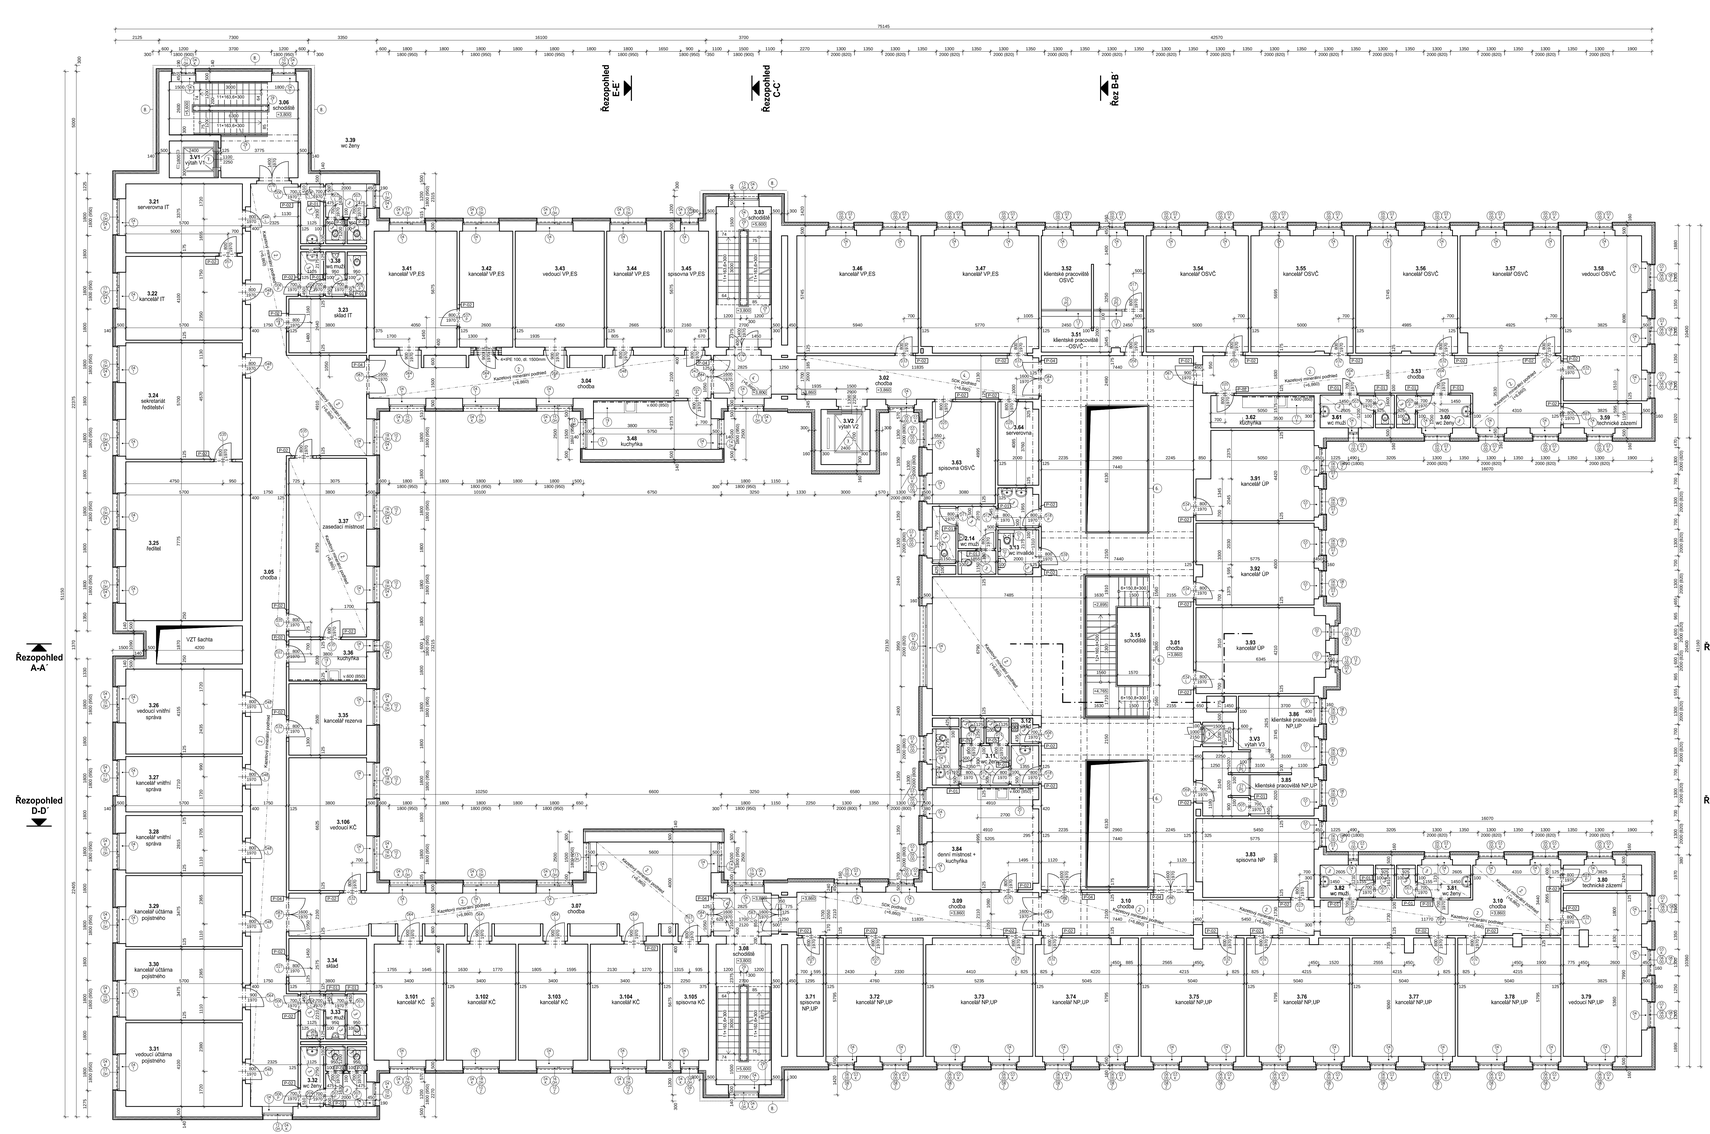
Řezopohled E-E'
Řezopohled C-C'
Řez B-B
Řezopohled A-A'
Řezopohled D-D'
3.06 schodiště
3.39 wc ženy
3.21 serverovna IT
3.22 kancelář IT
3.23 sklad IT
3.24 sekretariát ředitelství
3.25 ředitel
3.26 vedoucí vnitřní správa
3.27 kancelář vnitřní správa
3.28 kancelář vnitřní správa
3.29 kancelář účtárna pojistného
3.30 kancelář účtárna pojistného
3.31 vedoucí účtárna pojistného
3.37 zasedací místnost
3.05 chodba
3.35 kancelář rezerva
3.106 vedoucí KČ
3.34 sklad
3.32 wc muži
3.33 wc ženy
3.41 kancelář VP.ES
3.42 kancelář VP.ES
3.43 vedoucí VP.ES
3.44 kancelář VP.ES
3.45 správna VP.ES
3.46 kancelář VP.ES
3.47 kancelář VP.ES
3.52 klientské pracoviště OSVČ
3.54 kancelář OSVČ
3.55 kancelář OSVČ
3.56 kancelář OSVČ
3.57 kancelář OSVČ
3.58 vedoucí OSVČ
3.03 schodiště
3.02 chodba
3.64 serverovna
3.63 správna OSVČ
3.14 wc muži
3.13 wc ženy
3.59 technické zázemí
3.92 kancelář ÚP
3.93 kancelář ÚP
3.91 kancelář ÚP
3.15 schodiště
3.86 klientské pracoviště NP.UP
3.85 klientské pracoviště NP.UP
3.83 správna NP
3.82 wc muži
3.81 wc ženy
3.09 chodba
3.84 denní místnost + kuchyňka
3.08 schodiště
3.71 správna NP.UP
3.72 kancelář NP.UP
3.73 kancelář NP.UP
3.74 kancelář NP.UP
3.75 kancelář NP.UP
3.76 kancelář NP.UP
3.77 kancelář NP.UP
3.78 kancelář NP.UP
3.79 vedoucí NP.UP
3.101 kancelář KČ
3.102 kancelář KČ
3.103 kancelář KČ
3.104 kancelář KČ
3.105 správna KČ
VZT šachta
3.V1 výtah V1
3.V2 výtah V2
3.V3 výtah V3
