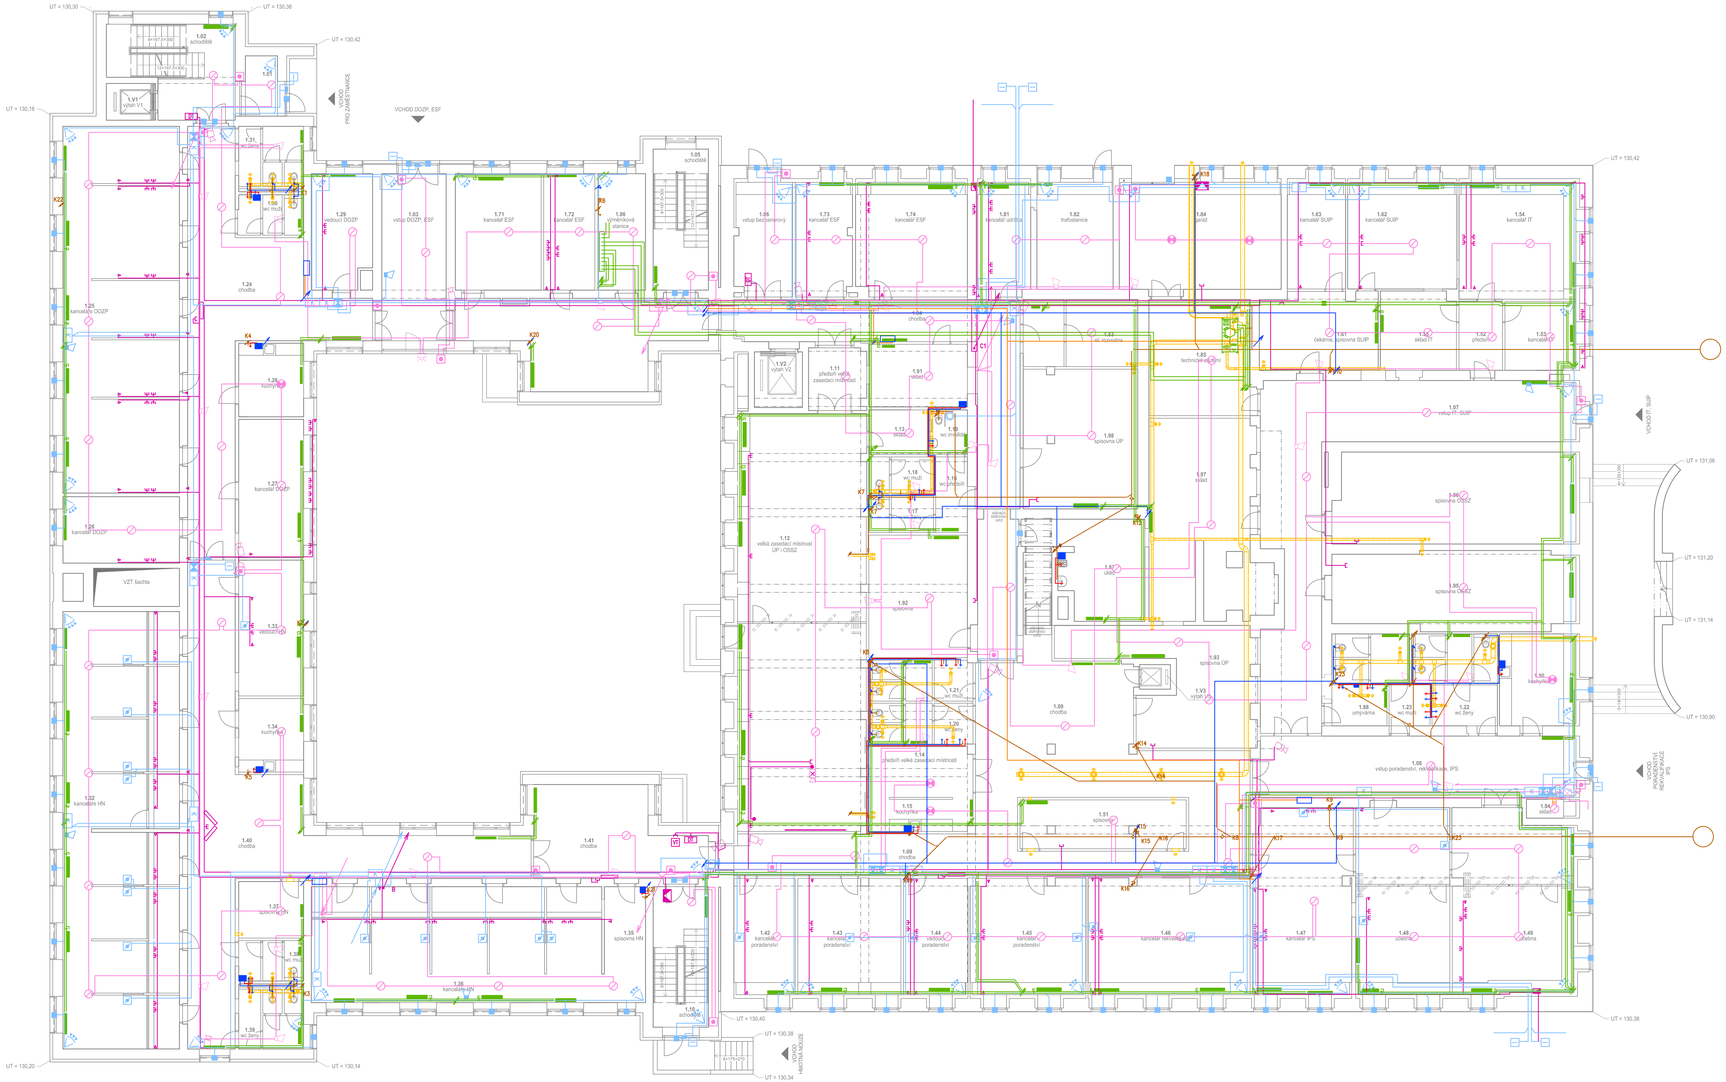
UT = 130,30
UT = 130,38
UT = 130,42
UT = 130,18
UT = 130,20
UT = 130,14
UT = 130,40
UT = 130,34
UT = 131,06
UT = 131,20
UT = 131,14
UT = 130,90
1.02 schodiště
1.01 VZT šachta
1.21 wc ženy
1.22 wc ženy
1.23 wc muži
1.24 chodba
1.25 kancelář DOZP
1.26 kancelář DOZP
1.27 kancelář DOZP
1.28 kuchyňka
1.29 vestibul DOZP
1.31 VZT šachta
1.32 kancelář HN
1.33 vestibul HN
1.34 kuchyňka
1.35 spisovna HN
1.36 kancelář HN
1.37 spisovna SN
1.38 wc muži
1.39 wc ženy
1.40 chodba
1.41 chodba
1.42 kancelář poradenství
1.43 kancelář poradenství
1.44 kancelář poradenství
1.45 kancelář poradenství
1.46 kancelář rehabilitace
1.47 kancelář IP-S
1.48 učebna
1.49 učebna
1.50 kuchyňka
1.51 spisovna
1.52 spisovna
1.53 schodiště
1.54 kancelář IT
1.55 schodiště
1.56 kuchyňka
1.57 sklad
1.58 spisovna OSSZ
1.59 spisovna OSSZ
1.60 umývárna
1.61 čekárna, spisovna SUP
1.62 sklad IT
1.63 kancelář SUP
1.64 sklad
1.65 technická místnost
1.66 vestibul DOZP, ESF
1.66 výtah
1.66 vestibul DOZP, ESF
1.66 vestibul DOZP, ESF
1.66 vestibul DOZP, ESF