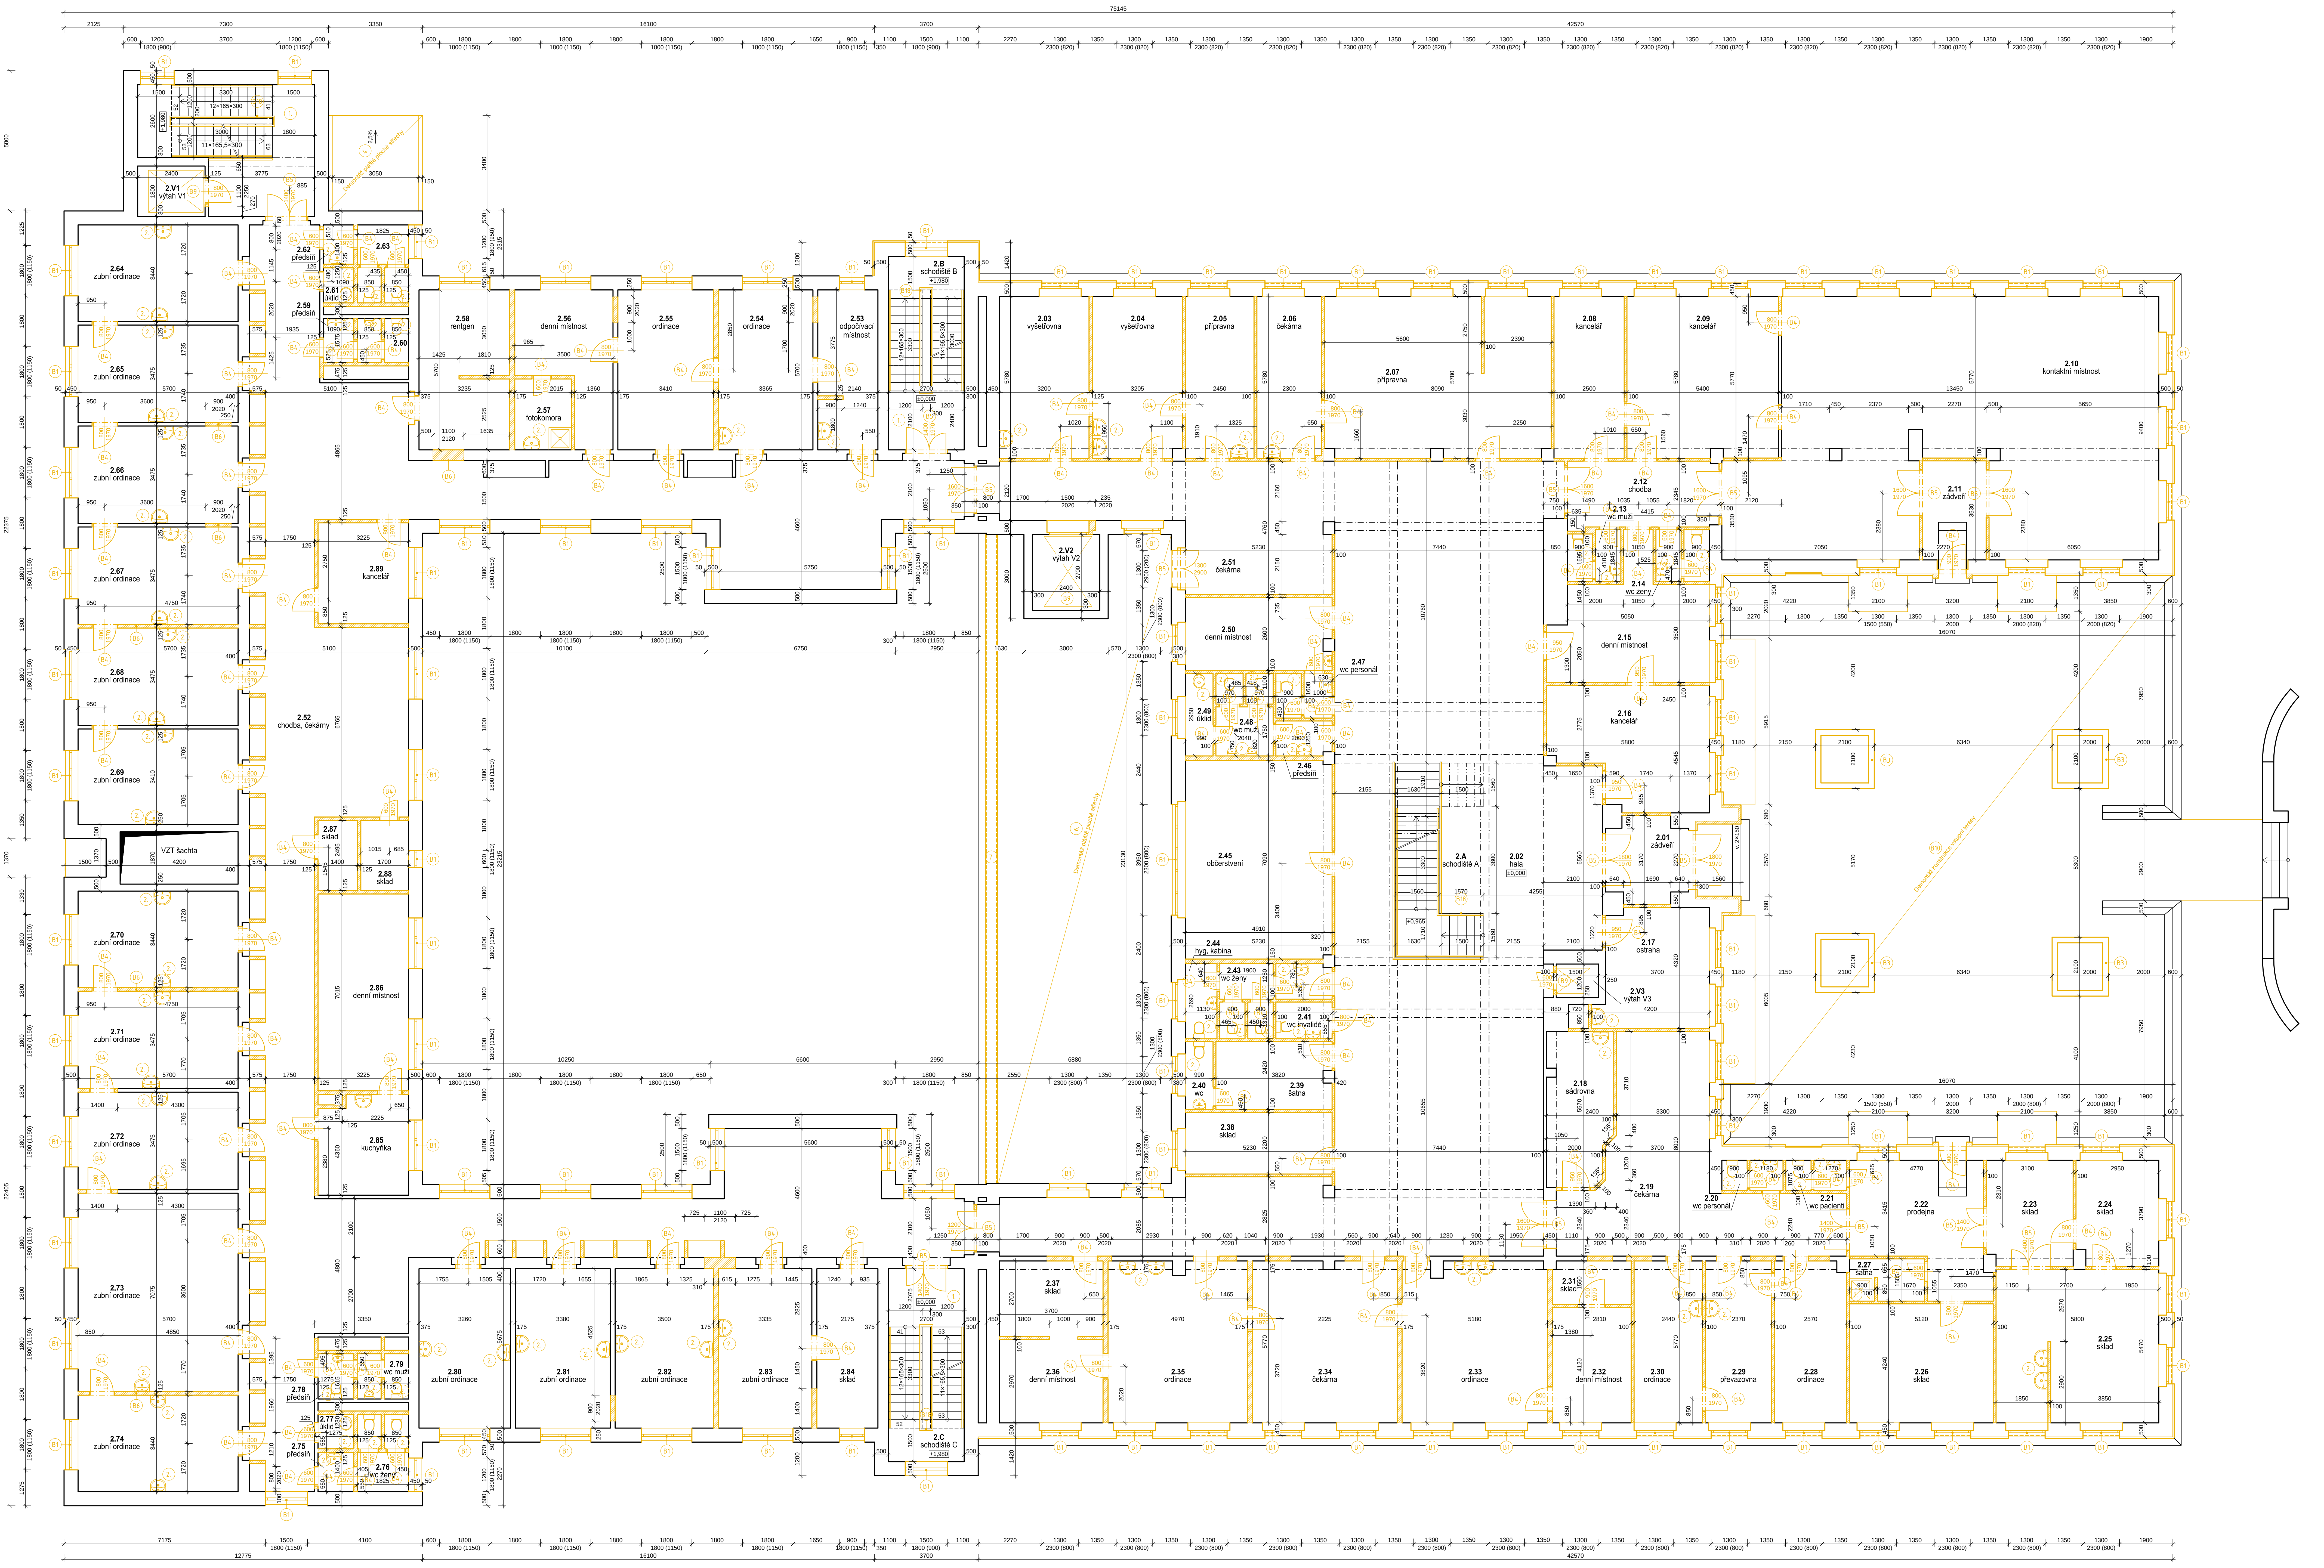
2.V1 výtah V1
2.64 zubní ordinace
2.65 zubní ordinace
2.66 zubní ordinace
2.67 zubní ordinace
2.68 zubní ordinace
2.69 zubní ordinace
VZT šachta
2.70 zubní ordinace
2.71 zubní ordinace
2.72 zubní ordinace
2.73 zubní ordinace
2.74 zubní ordinace
2.62 předsíň
2.63
2.61 úklid
2.59 předsíň
2.60
2.52 chodba, čekárny
2.89 kancelář
2.87 sklad
2.88 sklad
2.86 denní místnost
2.85 kuchyňka
2.78 předsíň
2.79 wc muži
2.77 úklid
2.75 předsíň
2.76 wc ženy
2.58 rentgen
2.56 denní místnost
2.57 fotokomora
2.55 ordinace
2.54 ordinace
2.53 odpočívací místnost
2.B schodiště B
2.V2 výtah V2
2.80 zubní ordinace
2.81 zubní ordinace
2.82 zubní ordinace
2.83 zubní ordinace
2.84 sklad
2.C schodiště C
2.03 vyšetřovna
2.04 vyšetřovna
2.05 přípravna
2.06 čekárna
2.07 přípravna
2.08 kancelář
2.09 kancelář
2.10 kontaktní místnost
2.11 zádveří
2.12 chodba
2.13 wc muži
2.14 wc ženy
2.15 denní místnost
2.16 kancelář
2.51 čekárna
2.50 denní místnost
2.47 wc personál
2.49 úklid
2.48 wc muži
2.46 předsíň
2.45 občerstvení
2.A schodiště A
2.02 hala
2.01 zádveří
2.17 ostraha
2.V3 výtah V3
2.44 hyg. kabina
2.43 wc ženy
2.41 wc invalidé
2.40 wc
2.39 šatna
2.38 sklad
2.18 sádrovna
2.19 čekárna
2.20 wc personál
2.21 wc pacienti
2.22 prodejna
2.23 sklad
2.24 sklad
2.37 sklad
2.36 denní místnost
2.35 ordinace
2.34 čekárna
2.33 ordinace
2.32 denní místnost
2.31 sklad
2.30 ordinace
2.29 převazovna
2.28 ordinace
2.27 šatna
2.26 sklad
2.25 sklad
Demontáž pláště ploché střechy
Demontáž konstrukce vstupní terasy
75145
42570
16100
51150

LEGENDA MATERIÁLŮ BOURACÍCH PRACÍ

▬	GRAFICKÉ ZNAČENÍ BOURANÝCH KONSTRUKCÍ
▨	NOSNÉ STĚNY NEBO PŘÍČKY Z CIHEL PLNÝCH PÁLENÝCH (290×140×65mm) - URČENÉ K BOURÁNÍ. CPP S PEVNOSTÍ 15,0 MPa (TŘÍDA P15 popř. P10) NA MALTU VÁPENOCEMENTOVOU S PEVNOSTÍ 1,0 MPa.
▨	NOSNÉ STĚNY (VNITŘNÍ NOSNÉ ZDIVO tl. 375mm) Z CIHEL CD INA A - URČENÉ K BOURÁNÍ. CD S PEVNOSTÍ 15,0 MPa (TŘÍDA P15 popř. P10) NA MALTU CEMENTOVOU S PEVNOSTÍ 5,0 MPa.
▨	NENOSNÉ STĚNY NEBO PŘÍČKY (OBVODOVÉ ZDIVO tl. 450 a 500mm, VNITŘNÍ NENOSNÉ ZDIVO tl. 300 a 250mm A PŘÍČKY tl. 125mm) Z CIHEL CD IVA A popř. CD INA B - URČENÉ K BOURÁNÍ. CD S PEVNOSTÍ 10,0 MPa (TŘÍDA P10) NA MALTU VÁPENOCEMENTOVOU S PEVNOSTÍ 2,5 MPa.

LEGENDA BOURACÍCH PRACÍ

(B1) DEMONTOVÁNÍ A ODSTRANĚNÍ PŮVODNÍCH OKENNÍCH VÝPLNÍ vč. VNITŘNÍCH I VNĚJŠÍCH PARAPETŮ

(B3) BOURANÉ SVĚTLÍKY

(B4) DEMONTOVÁNÍ A ODSTRANĚNÍ PŮVODNÍCH JEDNOKŘÍDLÝCH DVEŘÍ vč. OCELOVÝCH ZÁRUBNÍ (příp. I PRAHU, POKUD JE OSAZEN)

(B5) DEMONTOVÁNÍ A ODSTRANĚNÍ PŮVODNÍCH DVOUKŘÍDLÝCH DVEŘÍ vč. OCELOVÝCH ZÁRUBNÍ (příp. I PRAHU, POKUD JE OSAZEN)

(B6) VYBOURÁNÍ A ODSTRANĚNÍ PŮVODNÍHO ZDIVA (MATERIÁL viz. LEGENDA MATERIÁLŮ BOURACÍCH PRACÍ)

(B9) DEMONTOVÁNÍ A ODSTRANĚNÍ STÁVAJÍCÍCH OSOBNÍCH NEBO NÁKLADNÍCH VÝTAHŮ vč. SOUVISEJÍCÍCH VSTUPNÍCH DVEŘÍ A JEJICH RÁMŮ

(B10) VYBOURÁNÍ A ODSTRANĚNÍ STÁVAJÍCÍ NENOSNÉ KONSTRUKCE VSTUPNÍ TERASY (VYJMA OCELOVÝCH NOSNÍKŮ A BETONOVÉ DESKY NAD TRAPÉZOVÝMI PLECHY)

(B18) RENOVACE STÁVAJÍCÍHO OCELOVÉHO ZÁBRADLÍ ZBROUŠENÍM STARÉHO NÁTĚRU A DEMONTÁŽ DŘEVĚNÉHO SCHODIŠŤOVÉHO MADLA

LEGENDA OSTATNÍCH BOURACÍCH PRACÍ

(1.) VYBROUŠENÍ NEROVNOSTÍ PŮVODNÍ PODLAHY, ODSTRANĚNÍ NÁŠLAPNÉ VRSTVY, REPROFILACE SAMONIVELAČNÍ STĚRKOU tl. 5mm, vč. PENETRACE

(2.) DEMONTOVÁNÍ A ODSTRANĚNÍ STÁVAJÍCÍCH ZAŘIZOVACÍCH PŘEDMĚTŮ ZTI

(4.) DEMONTOVÁNÍ A ODSTRANĚNÍ VRCHNÍHO PLÁŠTĚ - KRYTINA Z ŽIVIČNÝCH PÁSŮ S OCHRANNÝM POSYPEM vč. ODSTRANĚNÍ VŠECH KLEMPÍŘSKÝCH UKONČENÍ STŘECHY, BLESKOSVODŮ apod.

POZNÁMKA

- DEMONTOVAT STÁVAJÍCÍ KONTAKTNÍ ZATEPLOVACÍ SYSTÉM PROVEDENÝ Z DESEK EXPANDOVANÉHO POLYSTYRENU EPS 70 F tl. 50mm (STARÁ ČÁST BUDOVY)
- PŘED APLIKACÍ NOVÉHO KONTAKTNÍHO ZATEPLOVACÍHO SYSTÉMU FASÁDY JE TŘEBA ODSTRANIT VŠECHNY OKENNÍ A DVEŘNÍ MŘÍŽE, DÁLE TAKÉ VEŠKERÉ STÁVAJÍCÍ KLEMPÍŘSKÉ VÝROBKY JAKO JSOU PARAPETNÍ PLECHY, BLESKOSVODY apod.
- BUDOU ODSTRANĚNY VEŠKERÉ VNITŘNÍ INSTALACE ELEKTŘINY S DISTRIBUČNÍMI ROZVADĚČI, KANALIZAČNÍ VEDENÍ, VODOVODNÍ VEDENÍ, VZDUCHOTECHNICKÉ VEDENÍ vč. VYBAVENÍ STROJOVEN, ROZVODY PLYNU, OTOPNÁ TĚLESA S PŘÍSLUŠNÝMI ROZVODY A ZAŘIZOVACÍ PŘEDMĚTY ZTI (VYJMA ZAŘIZOVACÍCH PŘEDMĚTŮ ZTI V 1PP - ZŮSTANOU STÁVAJÍCÍ BEZ VYUŽITÍ)
- BUDOU ODSTRANĚNY VEŠKERÉ VNITŘNÍ I VNĚJŠÍ VÝPLNĚ OTVORŮ (PODROBNĚJI viz. PD)
- ZAMĚŘENÍ OBJEKTU VYCHÁZÍ Z PŮVODNÍ DOKUMENTACE SKUTEČNÉHO PROVEDENÍ STAVBY A NOVÉHO DOMĚŘENÍ NA MÍSTĚ
- ÚROVEŇ ±0,000 JE V SOULADU S PŮVODNÍ DOKUMENTACÍ VZTAŽENA K VÝŠCE PODLAHY HLAVNÍHO VSTUPNÍHO PODLAŽÍ, TEDY 2NP
- ČÍSLOVÁNÍ PODLAŽÍ VYCHÁZÍ Z DANÝCH SOUVISLOSTÍ A NÁVAZNOSTI NA TERÉN A ODPOVÍDÁ PŮVODNÍMU OZNAČENÍ NOVÉ BUDOVY
- OZNAČENÍ ÚČELŮ MÍSTNOSTÍ JE PŘEVZATO Z PŮVODNÍ DOKUMENTACE A ČÁSTEČNĚ PŘIZPŮSOBENO NOVÉMU VYUŽITÍ

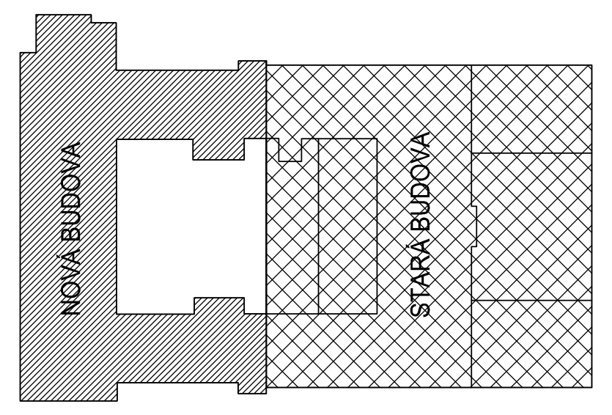
NOVÁ BUDOVA
STARÁ BUDOVA

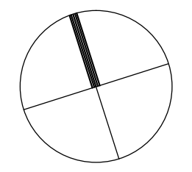

±0,000 = 133,92 m n.m. (výšk. systém Bpv)

SO 01 Rekonstrukce budovy ÚP

Objednatel:

Úřad práce ČR

Česká republika - Úřad práce České republiky
Karlovo náměstí 1359/1, 128 00 Praha 28

Zhotovitel DPS:

Valbek, spol. s r.o.
Vaňurova 505/17
460 02 Liberec 3

HIP:
Ing.Jan Los

Vypracoval	Bc.Tomáš Frajer		**Zak. číslo**	13-UL31-002
Zodp. projektant	Bc.Tomáš Frajer		**Datum**	08/2014
Tech. kontrola	Ing.Jan Los		**Stupeň**	DPS
Akce	**ÚP ČR - Děčín - rekonstrukce objektu U Plovárny 1190**		**Počet formátů**	12×A4
			Měřítko	1:100
			Č. přílohy	Paré
Příloha	PŮDORYS 2NP - BOURANÉ KONSTRUKCE		**D.1.1. 11**	

Zhotovitel:
Valbek, spol. s r.o., stř. Ústí n. L.
Děčínská 717/21
400 03 Ústí nad Labem