







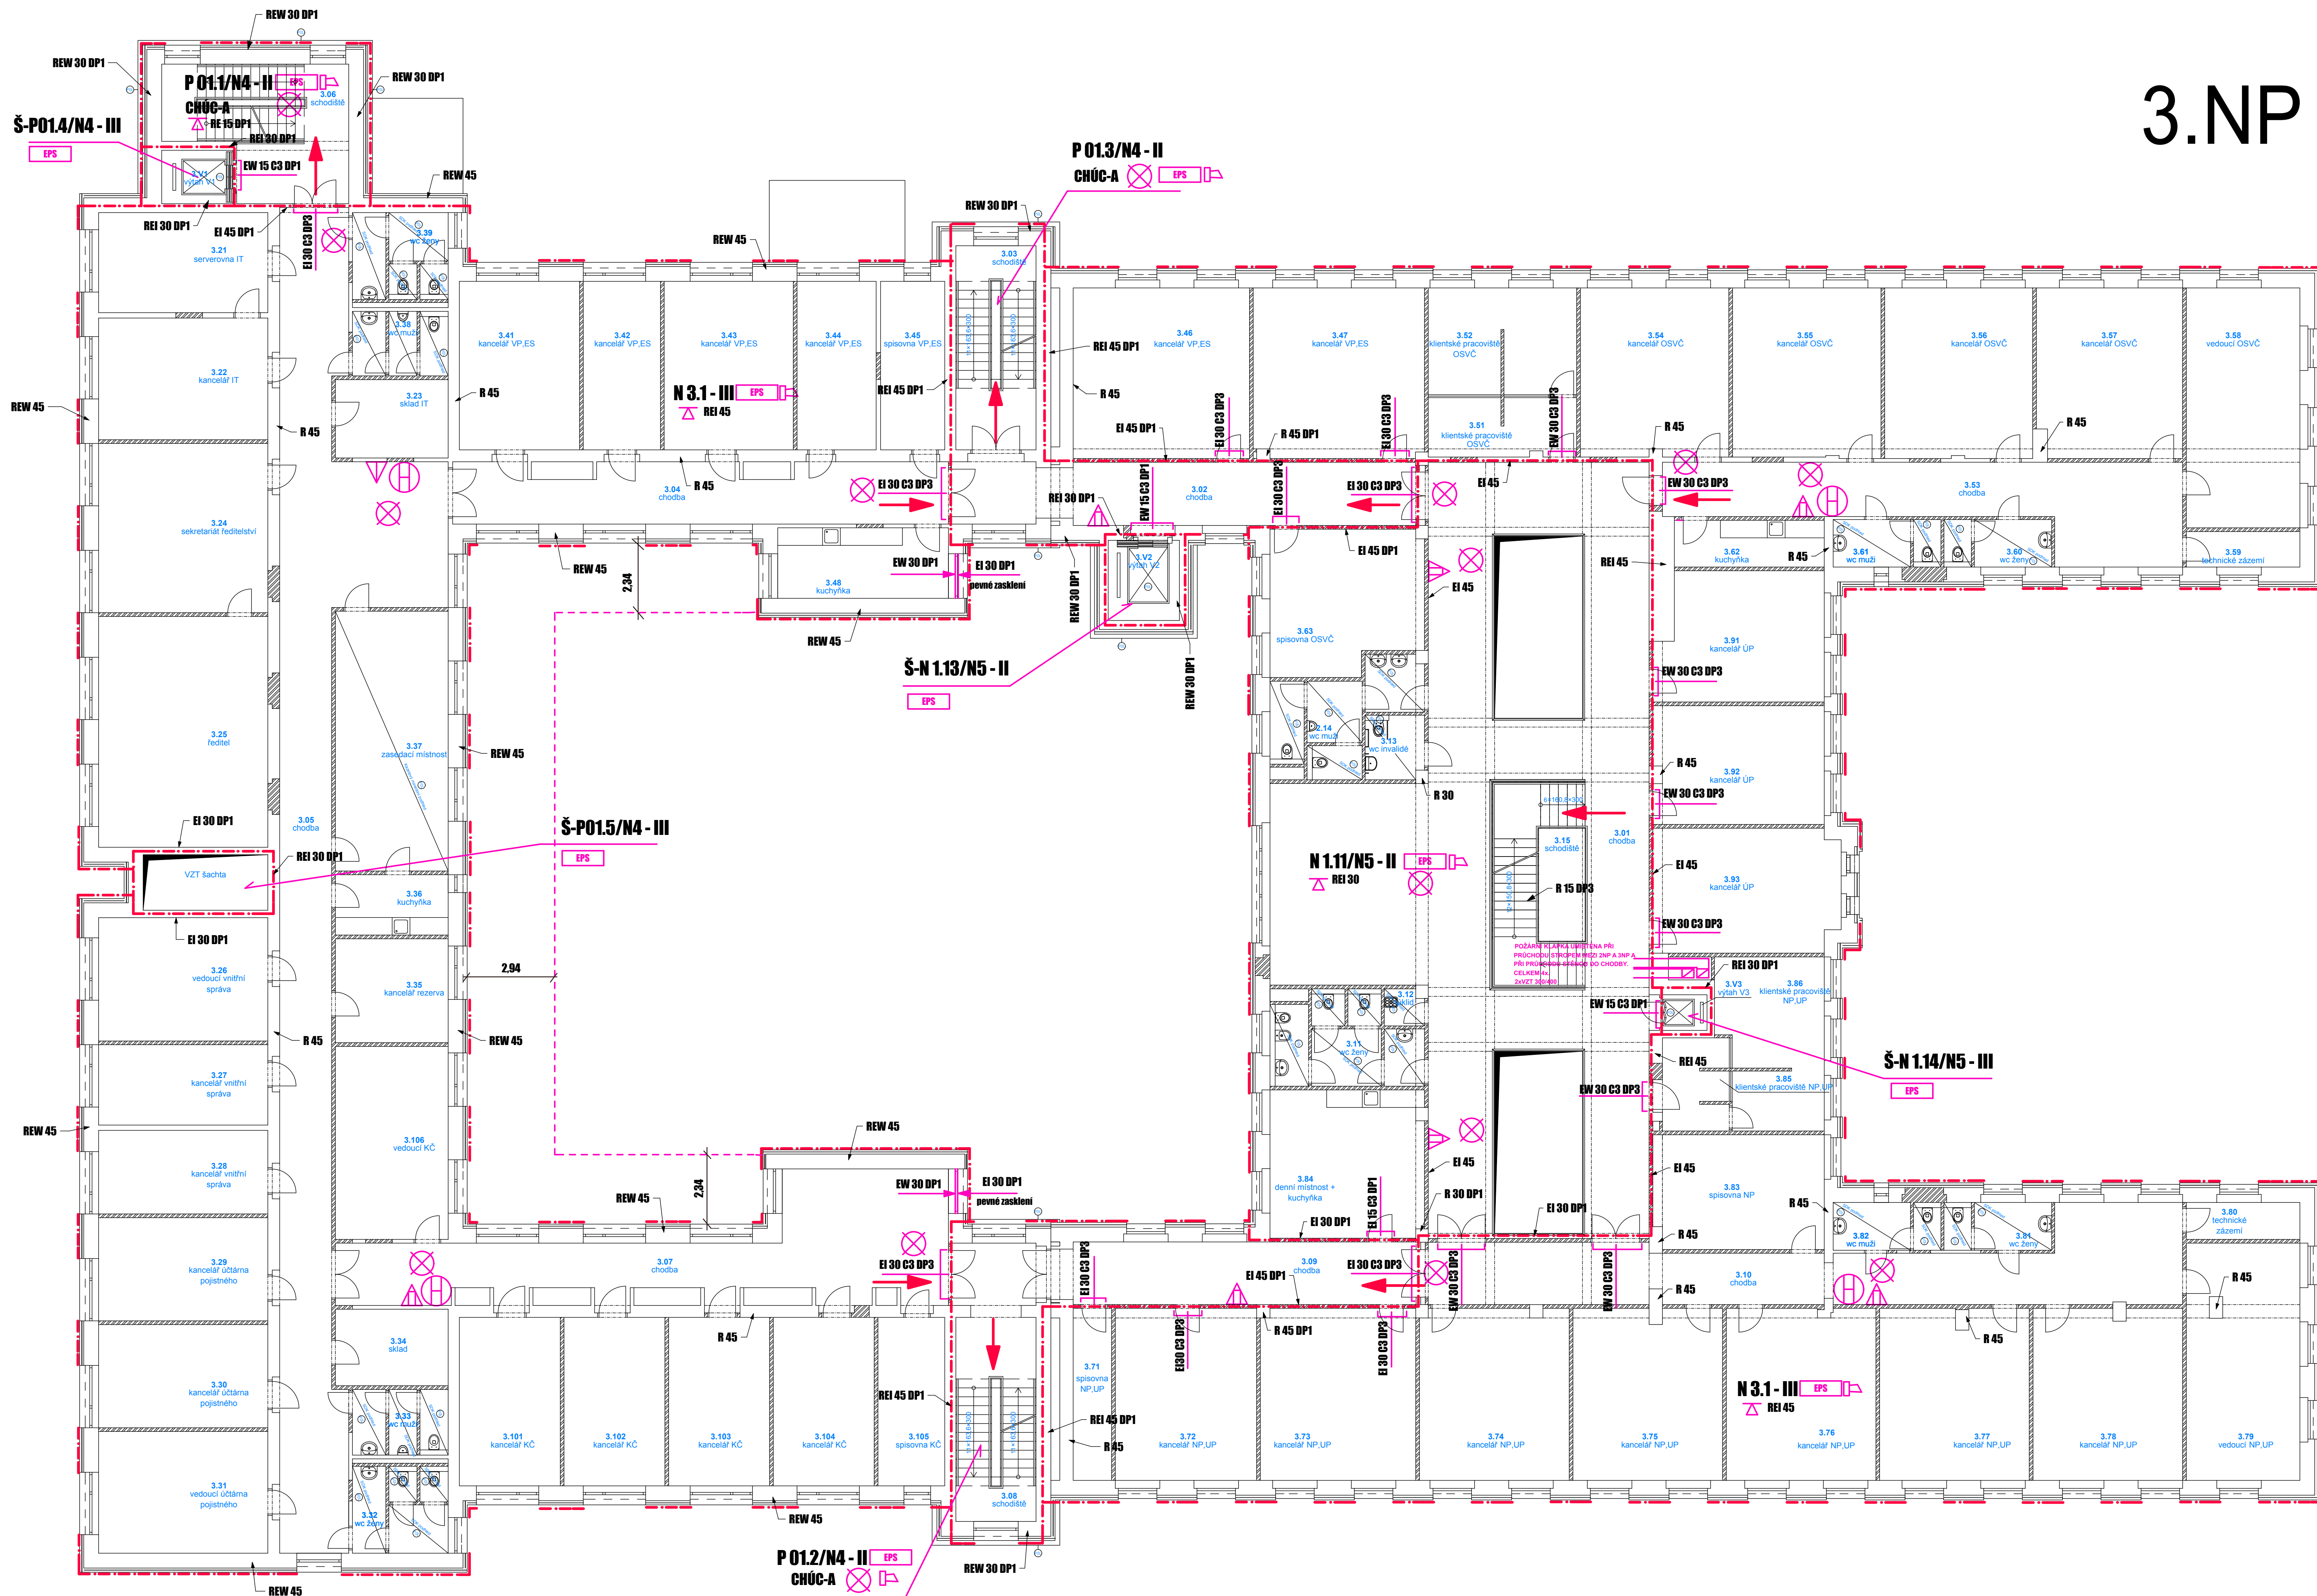


3.NP

[illegible]

Legenda PO

- | | |
|---|---|
|  | Vnitřní hadicový systém DN 25 mm s tvarové stálou hadicí dl. 30 m |
|  | Nouzové osvětlení |
|  | PHP práškový typ PG 6 s hasicí schopností 21A |
|  | PHP sněhový typ S5 s hasicí schopností 55B |
|  | Požární úsek vyžvený elektrickou požární signalizací |
|  | Zařízení pro akustické vyhlášení poplachu |

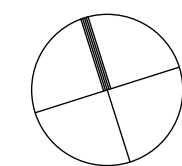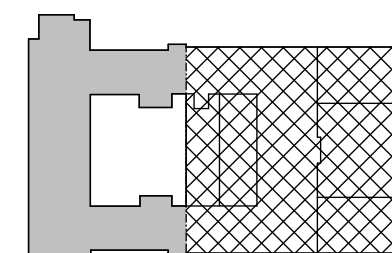

Vypracoval	Brandejský Jiří	<div><div>POBPO - Jiří Brandejský požární a stavební projektant Zlatkova 1333/5 400 03 Ústí nad Labem tel. 722 211 410</div></div>	
Investor	Česká republika - Úřad práce ČR Karlová náměstí 1359/1		
	128 00 Praha 28		
ÚP ČR - Děčín - rekonstrukce objektu U Plovárny 1190			
		Formátů	12xA4
		Datum	VII/2014
		Stupeň	PD pro stavební řízení
		Měřítko	Číslo výkresu
3. N.P.	požární bezpečnostní řešení	1 : 100	D13.b - 4