


Poznámka:

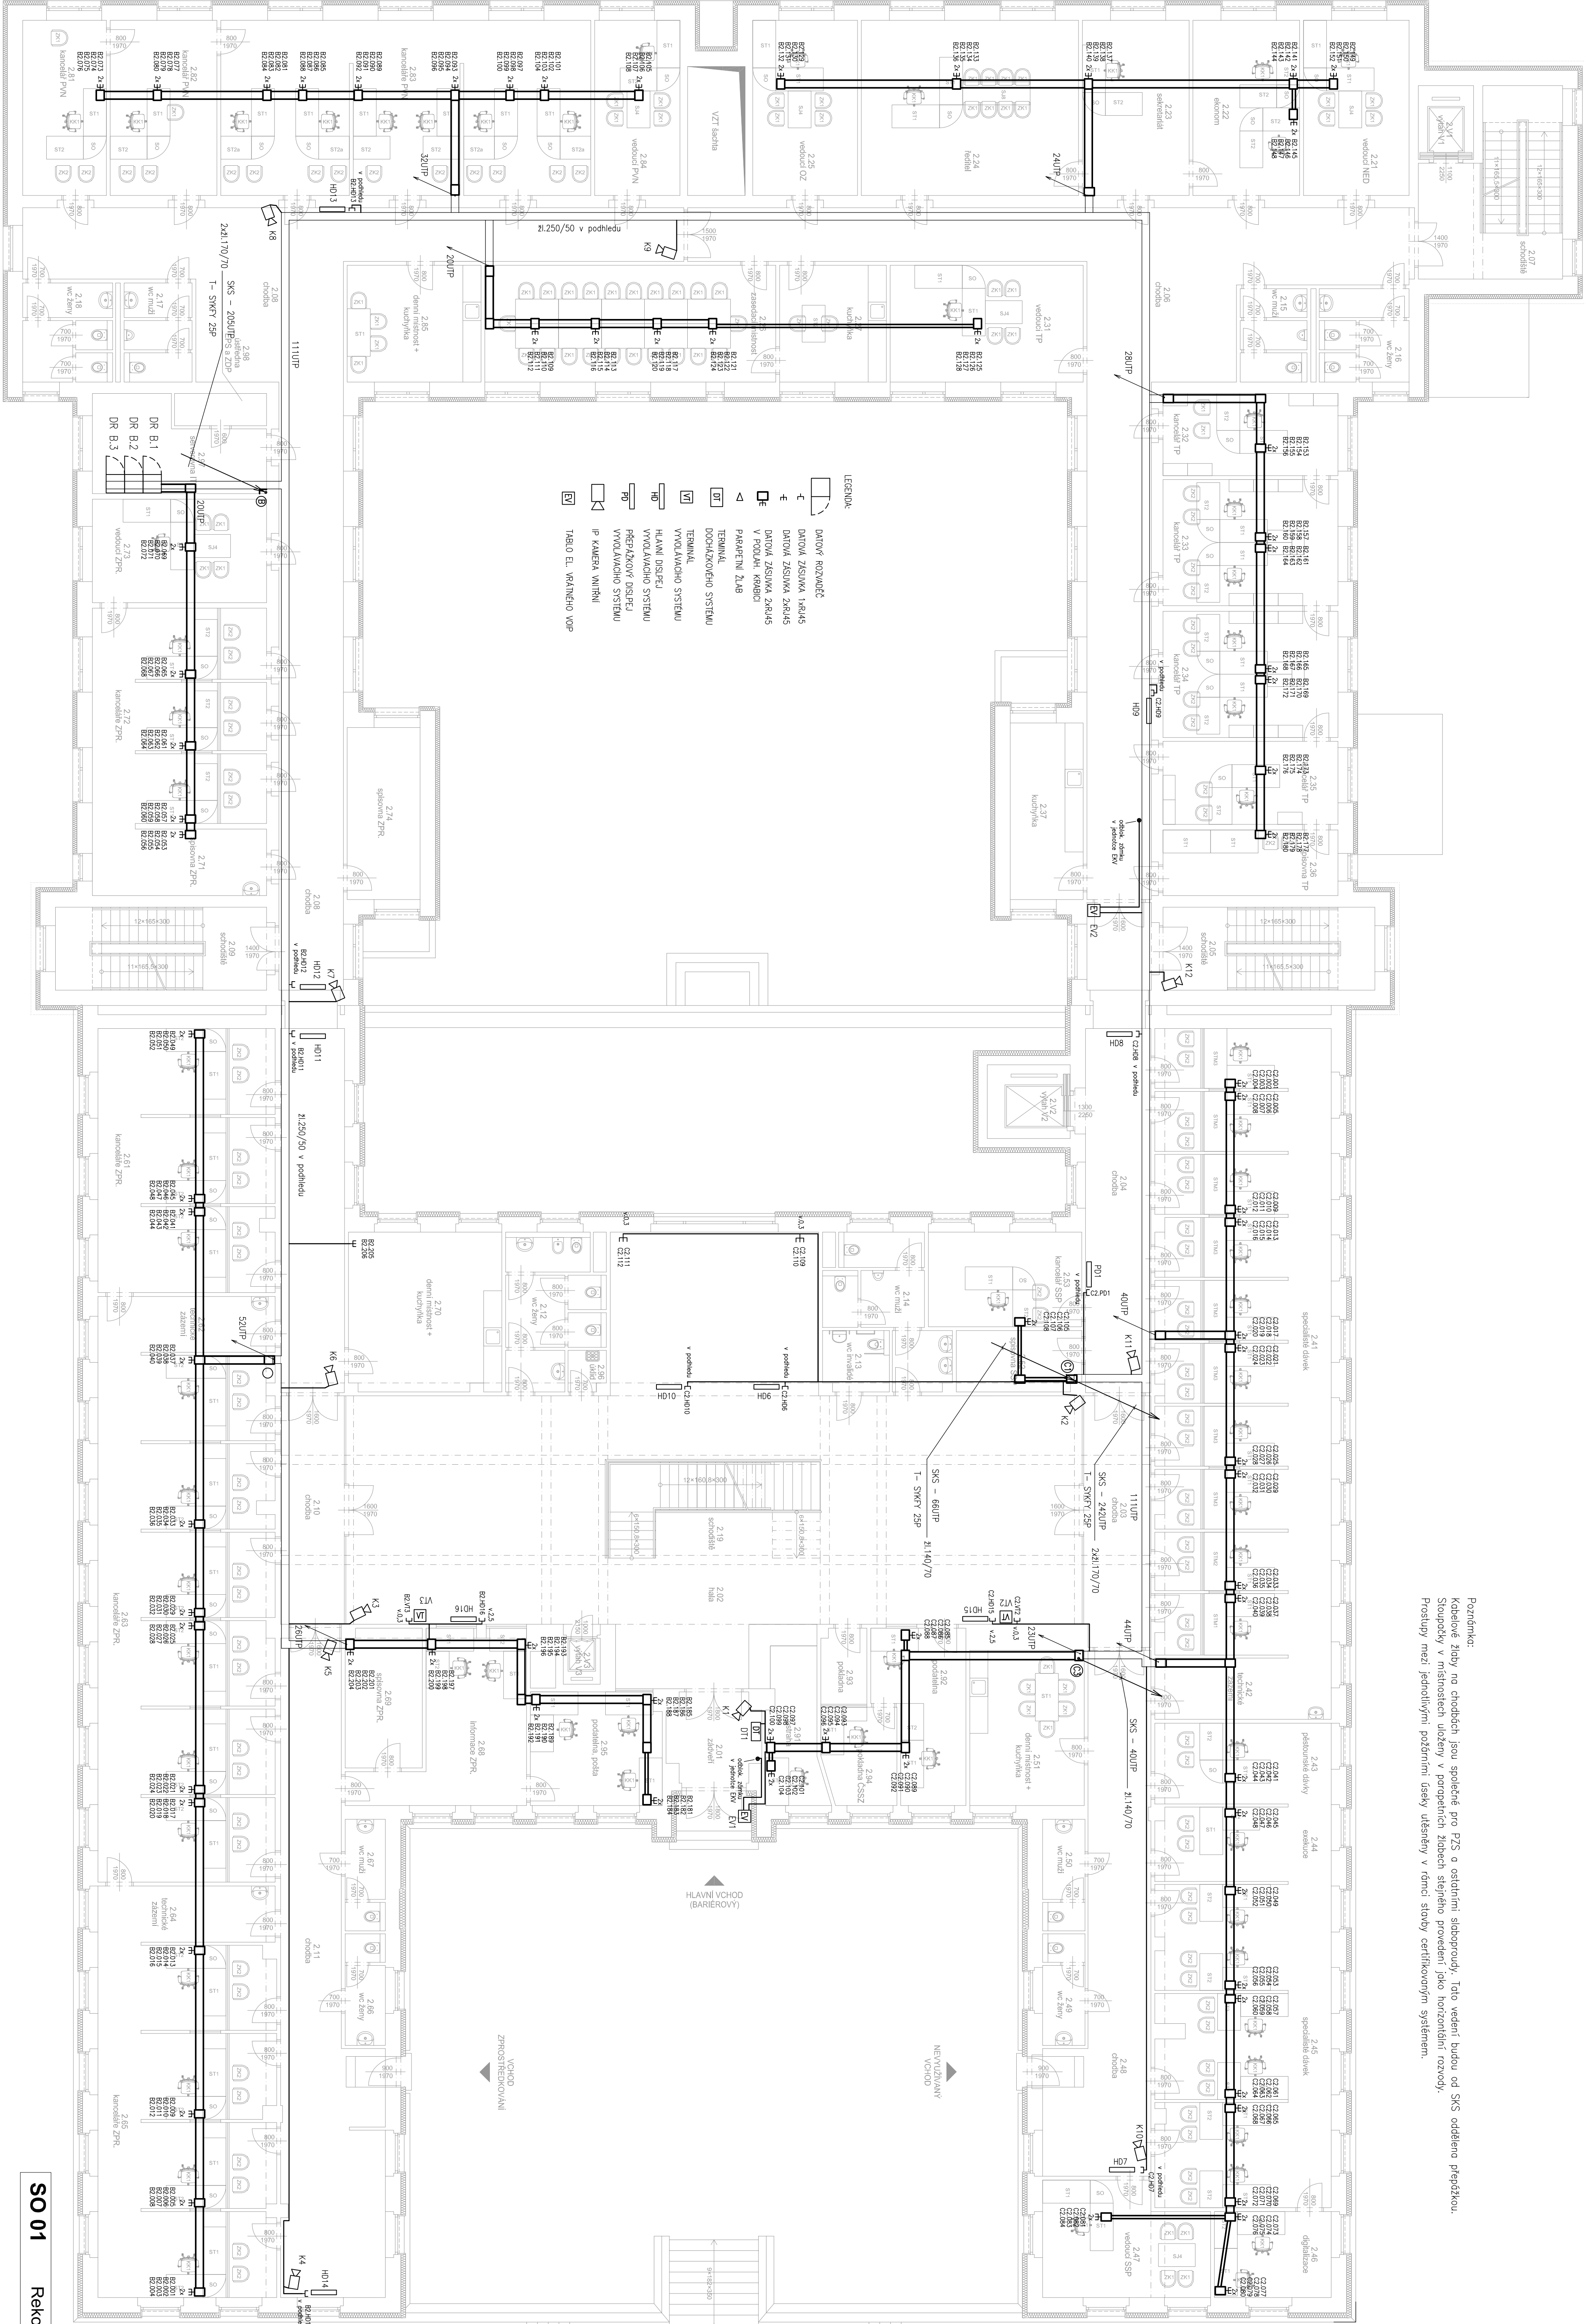

