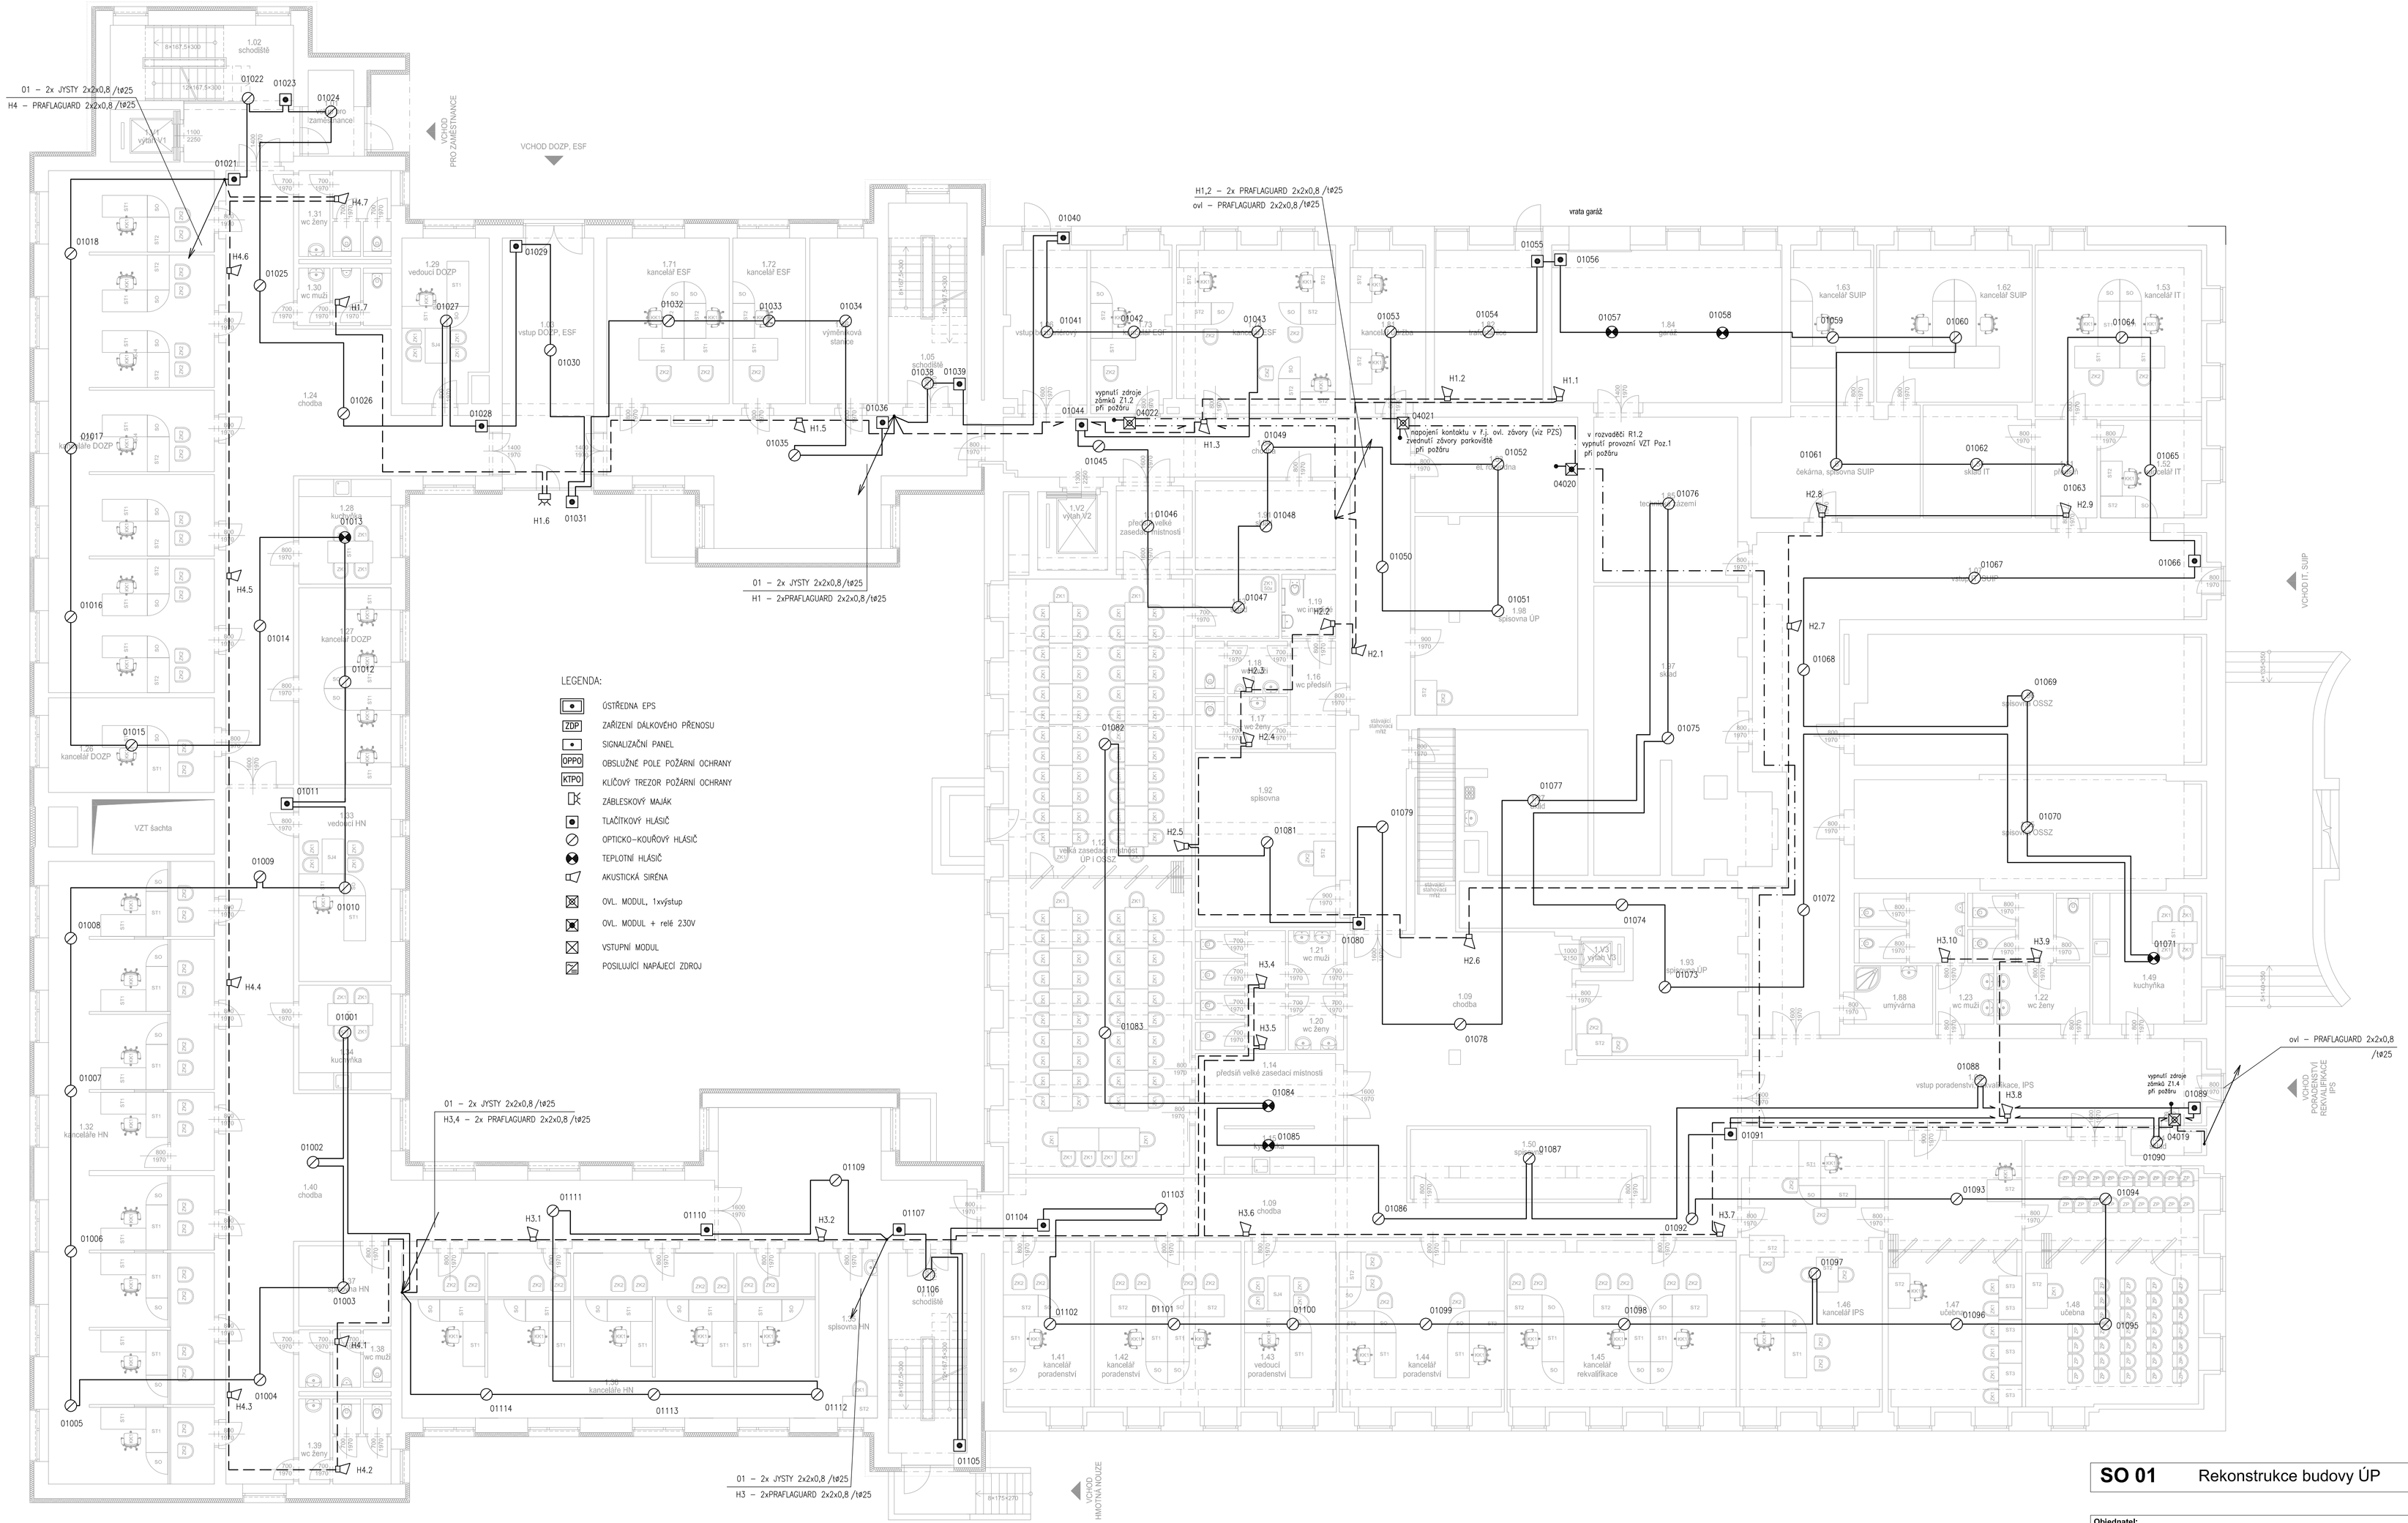

LEGENDA MÍSTNOSTÍ		
OZN.	NÁZEV MÍSTNOSTI	PLOCHA (m²)
1.01	VSTUP PRO ZAMĚSTNANCE	5.60
1.02	SCHODIŠTĚ	24.68
1.03	VSTUP DOZP, ESF	28.90
1.04	CHODBA	105.14
1.05	SCHODIŠTĚ	19.16
1.06	VSTUP BEZBARIÉROVÝ	16.40
1.07	SCHODIŠŤ, SUIP	85.63
1.08	VSTUP POHOTOVOSTNÍ REKVALIF.,IPS	48.26
1.09	CHODBA	120.51
1.10	SCHODIŠTĚ	19.04
1.11	PŘEDSÍŇ VELKÉ ZASEDACÍ MÍSTI.	8.58
1.12	VELKÁ ZASEDACÍ MÍSTNOST	127.89
1.13	SKLAD	6.31
1.14	PŘEDSÍŇ VELKÉ ZASEDACÍ MÍSTI.	12.76
1.15	KUCHYŇKA	7.97
1.16	WC PŘEDSÍŇ	6.15
1.17	WC ŽENY	5.53
1.18	WC MUŽI	5.53
1.19	WC INVALIDÉ	4.07
1.20	WC ŽENY	8.63
1.21	WC MUŽI	8.52
1.22	WC ŽENY	8.52
1.23	WC MUŽI	8.52
1.24	CHODBA	8.52
1.25	KANCELÁŘE DOZP	8.52
1.26	KANCELÁŘ DOZP	8.52
1.27	KANCELÁŘ DOZP	8.52
1.28	KUCHYŇKA	8.52
1.29	VEDOUCÍ DOZP	8.52
1.30	WC MUŽI	8.52
1.31	WC ŽENY	8.52
1.32	KANCELÁŘE HN	8.52
1.33	VEDOUCÍ HN	8.52
1.34	KUCHYŇKA	8.52
1.35	SPISOVNA HN	8.52
1.36	KANCELÁŘE HN	8.52
1.37	SPISOVNA HN	8.52
1.38	WC MUŽI	8.52
1.39	WC ŽENY	8.52
1.40	CHODBA	8.52
1.41	KANCELÁŘ PORADENSTVÍ	8.52
1.42	KANCELÁŘ PORADENSTVÍ	8.52
1.43	VEDOUCÍ PORADENSTVÍ	8.52
1.44	KANCELÁŘ PORADENSTVÍ	8.52
1.45	KANCELÁŘ REKVALIFIKACE	8.52
1.46	KANCELÁŘ IPS	8.52
1.47	UČEBNA	8.52
1.48	UČEBNA	8.52
1.49	KUCHYŇKA	8.52
1.50	SPISOVNA	8.52
1.51	PŘEDSÍŇ	7.63
1.52	KANCELÁŘ IT	11.58
1.53	KANCELÁŘ IT	32.66
1.54	SKLAD IT	14.21
1.61	ČEKÁRNA, SPISOVNA SUIP	8.52
1.62	KANCELÁŘ SUIP	8.52
1.63	KANCELÁŘ SUIP	8.52
1.71	KANCELÁŘ ESF	8.52
1.72	KANCELÁŘ ESF	8.52
1.73	KANCELÁŘ ESF	8.52
1.74	KANCELÁŘ ESF	8.52
1.81	KANCELÁŘ ODBĚRU	8.52
1.82	TRANSFERANCE	8.52
1.83	EL. ROZVODNA	8.52
1.84	GARÁŽ	8.52
1.85	TECHNICKÉ ZÁZEMÍ	8.53
1.86	VÝMĚNÍKOVÁ STANICE	8.52
1.87	DÍLNA	8.52
1.88	UMÝVÁRNA	8.52
1.91	SKLAD	14.77
1.92	SPISOVNA	28.92
1.93	SPISOVNA ÚP	37.86
1.94	SKLAD	2.11
1.95	SPISOVNA OSSZ	44.56
1.96	SPISOVNA OSSZ	32.92
1.97	SKLAD	31.27
1.98	SPISOVNA ÚP	38.02
2.V1	VÝTAH V1	4.32
2.V2	VÝTAH V2	6.48
2.V3	VÝTAH V3	1.80
	CELKOVÁ PODLAHOVÁ PLOCHA 1NP	1922.29

SO 01 Rekonstrukce budovy ÚP

Objednatel:

Úřad práce ČR

Česká republika - Úřad práce České republiky

Karlovo náměstí 1359/1, 128 00 Praha 28

Zhotovitel DPS:

valbek

Valbek, spol. s r.o.
Vaňurova 505/17
460 02 Liberec 3

HIP:
Ing.Jan Los

valbek

Zhotovitel:
Valbek, spol. s r.o., stř. Ústí n. L.
Dědinská 717/21
400 03 Ústí nad Labem

Vypracoval	Ing. Pavel Štrébl		**Zak. číslo**	**13-UL31-002**
Zodp. projektant	Ing. Pavel Štrébl		**Datum**	**08/2014**
Tech. kontrola	Ing. Libor Kostka		**Stupeň**	**DPS**
Akce	**ÚP ČR - Děčín - rekonstrukce objektu U Plovárny 1190**		**Počet formátů**	**15xA4**
			Měřítko	**1:100**
			Č. přílohy	**Paré**
Příloha	PŮDORYS 1.NP - EPS		**D.1.4.3. 3**	