


SO01 - Strojovna - Nový stav

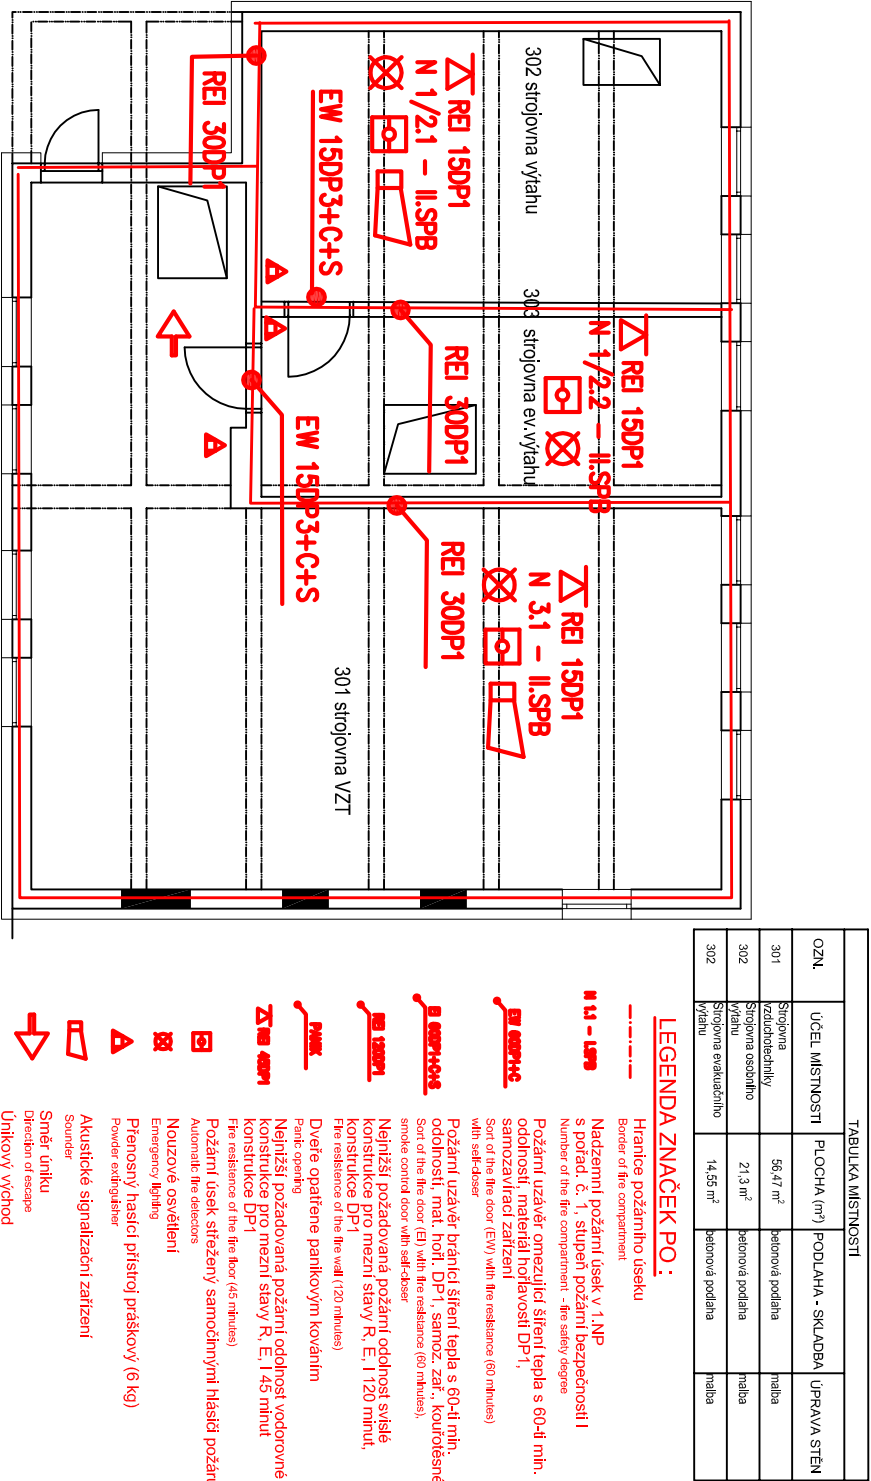

Projekt		Doklad		Výkres		Výkres	
