


SO-004 / PŮDORYS 1.NP

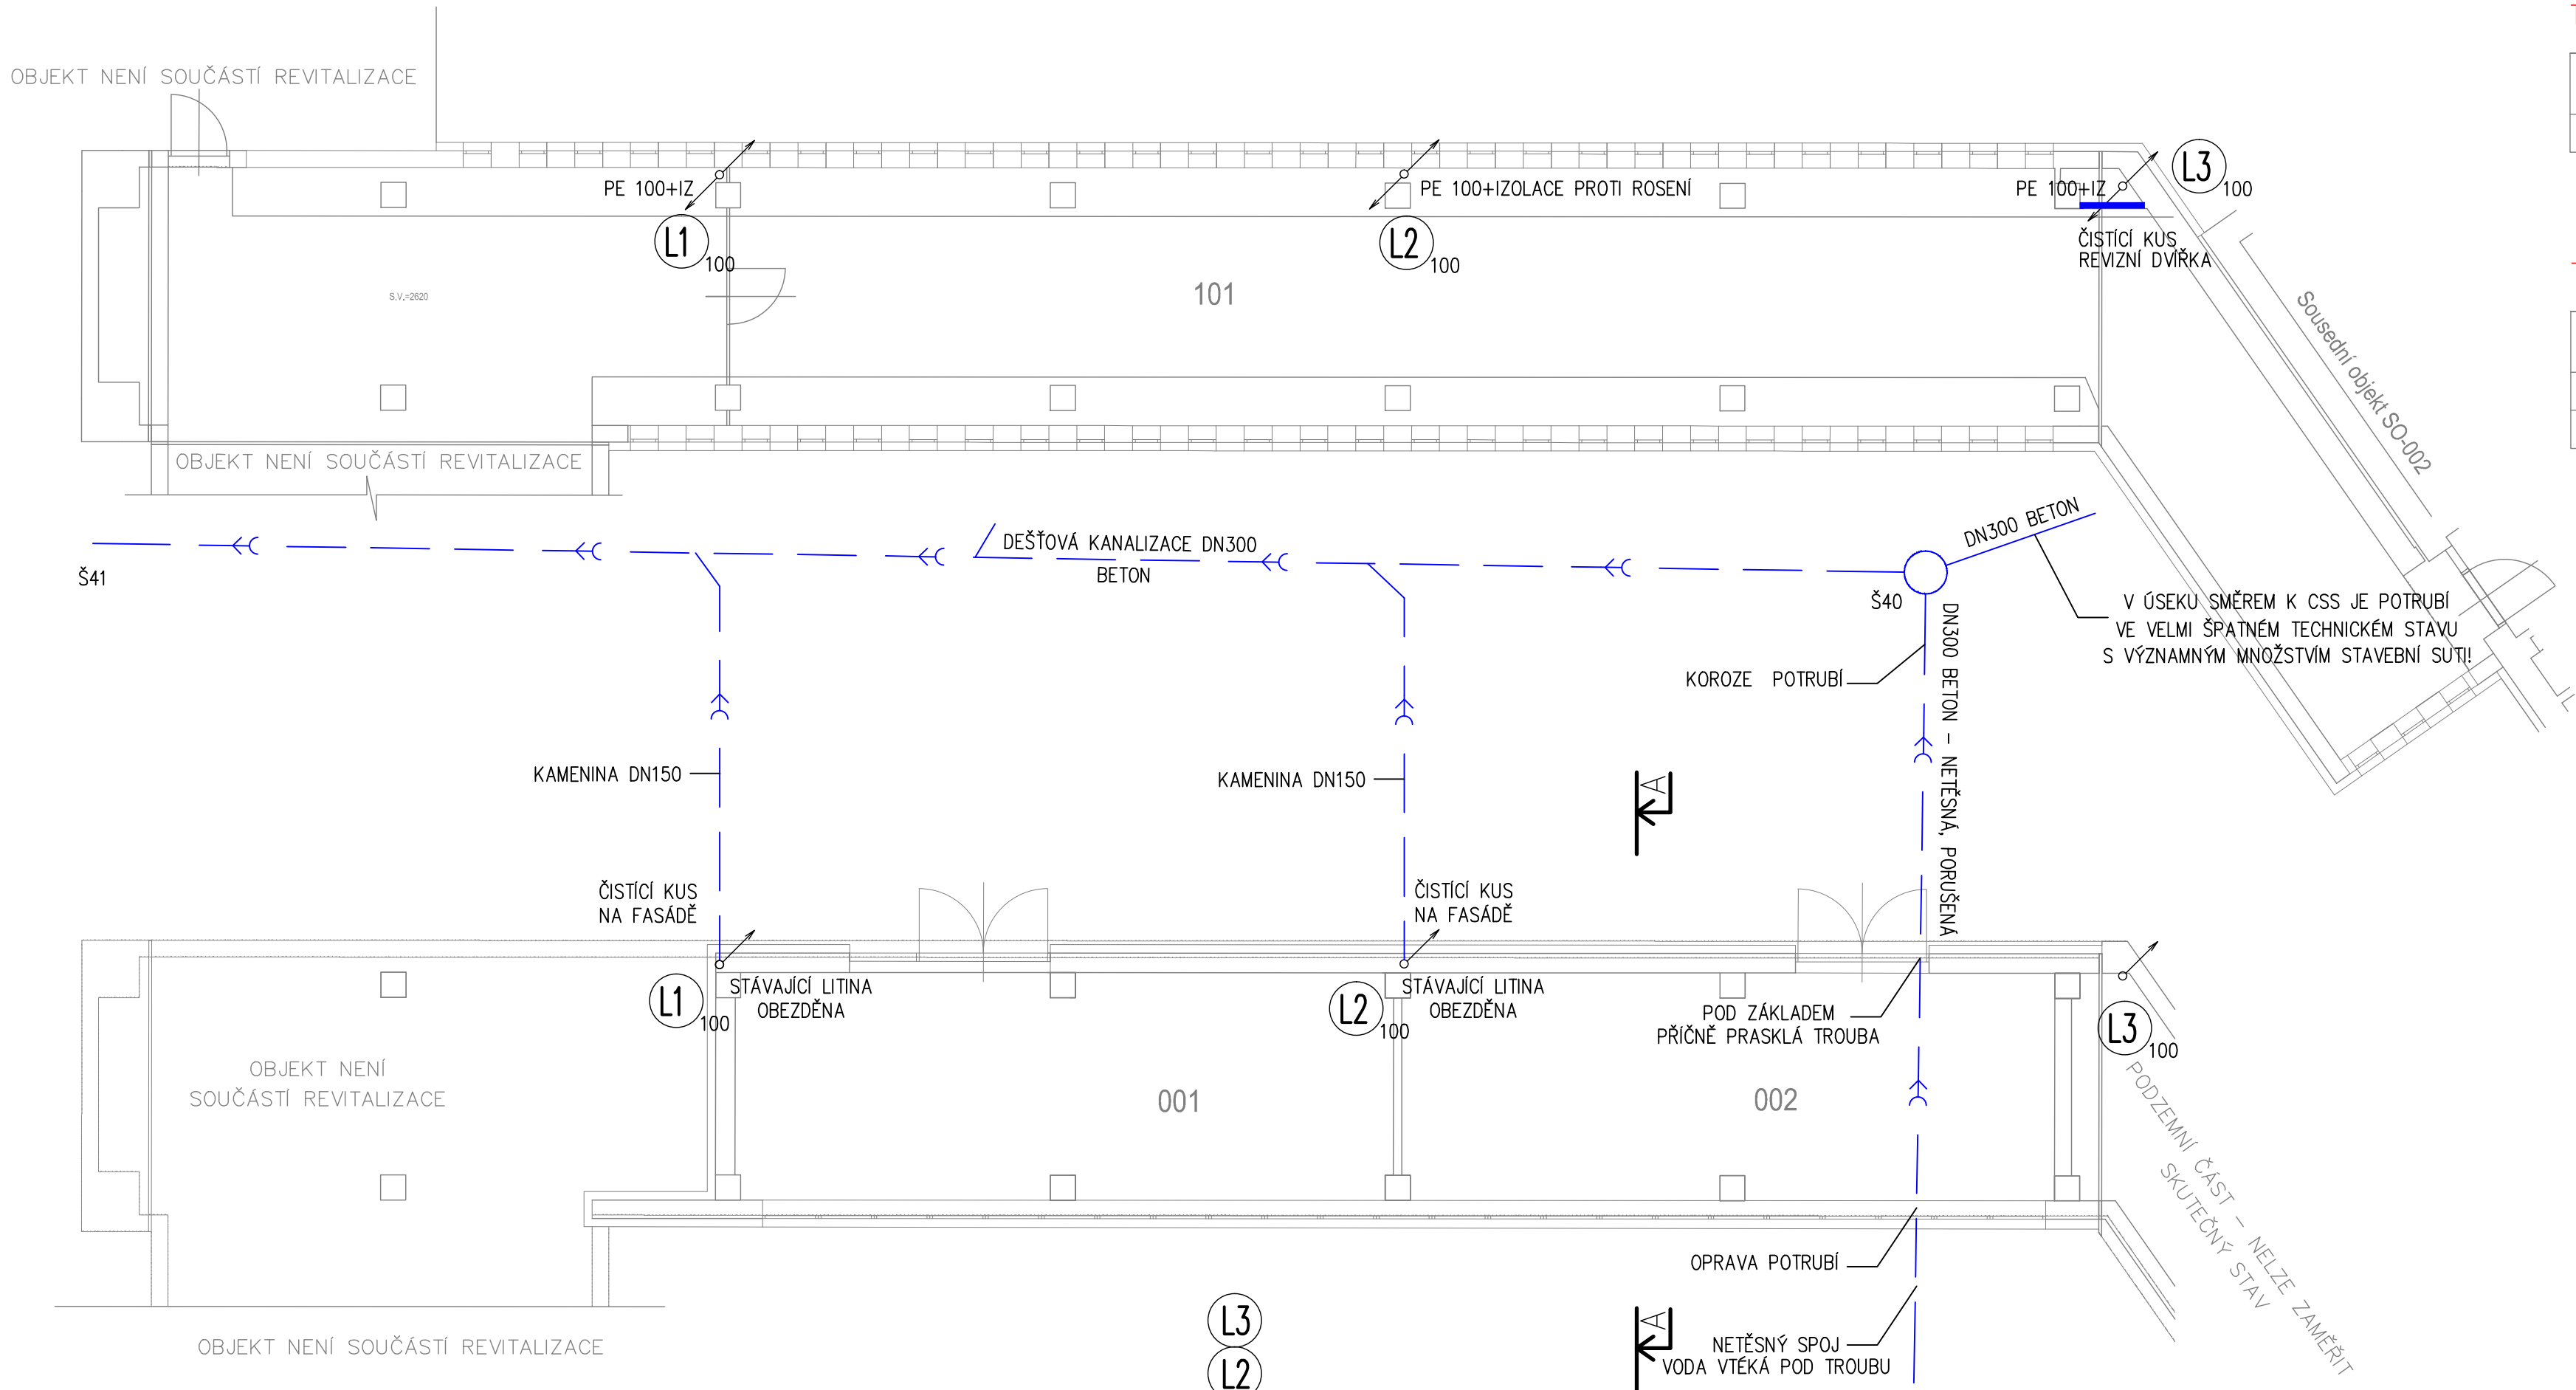


TABULKA MÍSTNOSTÍ 1.NP

OZN.	ÚČEL MÍSTNOSTI	PLOCHA (m²)	POZNÁMKA
101	Spojovací chodba	194,00	

TABULKA MÍSTNOSTÍ 1.PP

OZN.	ÚČEL MÍSTNOSTI	PLOCHA (m²)	POZNÁMKA
001	Garáž	47,50	
002	Garáž	47,20	

ŘEZ A-A  
VPUSŤ JE DODÁVKOU STŘEŠNÍHO PLAŠTĚ (STAVBA)

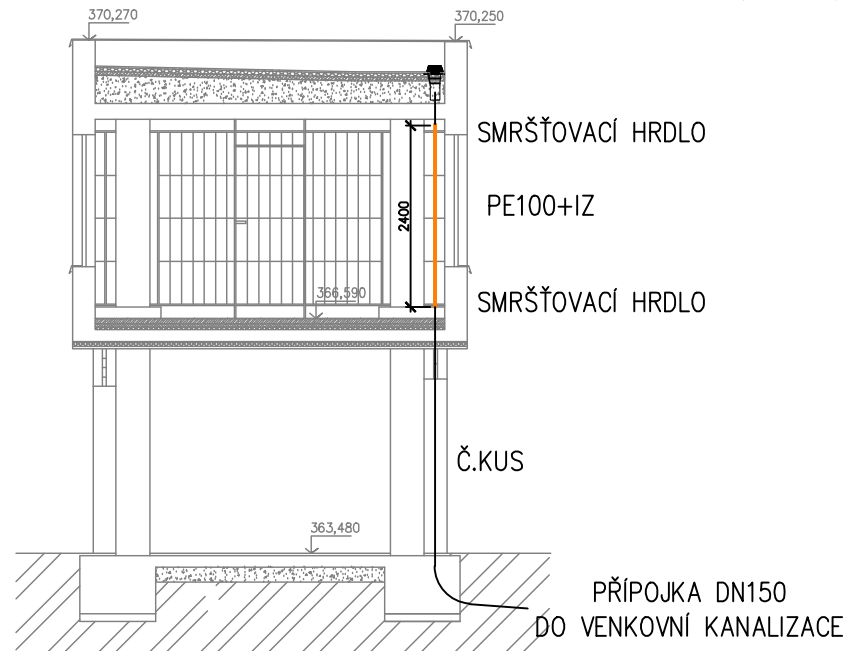

POZNÁMKA:

STÁVAJÍCÍ LITINA ZE 3 STŘEŠNÍCH SVODŮ BUDE V 1.NP SPOJOVACÍ CHODBY VYMĚNĚNA ZA SVAŘOVANÝ PE OBEZDĚNÉ POTRUBÍ V 1.PP A PŘÍPOJKY POD KOMUNIKACÍ ZŮSTANOU STÁVAJÍCÍ

Změna				
	Popis změny	Datum	Vypracoval	Přezkoumal
TENTO MATERIÁL JE DUŠEVNÍM VLASTNICTVÍM PROJEKT 2010, S.R.O., RUSKÁ 43, OSTRAVA-VÍTKOVICE, IČO 48391531, A PODLEHÁ OBCHODNÍMU TAJEMSTVÍ. VLASTNÍK SI VYHRAŽUJE S TÍMTO TAJEMSTVÍM NAKLÁDAT A JEHO VYUŽITÍ PODLEHÁ PÍSEMNÉMU SOUHLASU A STANOVENÍ PODMÍNEK TAKOVÉHO UŽITÍ.				
Vypracoval:	Ing.Kopelová	Č. zakázky:	44 039	Měřítka:
Přezkoumal:	Gemrotová J.	Stupeň:	DSP+DPS	1:100
Schválil:	Ing.Kopelová	F A4:	6	
Datum :	11/2014	Kótováno v:	mm	
Objednatel : Centrum sociálních služeb Hrabyně Hrabyně 3, č.p. 202, okres Opava, 747 67				
Stavba : Revitalizace objektu č.p. 205 CSS Hrabyně – projekt				
Objekt: SO 006 – Zdravotně technické instalace				
Část:				
Název:				
SO 004 - Půdorys 1.PP a 1.NP				
Seznam příloh: PRO-SP-8646				
Č. výkresu: HPO 7-2-16951				
Rev. Poř.č. 13				