



Sousední objekt SO-003

PŮDORYS 1.NP

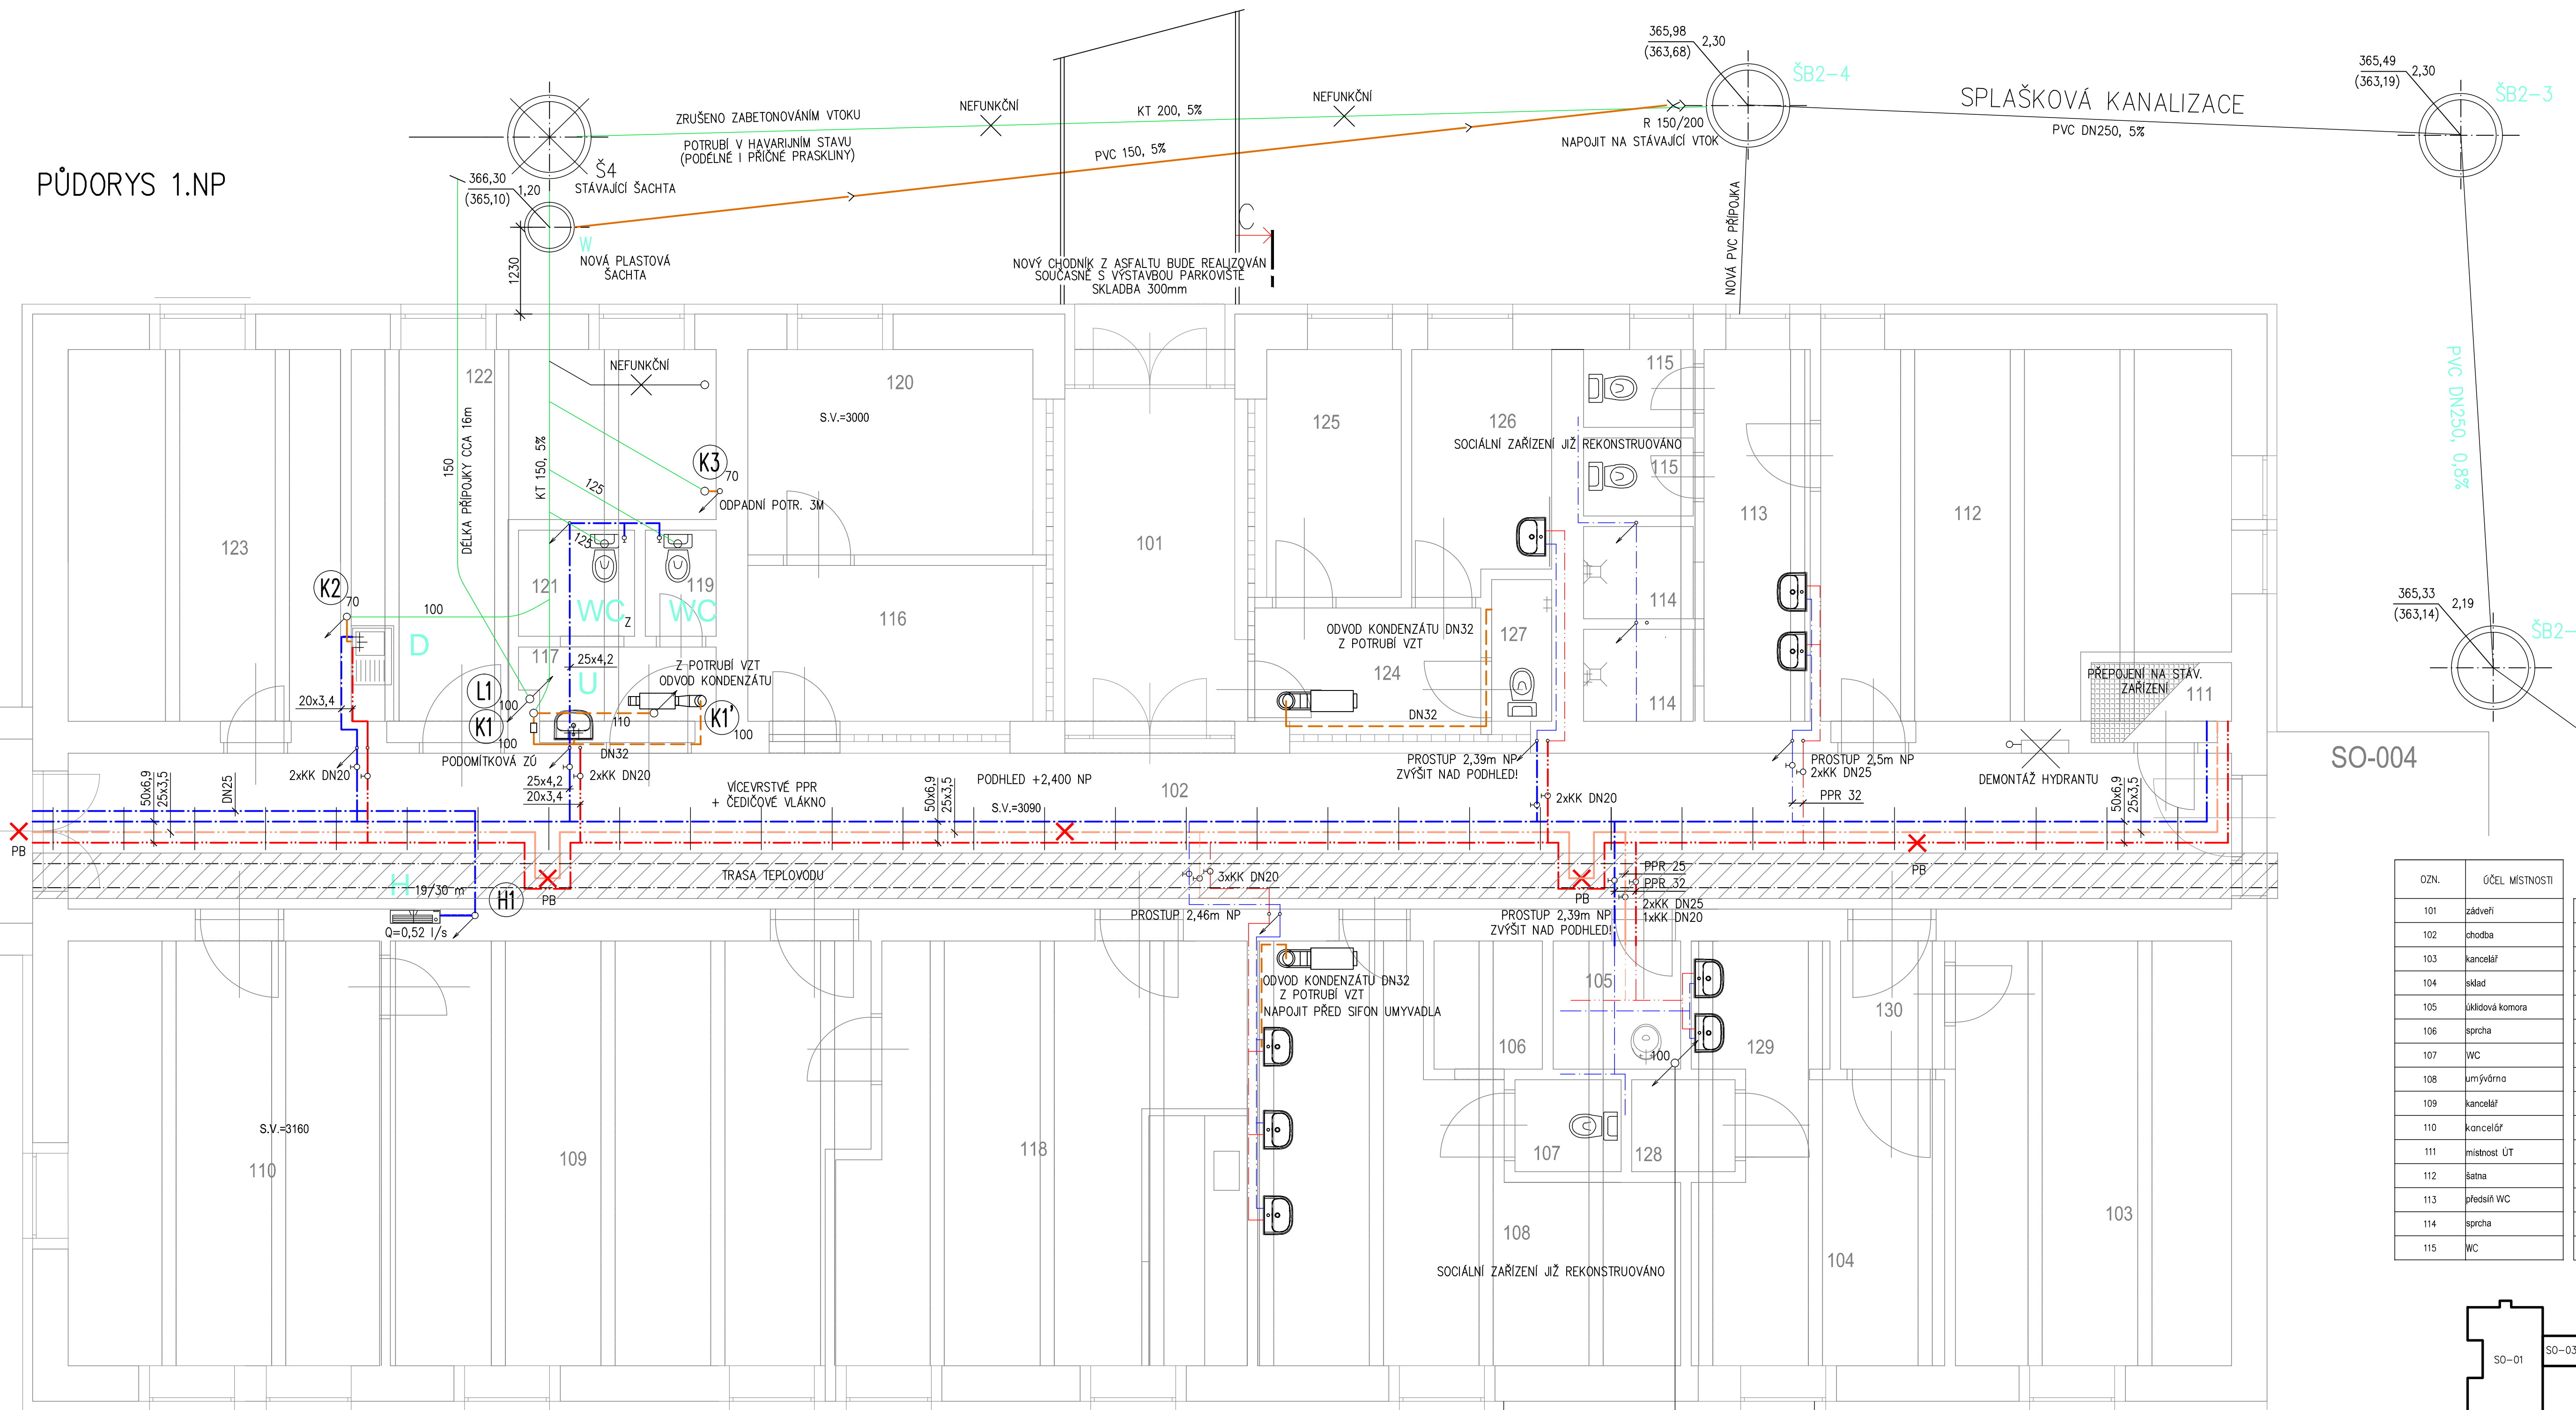

SO-004

OZN.	ÚČEL MÍSTNOSTI
101	zábavení
102	chodba
103	kancelář
104	sklad
105	uklidovací komora
106	sprcha
107	WC
108	umývárna
109	kancelář
110	kancelář
111	místnost ÚT
112	batna
113	předsiň WC
114	sprcha
115	WC
116	vrátnice
117	chodba
118	kancelář
119	WC
120	místnost k vrátnici
121	WC
122	kancelář
123	kancelář
124	předsiň
125	sklad
126	sklad+prádlna
127	WC+sprcha
128	sprcha
129	umývárna
130	předsiň

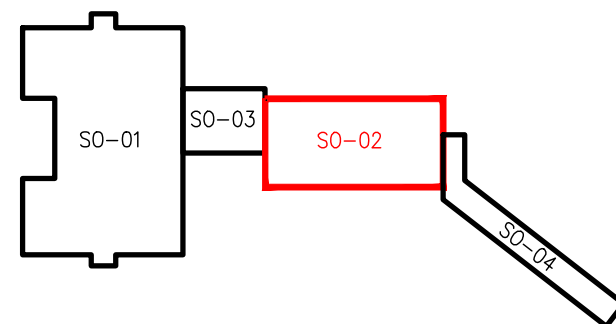

LEGENDA ZAŘÍZOVACÍCH PŘEDMĚTŮ:

- U UMÝVADLO KERAMICKÉ BÍLÉ 55 cm
- D PÁKOVÁ BATERIE STOJÁNKOVÁ
- WC NÁBYTKOVÁ ZAPACHOVÁ UZÁVĚRKA DN 40
- WC NEREZOVÝ DŘEZ V KUCHYŇSKÉ LINCĚ
- WC PÁKOVÁ BATERIE STOJÁNKOVÁ
- WC PLASTOVÁ ZAPACHOVÁ UZÁVĚRKA DN 40
- WC WC MISA KOMBI SE ŠIKMÝM ODPADEM, ROHOVÝ VENTIL
- WC MISA KOMBI ZVÝŠENÁ, ROHOVÝ VENTIL


MAXIMÁLNÍ VZDÁLENOST PODPOR POTRUBÍ FIBER BASALT PLUS

Ø 16 mm	80 cm
Ø 20 mm	80 cm
Ø 25 mm	100 cm
Ø 32 mm	110 cm
Ø 40 mm	120 cm
Ø 50 mm	130 cm
Ø 63 mm	140 cm
Ø 75 mm	145 cm

PRO SVISLÁ POTRUBÍ SE MAX VZDÁL PODPOR NÁSOBÍ 1,3

LEGENDA POTRUBÍ:

- PITNÁ STUDENÁ VODA
- TEPLÁ VODA
- CIRKULACE
- SMÍCHANÁ VODA
- KANALIZACE

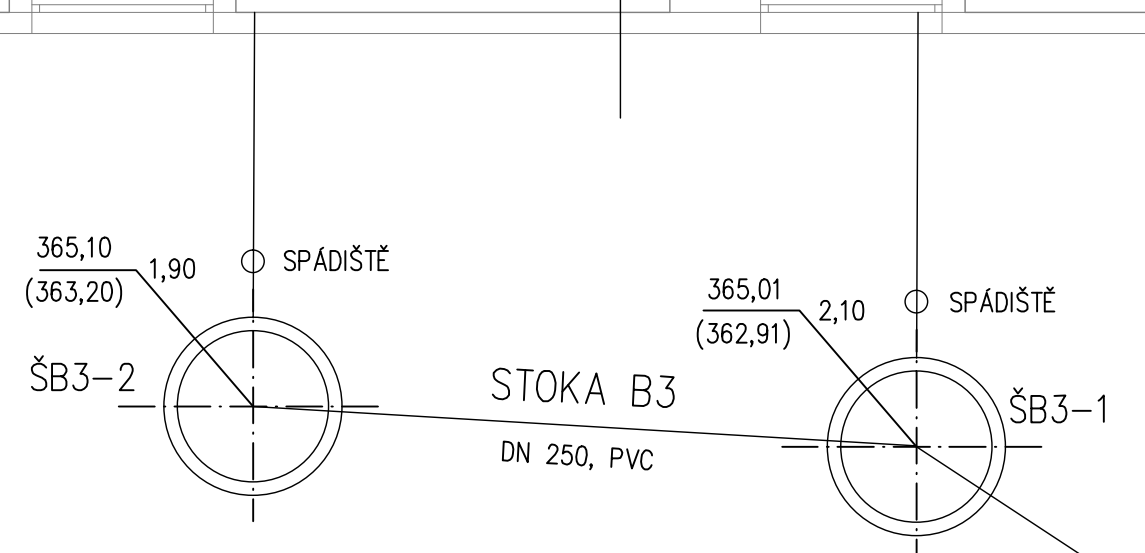

Změna					
Popis změny		Datum	Vypracoval	Projektoval	Schválil
TENTO MATERIÁL JE DUŠEVNÍM VLASTNICTVEM PROJEKT 2010, S.R.O., RUSKÁ 43, OSTRAVA-VÍTKOVICE, IČO 48391531, A POOLÉHÁ OBCHODNÍM TAJEMSTVÍM. VLASTNÍK SI VYHRÁŽÍ PRÁVO TAJEMSTVÍM NAKLÁDÁT A JEHO VYUŽITÍ PODLEHÁ PÍSEMNÉMU SOUHLASÍ A STANOVENÍM PODMÍNEK TAKOVÉHO UŽITÍ.					
Vypracoval:	Ing. Kopelová	Č. zakázky:	44_039	Měřítka:	
Projektoval:	Gemratová J.	Stupeň:	DSP+DPS		
Schválil:	Ing. Kopelová	F A4:	8		
Datum :	11/2014	Kótováno v:	mm		
Objednatel : Centrum sociálních služeb Hrabyně Hrabyně 3, č.p. 202, okres Opava, 747 67					
Stavba : Revitalizace objektu č.p. 205 CSS Hrabyně – projekt					
Objekt : SO 006 – Zdravotně technické instalace					
Název: SO 002 - PŮDORYS 1.NP					
Seznam příloh: PRO-SP-8646					
Č. výkresu: HPO7-1-45163					
Rev. Por.č. 10.					