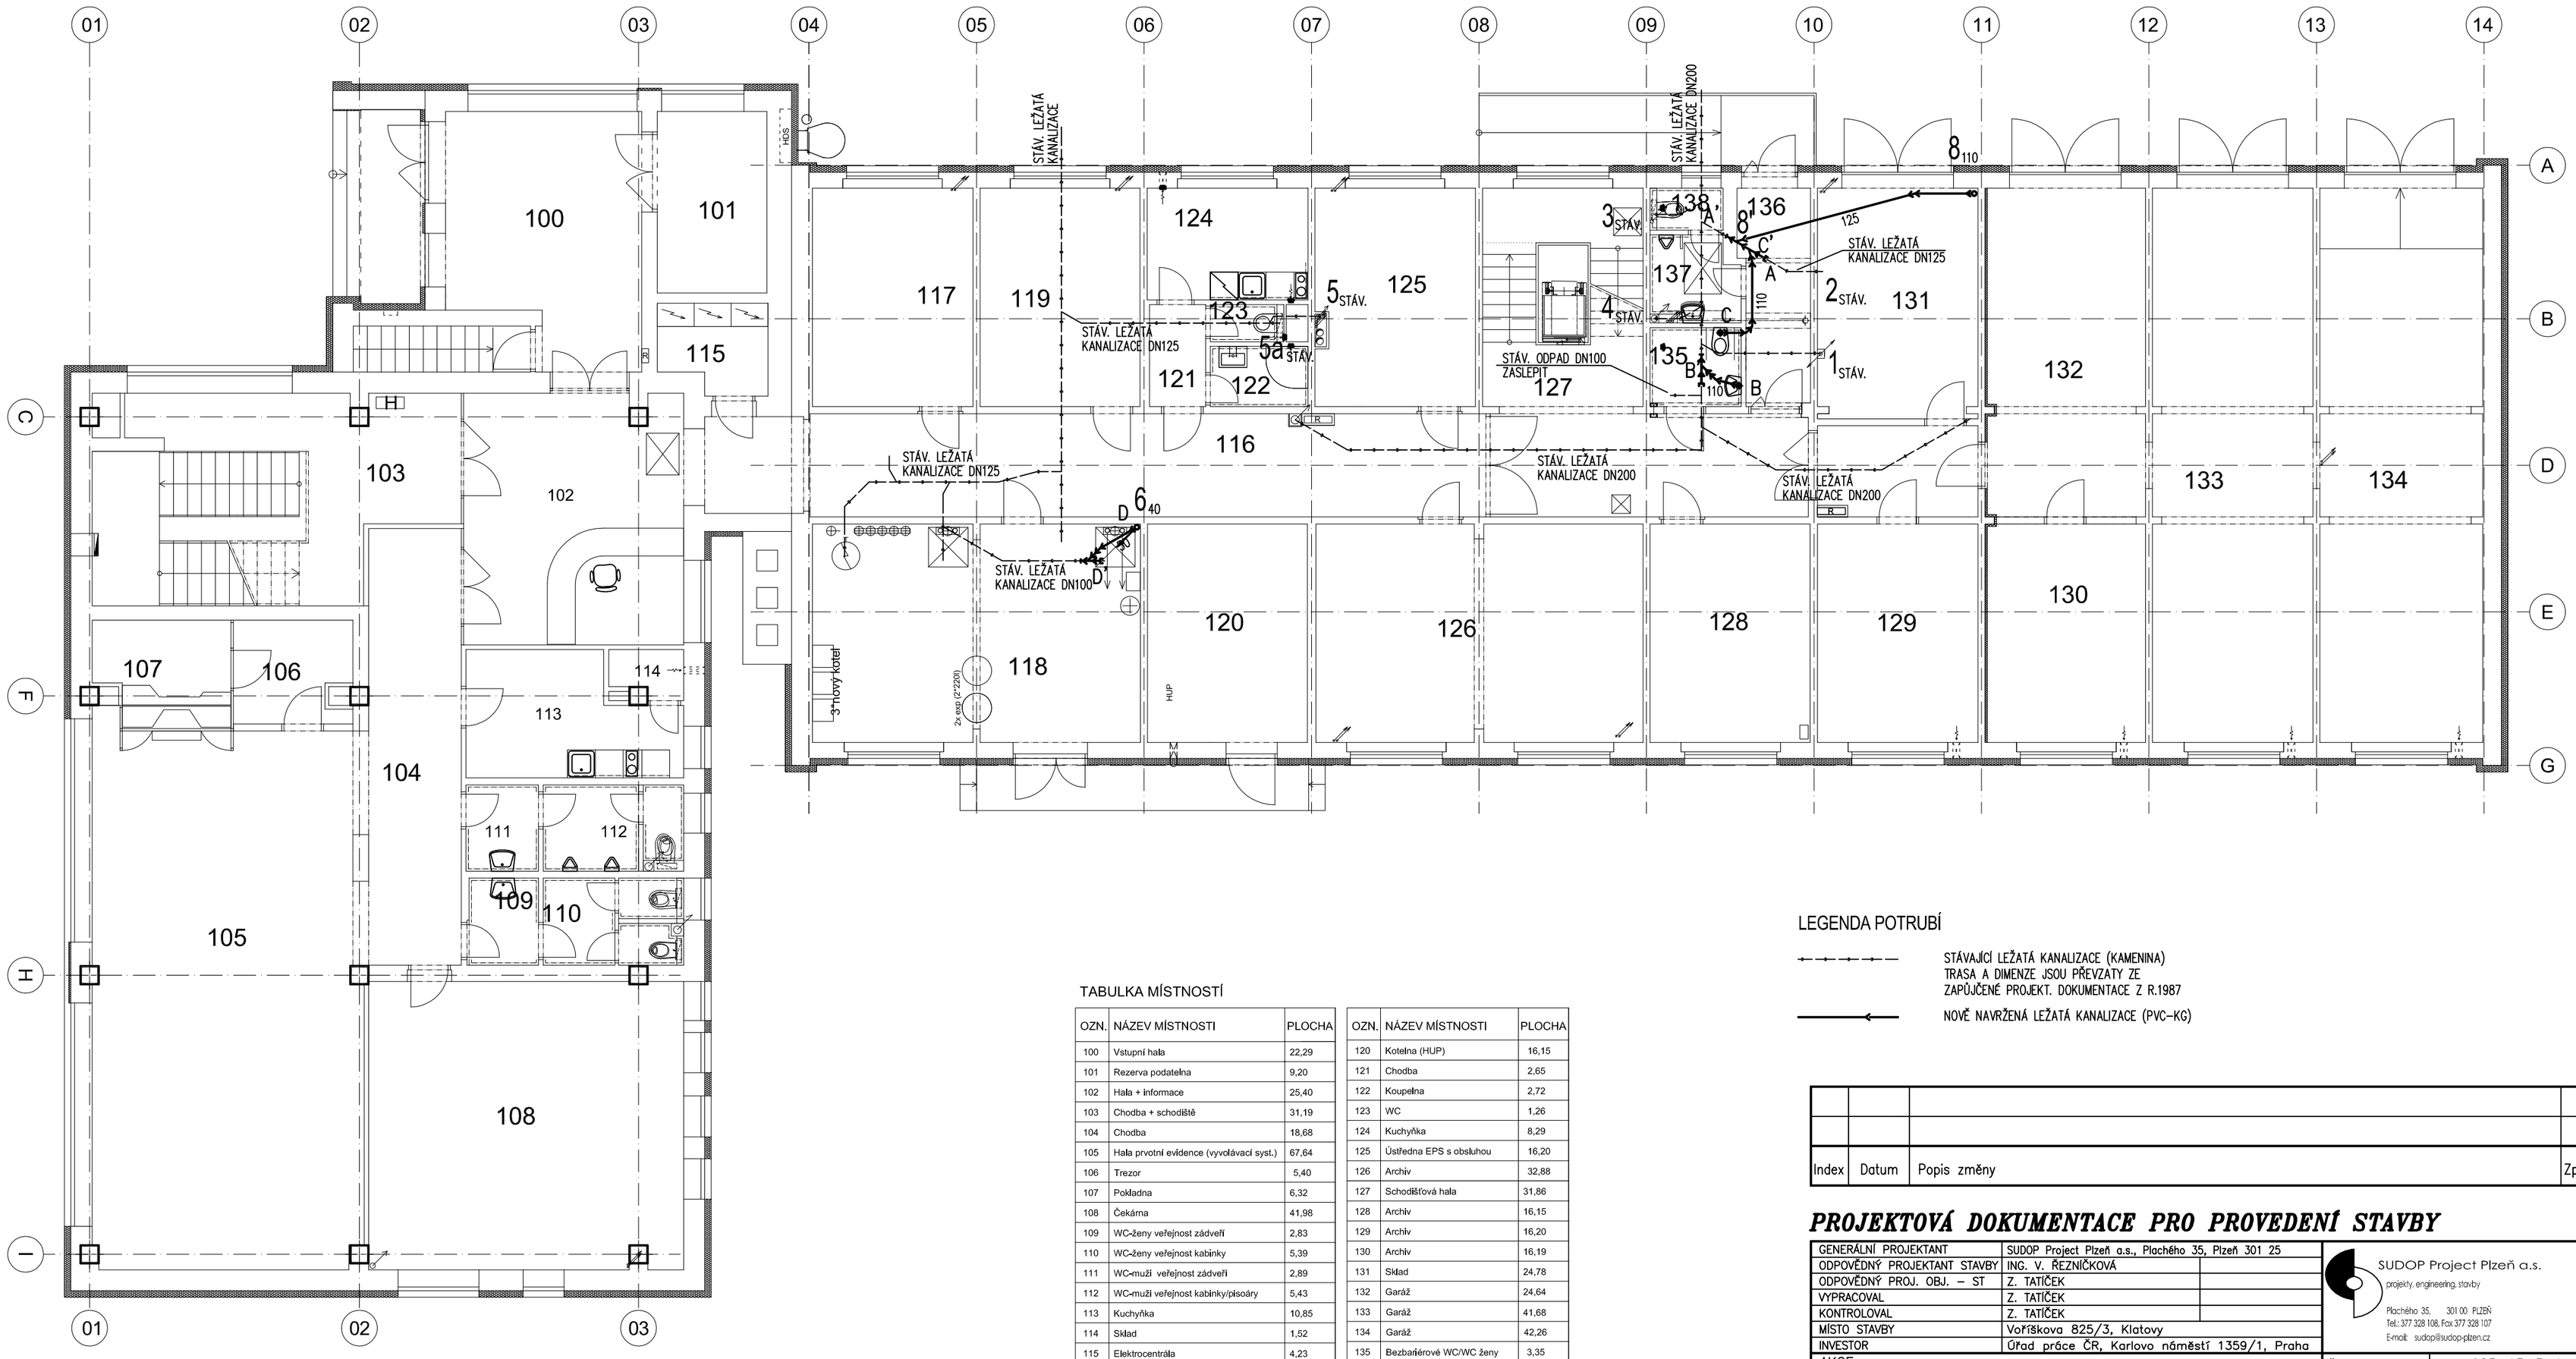

TABULKA MÍSTNOSTÍ

OZN.	NÁZEV MÍSTNOSTI	PLOCHA
100	Vstupní hala	22,29
101	Rezerva podatelna	9,20
102	Hala + informace	25,40
103	Chodba + schodiště	31,19
104	Chodba	18,68
105	Hala prvotní evidence (vyvolávací syst.)	67,64
106	Trezor	5,40
107	Pokladna	6,32
108	Čekárna	41,98
109	WC-ženy veřejnost zádveří	2,83
110	WC-ženy veřejnost kabinky	5,39
111	WC-muži veřejnost zádveří	2,89
112	WC-muži veřejnost kabinky/pisoáry	5,43
113	Kuchyňka	10,85
114	Sklad	1,52
115	Elektrocentrála	4,23
116	Chodba	37,91
117	Kancelář	16,20
118	Kotelna	33,00
119	Kancelář	16,15

OZN.	NÁZEV MÍSTNOSTI	PLOCHA
120	Kotelna (HUP)	16,15
121	Chodba	2,65
122	Koupelna	2,72
123	WC	1,26
124	Kuchyňka	8,29
125	Ústředna EPS s obsluhou	16,20
126	Archiv	32,88
127	Schodišťová hala	31,86
128	Archiv	16,15
129	Archiv	16,20
130	Archiv	16,19
131	Sklad	24,78
132	Garáž	24,64
133	Garáž	41,68
134	Garáž	42,26
135	Bezbariérové WC/WC ženy	3,35
136	Zádveří/Chodba	6,81
137	WC-muži zaměstnanci zádveří	3,43
138	Wc-muži zaměstnanci kabinka	1,41

LEGENDA POTRUBÍ

STÁVAJÍCÍ LEŽATÁ KANALIZACE (KAMENINA)
TRASA A DIMENZE JSOU PŘEVZATY ZE ZAPŮJČENÉ PROJEKT. DOKUMENTACE Z R.1987

NOVĚ NAVRŽENÁ LEŽATÁ KANALIZACE (PVC-KG)

Index	Datum	Popis změny	Zprac.

PROJEKTOVÁ DOKUMENTACE PRO PROVEDENÍ STAVBY

GENERÁLNÍ PROJEKTANT	SUDOP Project Plzeň a.s., Plachého 35, Plzeň 301 25
ODPOVĚDNÝ PROJEKTANT STAVBY	ING. V. ŘEZNÍČKOVÁ
ODPOVĚDNÝ PROJ. OBJ. – ST	Z. TATÍČEK
VYPRACOVAL	Z. TATÍČEK
KONTROLOVAL	Z. TATÍČEK
MÍSTO STAVBY	Voříškova 825/3, Klatovy
INVESTOR	Úřad práce ČR, Karlovo náměstí 1359/1, Praha

SUDOP Project Plzeň a.s.
projekty, engineering, stavby
Plachého 35, 301 00 PLZEŇ
Tel.: 377 328 108, Fax 377 328 107
E-mail: sudop@sudop-plzen.cz

AKCE:

DOPRACOVÁNÍ PD A AUTORSKÝ DOZOR PRO STAVBU ÚP ČR – KLATOVY NÁKUP A REKONSTRUKCE NOVÉ BUDOVY

OBSAH:

Půdorys 1.NP – ležatá kanalizace

ČÍSLO ZAKÁZKY	985-13-3-1	
DATUM	12/2013	
FORMÁT	2x A4	KOPIE Č.
ČÁST DOKUMENTACE	D1.4E	
MĚŘÍTKO	ČÍSLO VÝKRESU	
1:100	02	