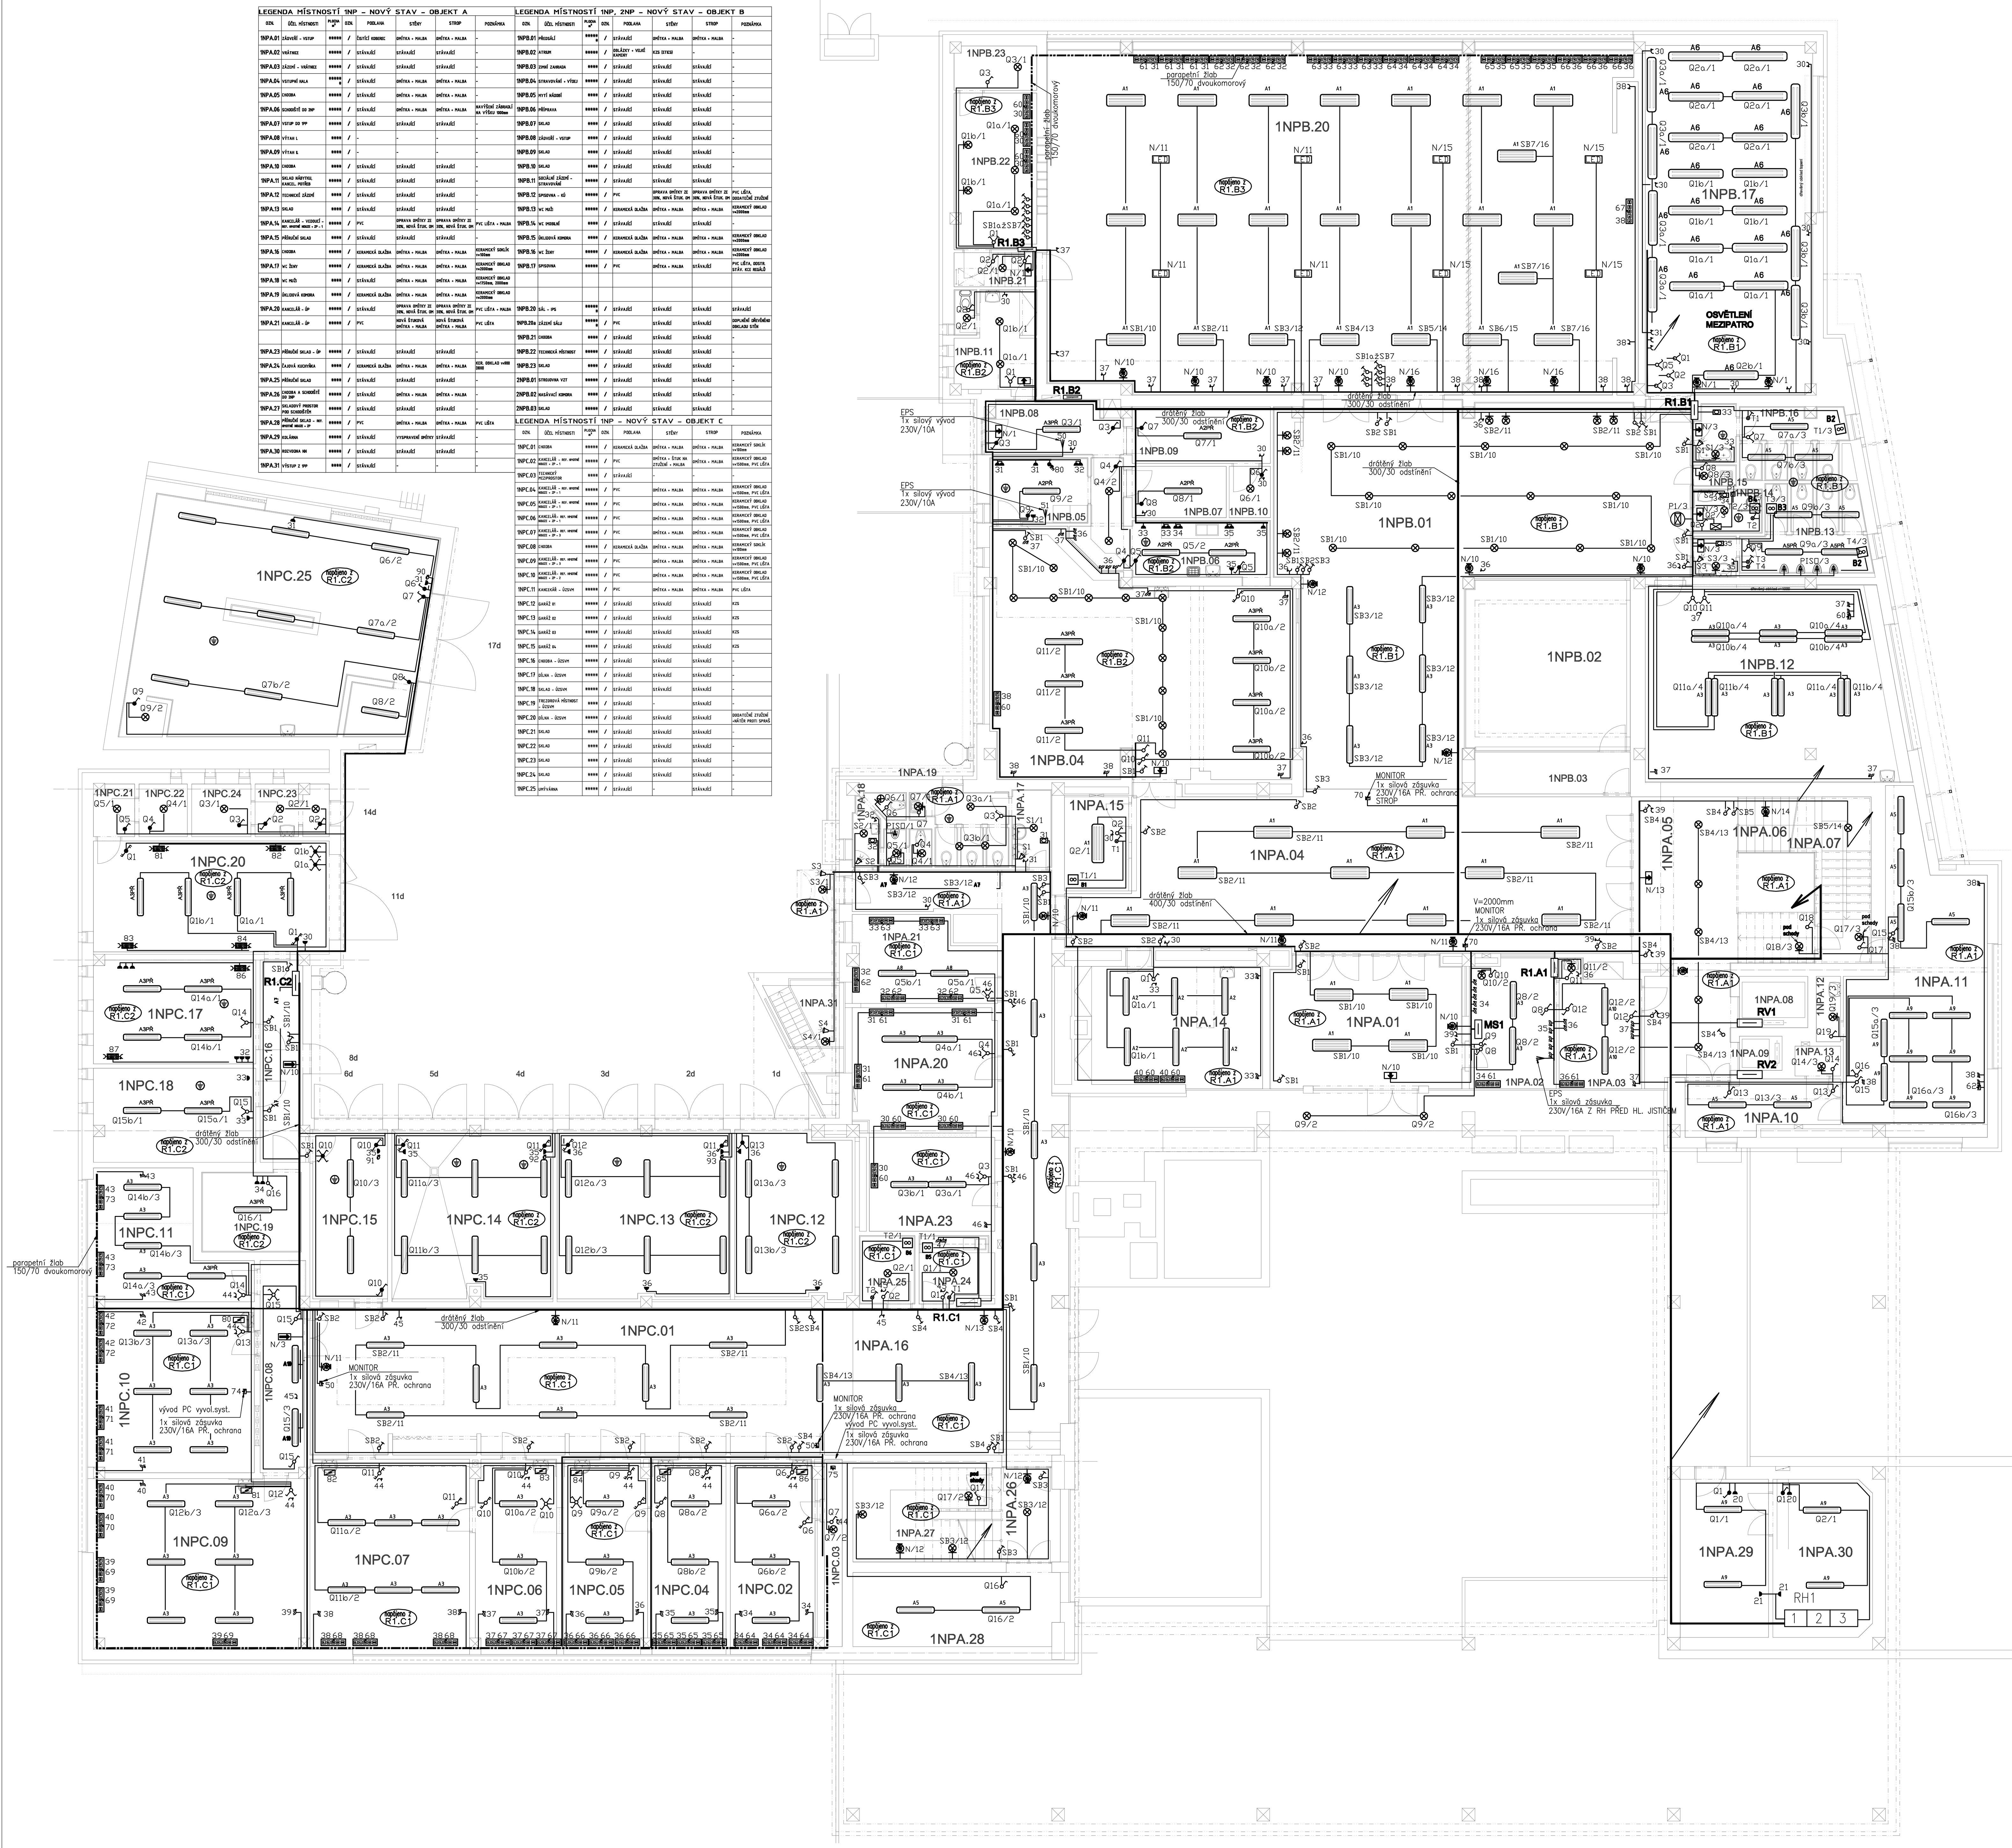

LEGENDA MÍSTNOSTÍ 1NP – NOVÝ STAV – OBJEKT A

OZN.	ÚČEL MÍSTNOSTI	PLOCHA m²	OZN.	PODLAHA	STĚNY	STROP	POZNÁMKA
1NPA.01	ZÁDVEŘÍ - VSTUP	####	/	ČISTÍCÍ KOBEREC	OMÍTKA + MALBA	OMÍTKA + MALBA	-
1NPA.02	VRÁTNICE	#####	/	STÁVAJÍCÍ	OMÍTKA + MALBA	STÁVAJÍCÍ	-
1NPA.03	ZÁZEMÍ - VRÁTNICE	#####	/	STÁVAJÍCÍ	STÁVAJÍCÍ	STÁVAJÍCÍ	-
1NPA.04	VSTUPNÍ HALA	#####	/	STÁVAJÍCÍ	OMÍTKA + MALBA	OMÍTKA + MALBA	-
1NPA.05	CHODBA	#####	/	STÁVAJÍCÍ	OMÍTKA + MALBA	OMÍTKA + MALBA	-
1NPA.06	SCHODIŠTĚ DO 2NP	#####	/	STÁVAJÍCÍ	OMÍTKA + MALBA	OMÍTKA + MALBA	NAVÝŠENÍ ZÁBRADLÍ NA VÝŠKU 1000mm
1NPA.07	VSTUP DO 1PP	#####	/	STÁVAJÍCÍ	STÁVAJÍCÍ	STÁVAJÍCÍ	-
1NPA.08	VÝTAH 1	####	/	-	-		-
1NPA.09	VÝTAH 2	####	/	-	-		-
1NPA.10	CHODBA	####	/	STÁVAJÍCÍ	STÁVAJÍCÍ	STÁVAJÍCÍ	-
1NPA.11	SKLAD NÁBYTKU, KANCEL. POTŘEB	#####	/	STÁVAJÍCÍ	STÁVAJÍCÍ	STÁVAJÍCÍ	-
1NPA.12	TECHNICKÉ ZÁZEMÍ	#####	/	STÁVAJÍCÍ	STÁVAJÍCÍ	STÁVAJÍCÍ	-
1NPA.13	SKLAD	####	/	STÁVAJÍCÍ	STÁVAJÍCÍ	STÁVAJÍCÍ	-
1NPA.14	KANCELÁŘ - VEDOUCÍ - REF. HMOTNÉ NOUZE + ZP - 1	#####	/	PVC	OPRAVA OMÍTKY ZE 30%, NOVÁ ŠTUK. OM	OPRAVA OMÍTKY ZE 30%, NOVÁ ŠTUK. OM	PVC LIŠTA + MALBA
1NPA.15	PŘÍRUČNÍ SKLAD	####	/	STÁVAJÍCÍ	STÁVAJÍCÍ	STÁVAJÍCÍ	-
1NPA.16	CHODBA	#####	/	KERAMICKÁ DLAŽBA	OMÍTKA + MALBA	OMÍTKA + MALBA	KERAMICKÝ SOKLÍK v=100mm
1NPA.17	WC ŽENY	####	/	KERAMICKÁ DLAŽBA	OMÍTKA + MALBA	OMÍTKA + MALBA	KERAMICKÝ OBKLAD v=2000mm
1NPA.18	WC MUŽI	####	/	KERAMICKÁ DLAŽBA	OMÍTKA + MALBA	OMÍTKA + MALBA	KERAMICKÝ OBKLAD v=1750mm, 2000mm
1NPA.19	ÚKLIDOVÁ KOMORA	####	/	KERAMICKÁ DLAŽBA	OMÍTKA + MALBA	OMÍTKA + MALBA	KERAMICKÝ OBKLAD v=2000mm
1NPA.20	KANCELÁŘ - ÚP	#####	/	STÁVAJÍCÍ	OPRAVA OMÍTKY ZE 30%, NOVÁ ŠTUK. OM	OPRAVA OMÍTKY ZE 30%, NOVÁ ŠTUK. OM	PVC LIŠTA + MALBA
1NPA.21	KANCELÁŘ - ÚP	#####	/	PVC	NOVÁ ŠTUKOVÁ OMÍTKA + MALBA	NOVÁ ŠTUKOVÁ OMÍTKA + MALBA	PVC LIŠTA
1NPA.23	PŘÍRUČNÍ SKLAD - ÚP	####	/	STÁVAJÍCÍ	STÁVAJÍCÍ	STÁVAJÍCÍ	-
1NPA.24	ČAJOVÁ KUCHYŇKA	####	/	KERAMICKÁ DLAŽBA	OMÍTKA + MALBA	OMÍTKA + MALBA	KER. OBKLAD v=900 (800)
1NPA.25	PŘÍRUČNÍ SKLAD	####	/	STÁVAJÍCÍ	STÁVAJÍCÍ	STÁVAJÍCÍ	-
1NPA.26	CHODBA A SCHODIŠTĚ DO 2NP	#####	/	STÁVAJÍCÍ	OMÍTKA + MALBA	OMÍTKA + MALBA	-
1NPA.27	SKLADOVÝ PROSTOR POD SCHODIŠTĚM	#####	/	STÁVAJÍCÍ	STÁVAJÍCÍ	STÁVAJÍCÍ	-
1NPA.28	PŘÍRUČNÍ SKLAD - REF. HMOTNÉ NOUZE + ZP	#####	/	PVC	OMÍTKA + MALBA	OMÍTKA + MALBA	PVC LIŠTA
1NPA.29	SKLAD	#####	/	STÁVAJÍCÍ	STÁVAJÍCÍ	STÁVAJÍCÍ	-
1NPA.30	ROZVODNA NN	#####	/	STÁVAJÍCÍ	VYSPRAVENÍ OMÍTKY	STÁVAJÍCÍ	-
1NPA.31	VSTUP Z 1PP	####	/	STÁVAJÍCÍ	-		-

LEGENDA MÍSTNOSTÍ 1NP, 2NP – NOVÝ STAV – OBJEKT B

OZN.	ÚČEL MÍSTNOSTI	PLOCHA m²	OZN.	PODLAHA	STĚNY	STROP	POZNÁMKA
1NPB.01	PŘEDSÁLÍ	######	/	STÁVAJÍCÍ	OMÍTKA + MALBA	OMÍTKA + MALBA	-
1NPB.02	ATRIUM	#####	/	OBLÁZKY + VELKÉ KAMENY	KZS (ETICS)	-	-
1NPB.03	ZIMNÍ ZAHRADA	####	/	STÁVAJÍCÍ	STÁVAJÍCÍ	STÁVAJÍCÍ	-
1NPB.04	STRAVOVÁNÍ + VÝDEJ	#####	/	STÁVAJÍCÍ	STÁVAJÍCÍ	STÁVAJÍCÍ	-
1NPB.05	MYTÍ NÁDOBÍ	####	/	STÁVAJÍCÍ	STÁVAJÍCÍ	STÁVAJÍCÍ	-
1NPB.06	PŘÍPRAVA	#####	/	STÁVAJÍCÍ	STÁVAJÍCÍ	STÁVAJÍCÍ	-
1NPB.07	SKLAD	####	/	STÁVAJÍCÍ	STÁVAJÍCÍ	STÁVAJÍCÍ	-
1NPB.08	ZÁDVEŘÍ - VSTUP	####	/	STÁVAJÍCÍ	STÁVAJÍCÍ	STÁVAJÍCÍ	-
1NPB.09	SKLAD	####	/	STÁVAJÍCÍ	STÁVAJÍCÍ	STÁVAJÍCÍ	-
1NPB.10	SKLAD	####	/	STÁVAJÍCÍ	STÁVAJÍCÍ	STÁVAJÍCÍ	-
1NPB.11	SOCIÁLNÍ ZÁZEMÍ - STRAVOVÁNÍ	#####	/	STÁVAJÍCÍ	STÁVAJÍCÍ	STÁVAJÍCÍ	-
1NPB.12	SPISOVNA - KÚ	#####	/	PVC	OPRAVA OMÍTKY ZE 30%, NOVÁ ŠTUK. OM	OPRAVA OMÍTKY ZE 30%, NOVÁ ŠTUK. OM	PVC LIŠTA, DODATEČNÉ ZTUŽENÍ
1NPB.13	WC MUŽI	#####	/	KERAMICKÁ DLAŽBA	OMÍTKA + MALBA	OMÍTKA + MALBA	KERAMICKÝ OBKLAD v=2000mm
1NPB.14	WC IMOBILNÍ	####	/	STÁVAJÍCÍ	STÁVAJÍCÍ	STÁVAJÍCÍ	-
1NPB.15	ÚKLIDOVÁ KOMORA	####	/	KERAMICKÁ DLAŽBA	OMÍTKA + MALBA	OMÍTKA + MALBA	KERAMICKÝ OBKLAD v=2000mm
1NPB.16	WC ŽENY	#####	/	KERAMICKÁ DLAŽBA	OMÍTKA + MALBA	OMÍTKA + MALBA	KERAMICKÝ OBKLAD v=2000mm
1NPB.17	SPISOVNA	#####	/	PVC	OMÍTKA + MALBA	STÁVAJÍCÍ	PVC LIŠTA, ODSTR. STÁV. KCE REGÁLŮ
1NPB.20	SÁL - IPS	######	/	STÁVAJÍCÍ	STÁVAJÍCÍ	STÁVAJÍCÍ	STÁVAJÍCÍ
1NPB.20a	ZÁZEMÍ SÁLU	######	/	PVC	STÁVAJÍCÍ	STÁVAJÍCÍ	DOPLNĚNÍ DŘEVĚNÉHO OBKLADU STĚN
1NPB.21	CHODBA	####	/	STÁVAJÍCÍ	STÁVAJÍCÍ	STÁVAJÍCÍ	-
1NPB.22	TECHNICKÁ MÍSTNOST	#####	/	STÁVAJÍCÍ	STÁVAJÍCÍ	STÁVAJÍCÍ	-
1NPB.23	SKLAD	####	/	STÁVAJÍCÍ	STÁVAJÍCÍ	STÁVAJÍCÍ	-
2NPB.01	STROJOVNA VZT	#####	/	STÁVAJÍCÍ	STÁVAJÍCÍ	STÁVAJÍCÍ	-
2NPB.02	NASÁVACÍ KOMORA	####	/	STÁVAJÍCÍ	STÁVAJÍCÍ	STÁVAJÍCÍ	-
2NPB.03	SKLAD	#####	/	STÁVAJÍCÍ	STÁVAJÍCÍ	STÁVAJÍCÍ	-

LEGENDA MÍSTNOSTÍ 1NP – NOVÝ STAV – OBJEKT C

OZN.	ÚČEL MÍSTNOSTI	PLOCHA m²	OZN.	PODLAHA	STĚNY	STROP	POZNÁMKA
1NPC.01	CHODBA	#####	/	KERAMICKÁ DLAŽBA	OMÍTKA + MALBA	OMÍTKA + MALBA	KERAMICKÝ SOKLÍK v=100mm
1NPC.02	KANCELÁŘ – REF. HMOTNÉ NOUZE + ZP – 1	#####	/	PVC	OMÍTKA + ŠTUK NA ZTUŽENÍ + MALBA	OMÍTKA + MALBA	KERAMICKÝ OBKLAD v=1500mm, PVC LIŠTA
1NPC.03	TECHNICKÝ MEZIPROSTOR	####	/	STÁVAJÍCÍ	-	-	-
1NPC.04	KANCELÁŘ – REF. HMOTNÉ NOUZE + ZP – 1	#####	/	PVC	OMÍTKA + MALBA	OMÍTKA + MALBA	KERAMICKÝ OBKLAD v=1500mm, PVC LIŠTA
1NPC.05	KANCELÁŘ – REF. HMOTNÉ NOUZE + ZP – 1	#####	/	PVC	OMÍTKA + MALBA	OMÍTKA + MALBA	KERAMICKÝ OBKLAD v=1500mm, PVC LIŠTA
1NPC.06	KANCELÁŘ– REF. HMOTNÉ NOUZE + ZP – 1	#####	/	PVC	OMÍTKA + MALBA	OMÍTKA + MALBA	KERAMICKÝ OBKLAD v=1500mm, PVC LIŠTA
1NPC.07	KANCELÁŘ– REF. HMOTNÉ NOUZE + ZP – 3	#####	/	PVC	OMÍTKA + MALBA	OMÍTKA + MALBA	KERAMICKÝ OBKLAD v=1500mm, PVC LIŠTA
1NPC.08	CHODBA	#####	/	KERAMICKÁ DLAŽBA	OMÍTKA + MALBA	OMÍTKA + MALBA	KERAMICKÝ SOKLÍK v=100mm
1NPC.09	KANCELÁŘ– REF. HMOTNÉ NOUZE + ZP – 3	#####	/	PVC	OMÍTKA + MALBA	OMÍTKA + MALBA	KERAMICKÝ OBKLAD v=1500mm, PVC LIŠTA
1NPC.10	KANCELÁŘ– REF. HMOTNÉ NOUZE + ZP – 2	#####	/	PVC	OMÍTKA + MALBA	OMÍTKA + MALBA	KERAMICKÝ OBKLAD v=1500mm, PVC LIŠTA
1NPC.11	KANCEKÁŘ - ÚZSVM	#####	/	PVC	OMÍTKA + MALBA	OMÍTKA + MALBA	PVC LIŠTA
1NPC.12	GARÁŽ 01	#####	/	STÁVAJÍCÍ	STÁVAJÍCÍ	STÁVAJÍCÍ	KZS
1NPC.13	GARÁŽ 02	#####	/	STÁVAJÍCÍ	STÁVAJÍCÍ	STÁVAJÍCÍ	KZS
1NPC.14	GARÁŽ 03	#####	/	STÁVAJÍCÍ	STÁVAJÍCÍ	STÁVAJÍCÍ	KZS
1NPC.15	GARÁŽ 04	#####	/	STÁVAJÍCÍ	STÁVAJÍCÍ	STÁVAJÍCÍ	KZS
1NPC.16	CHODBA - ÚZSVM	#####	/	STÁVAJÍCÍ	STÁVAJÍCÍ	STÁVAJÍCÍ	-
1NPC.17	DÍLNA - ÚZSVM	#####	/	STÁVAJÍCÍ	STÁVAJÍCÍ	STÁVAJÍCÍ	-
1NPC.18	SKLAD - ÚZSVM	#####	/	STÁVAJÍCÍ	STÁVAJÍCÍ	STÁVAJÍCÍ	-
1NPC.19	TREZOROVÁ MÍSTNOST - ÚZSVM	####	/	STÁVAJÍCÍ	-	STÁVAJÍCÍ	-
1NPC.20	DÍLNA - ÚZSVM	#####	/	STÁVAJÍCÍ	STÁVAJÍCÍ	STÁVAJÍCÍ	DODATEČNÉ ZTUŽENÍ +NÁTĚR PROTI SPRAŠ
1NPC.21	SKLAD	####	/	STÁVAJÍCÍ	STÁVAJÍCÍ	STÁVAJÍCÍ	-
1NPC.22	SKLAD	####	/	STÁVAJÍCÍ	STÁVAJÍCÍ	STÁVAJÍCÍ	-
1NPC.23	SKLAD	####	/	STÁVAJÍCÍ	STÁVAJÍCÍ	STÁVAJÍCÍ	-
1NPC.24	SKLAD	####	/	STÁVAJÍCÍ	STÁVAJÍCÍ	STÁVAJÍCÍ	-
1NPC.25	UMÝVÁRNA	#####	/	STÁVAJÍCÍ	-	STÁVAJÍCÍ	-

LEGENDA OVLÁDÁNÍ SVÍTIDEL:

A6 – typ svítidla viz specifikace; Q1/1 – označení vypínače / číslo obvodu

- Vypínač 01 nástěnný (zvýšené krytí)
- Vypínač 05 nástěnný (zvýšené krytí)
- Vypínač 66 nástěnný (zvýšené krytí)
- Vypínač 06 nástěnný (zvýšené krytí)
- Vypínač 07 nástěnný (zvýšené krytí)
- Vypínač 01
- Seriový přepínač 05
- Střídavý přepínač 06
- Střídavý přepínač 06
- Křížový přepínač 07
- Tlačítko
- Tlačítko s orientací
- Tlačítko se signalizací chodu
- Vypínač 3. pól.400V/16A, 25A
- Vypínač 4. pól.400V/16A
- Pohybové čidlo
- signálka přivolání pomoci
- napájení a deblok přivolání pomoci
- táhlo přivolání pomoci
- Zásuvka 230V/16A pod omítku
- Zásuvka 230V/16A s přepěťovou ochranou
- Zásuvka 230V/16A do žlabu
- Zásuvka 2x230V/16A zapuštěná –BÍLÁ
- Vypínač 400V/16A IP44
- Zásuvka jednonásobná nástěnná 230V/16A–bílá (zvýšené krytí)
- Zásuvková skříň 1x400V/16A, 3x230V/16A
- Pětirámeček s přepět ochr. a zásuvkami
- Napájení osoušeč rukou 230V
- Napájení pisoár 230V
- Napájení ventilace WC 230V ventilátor s doběhem
- Ohřívač TUV pod umyvadlem 230V 2kW přes zásuvku

NOVÁ SVÍTIDLA

- PŘ – svítidlo přisazené zářivkové 2 trubicové IP65 2x58W
- LED – svítidlo přisazené nouzové vestavné 18W 60min
- nouzové svítidlo s piktogramem 8W LED nové

STÁVAJÍCÍ SVÍTIDLA

- svítidlo přisazené zářivkové 4 trubicové
- svítidlo přisazené zářivkové 3 trubicové
- svítidlo přisazené zářivkové 2 trubicové
- svítidlo přisazené zářivkové 1 trubicové
- vývod pro svítidlo přisazené
- vývod pro svítidlo nástěnné
- nouzové svítidlo s piktogramem 8W LED výměna svítidla
- venkovní reflektor nástěnný

Projekt neřeší světelný projekt – pouze napojení a ovládání svítidel.
V objektu budou zachována stávající svítidla
Budou doplněna svítidla pro nouzové osvětlení a vyměněna stávající.
Všechna nouzová svítidla mají dobu zálohování 60 min

V takto označených místnostech provést doplňující pospojování vodičem CY4 Z/Ž die ČSN 33 2000–7–701

Elektroinstalace u umývadel musí být provedena dle ČSN 33 2000–7–701
– zásuvky ve výši 1,2m mimo hranici umývacího prostoru
– spodní hrana svítidla nad umývadlem ve výši min. 1,8m

Umístění el.instalace v místnostech pro osoby se sníženou schopností pohybu a orientace:
– vypínače ve výši 800 mm nad podlahou
– zásuvky ve výši 400 mm nad podlahou
Zásuvky pro PC(výpočetní techniku) odlišit od zásuvek odlišnou barvou krytu.

ELEKTRICKÉ NAPÁJENÍ: 3+N+PE, AC 50Hz, 400V/TN–S
1+N+PE, AC 50Hz, 230V/TN–S

OCHRANA PŘED ÚRAZEM EL. PROUDEM: dle ČSN 33 2000–4–41 ed.2
normální – základní izolací živých částí, přepážkami a kryty
– automatickým odpojením v případě poruchy
doplněná – doplňujícím pospojováním neživých částí
– proudovými chrániči s vybavovacím proudem 30mA

všechny přechody mezi požárními úseky musí být po montáži kabeláže požárně utěsněny musí být použita certifikovaná těsnící hmota
Svítidla osazená v protipožárních podhledech v úsecích CHÚC musí být z horní strany opatřena obložením ze stejného protipožárního materiálu

Revize	Datum	Jméno	Podpis	Popis revize

Projektant stav. části:	AS PROJECT CZ s.r.o. U prostředního mlýna 128 393 01 Pelhřimov	EZH a.s. Vídeňská 120, 619 00 Brno Tel/Fax: 511 187 700 e-mail: info@ezh-as.cz	
Hl. inženýr projektu	Ing.Michal Tomášek		
Zodp. projektant	Ing.Mir.Kadmožka		
Vypracoval	Ing.Mir.Kadmožka		
Investor	Česká republika – Úřad práce ČR, Karlovo náměstí 1359/1, Nové Město, 128 00 Praha 28		
Stavba	ÚP ČR KoP Šumperk – rekonstrukce budovy	Stupeň	DVZ
		Datum	07/2013
		Formát	x A4
		Zak. č.	3191
Část	D.1.4.3. Zařízení silnoproudé elektrotechniky a bleskosvody	Měřítko	-
Název výkresu	PŮDORYS 1NP	Č. výkresu	Revize
		D.1.4.3.02	00