


# Půdorys 2.NP

## M 1:100

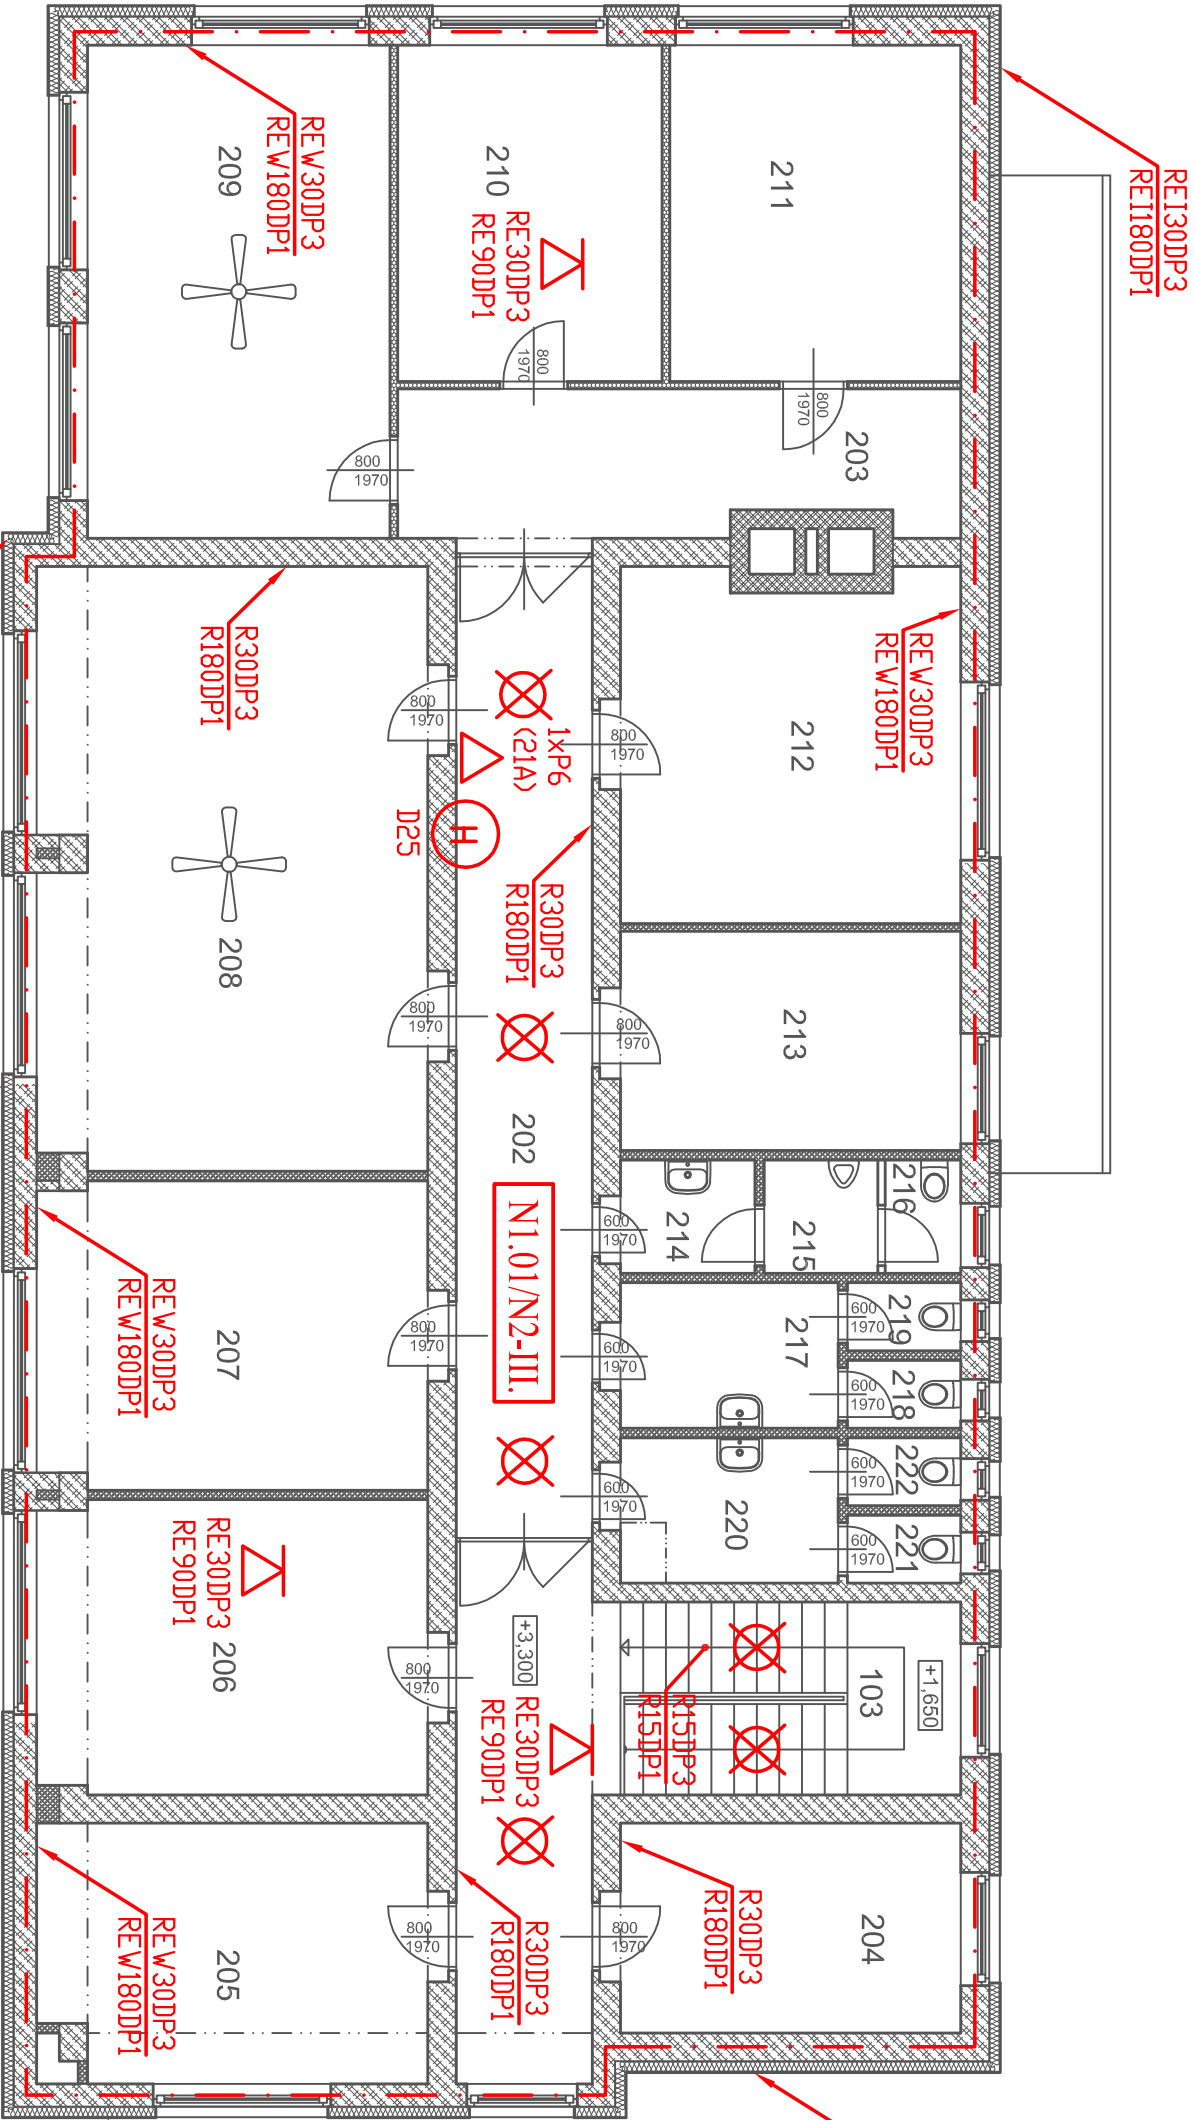

CELKEM	278,30						

Poznámka:  
Rozmístění nouzového osvětlení je řešeno v projektu elektroinstalace !

Revize ke dni: 25.11.2013

VYPRACOVAL	ZODP. PROJEKTANT	VEDOUcí PROJEKTU	Projektční činnost v požární bezpečnosti staveb Bc. Marek Holan, DiS. holan.marek@seznam.cz +420 777 587 443 www.holan.info	
Holan M.	Holan M.	Ing. Miroslav Svoboda		
INVESTOR Úřad práce ČR, Karlovo náměstí 1359/1, 128 01 Praha 2				
AKCE ÚP ČR – Šternberk Stavební úpravy objektu				
ČÁST Požárně bezpečnostní řešení				
VÝKRES Půdorys 2.NP				
Č. ZAKÁZKY	66/2013	Č. VÝKR.	D.1.3b/102	
FORMÁT	2A4	MĚŘÍTKO	1:100	
DATUM	11/2013	ÚČEL	DSP	