










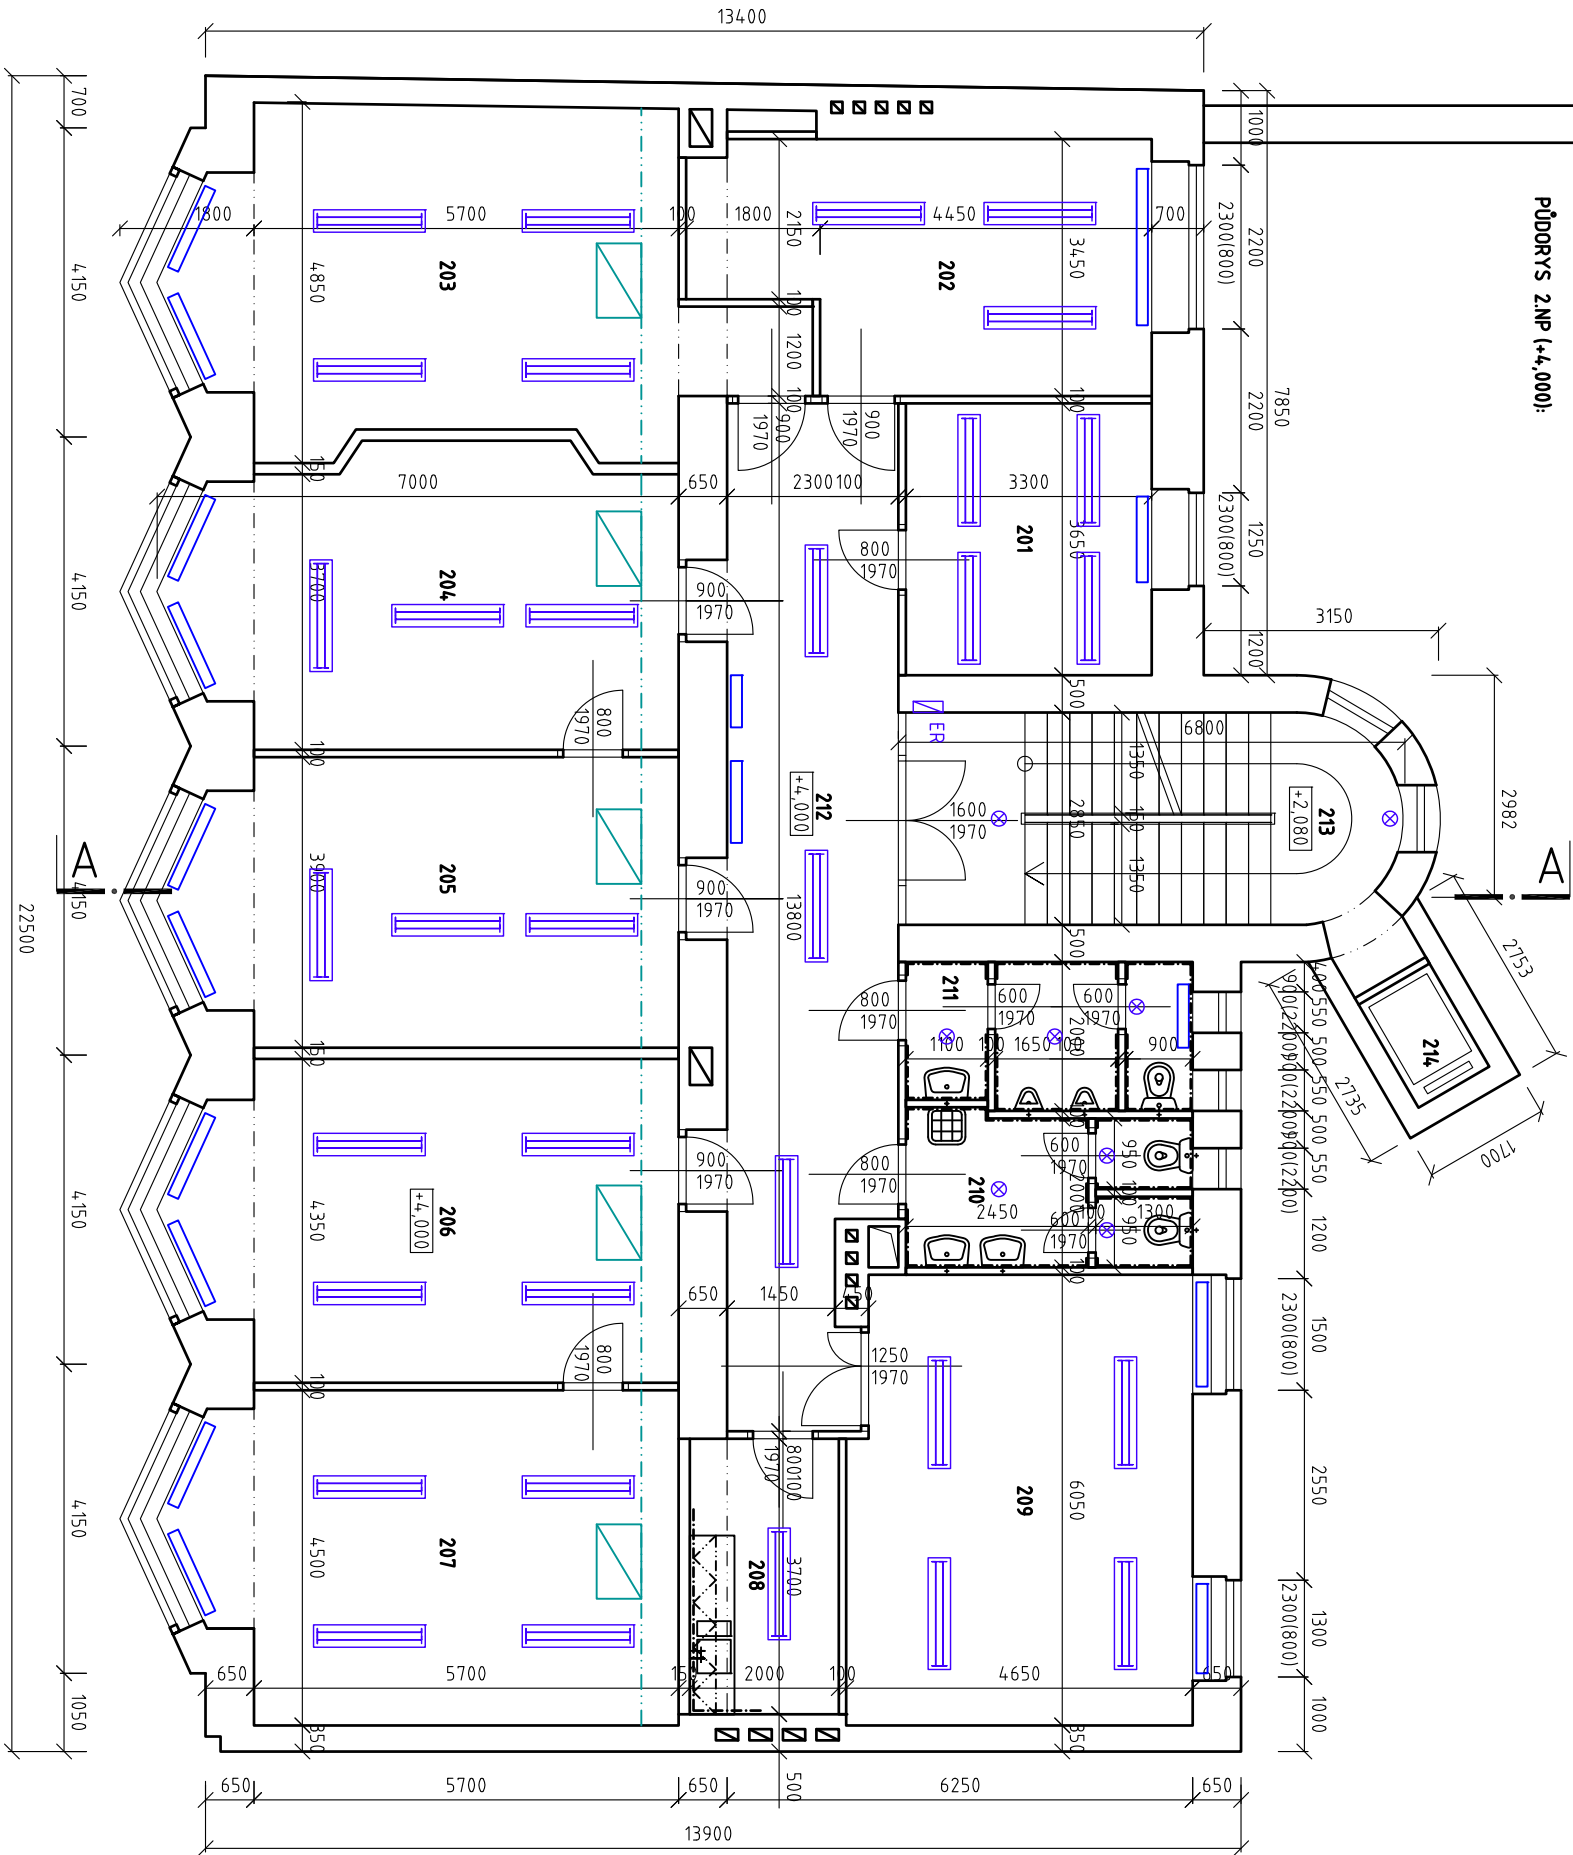




## DVŮR VNITROBLOKU

**PÚDORYS 2.NP (+4,000):**



Číslo	Místnost	Plocha	Podlaha	Povrchy	Poznámka
201	ZASEDACÍ MÍSTNOST	12,1	KOBEREC	ŠTUKOMÍTKA	
202	KANCELÁŘ	18,4	KOBEREC	ŠTUKOMÍTKA	
203	KANCELÁŘ	30,9	KOBEREC	ŠTUKOMÍTKA	
204	KANCELÁŘ	25,3	KOBEREC	ŠTUKOMÍTKA	
205	KANCELÁŘ	25,1	KOBEREC	ŠTUKOMÍTKA	
206	KANCELÁŘ	27,6	KOBEREC	ŠTUKOMÍTKA	
207	KANCELÁŘ	28,5	KOBEREC	ŠTUKOMÍTKA	
208	KUCHYŇKA	7,4	KERAM. LAŽBA	KERAM. OBKLAD	POD LINKOU
209	KANCELÁŘ	27,4	KOBEREC	ŠTUKOMÍTKA	
210	WC ŽENY	7,8	KERAM. LAŽBA	KERAM. OBKLAD	DO V=2000MM
211	WC MUŽI	7,5	KERAM. LAŽBA	KERAM. OBKLAD	DO V=2000MM
212	CHODBA	29,8	KOBEREC	ŠTUKOMÍTKA	
213	SGHODIŠTĚ	18,1	LITÉ TERAZO	ŠTUKOMÍTKA	
214	VÝTAH	1,7			

## LEGENDA MATERIÁLŮ:

- |   |   |
|---|---|
|  | STÁVAJÍCÍ NOSNÉ ZDĚNÉ KONSTRUKCE, TL. 500-800mm                   |
|  | CHLA PLUNA - CP NA MALTU M10                                      |
|  | <b>STÁVAJÍCÍ NEBOSNÉ PŘÍČTY, TL. 100-500mm</b>                    |
|  | PŘÍČKOVÁ DĚROVANÁ, NA MALTU M10                                   |
|  | SMIŇENÝ SDK PODHLED   |
|  | SMIŇENÝ PODHLED - THERMATEX KAZETY 600/600mm                      |
|  | STÁVAJÍCÍ ŽÁŘKOVÉ SVÍTIDLO 58W, IP 65, DIFUZOR ČIRÝ PRIMA, 5200lm |
|  | STÁVAJÍCÍ ŽÁŘKOVÉ SVÍTIDLO 4x18W, KAZETOVÉ DO PODHLEDU 600/600mm  |
|  | STÁVAJÍCÍ ŽÁŘKOVÉ SVÍTIDLO 1x60W, PŘÍSAZĚNÉ, IP 53, SKLO          |
|  | STÁVAJÍCÍ ELEKTRO ROZVADĚČ  |
|  | STÁVAJÍCÍ ROZVOD VODY   |
|  | STÁVAJÍCÍ KANALIZACE  |
|  | STÁVAJÍCÍ KLIMATIZAČNÍ JEDNOTKA                                   |

## STÁVAJÍCÍ STAV

REVIZE 20.2.2014  
+0=353,000 Bpv

**ŘEŠENÍ INTERIÉRŮ ÚŘADU PRÁCE OSTRAVA, UL. ZAHRADNÍ 12/368**

ÚP ČR - OSTRAVA - NÁKUP A DOVYBAVENÍ OBJEKTU ZAHRADNÍ 12/368

K.Ů. MORAVSKÁ OSTRAVA (713520), Č.PARC. 702/2

ÚŘAD PRÁCE ČESKÉ REPUBLIKY

NOVÉ MĚSTO, 12800 PRAHA


NETOCHÍ PROJEKTANT

**DUPLEX s.r.o.**

709 00, OSTRAVA MARIÁNSKÉ HORY

## SO 01 - NÁKUP A DOVYBAVENÍ OBJEKTU ZAHRADNÍ 12/368

**DOKUMENTACE PRO  
VÝBĚR ZHOTOVITELE**  
DOKUMENTACE STAVEBNÍCH OBJEKTŮ  
D.1 ARCHITEKTONICKÉ A STAVEBNÍ TECHNICKÉ ŘEŠENÍ  
**PŮDORYS 2.NP  
STÁVAJÍCÍ STAV**



