





 


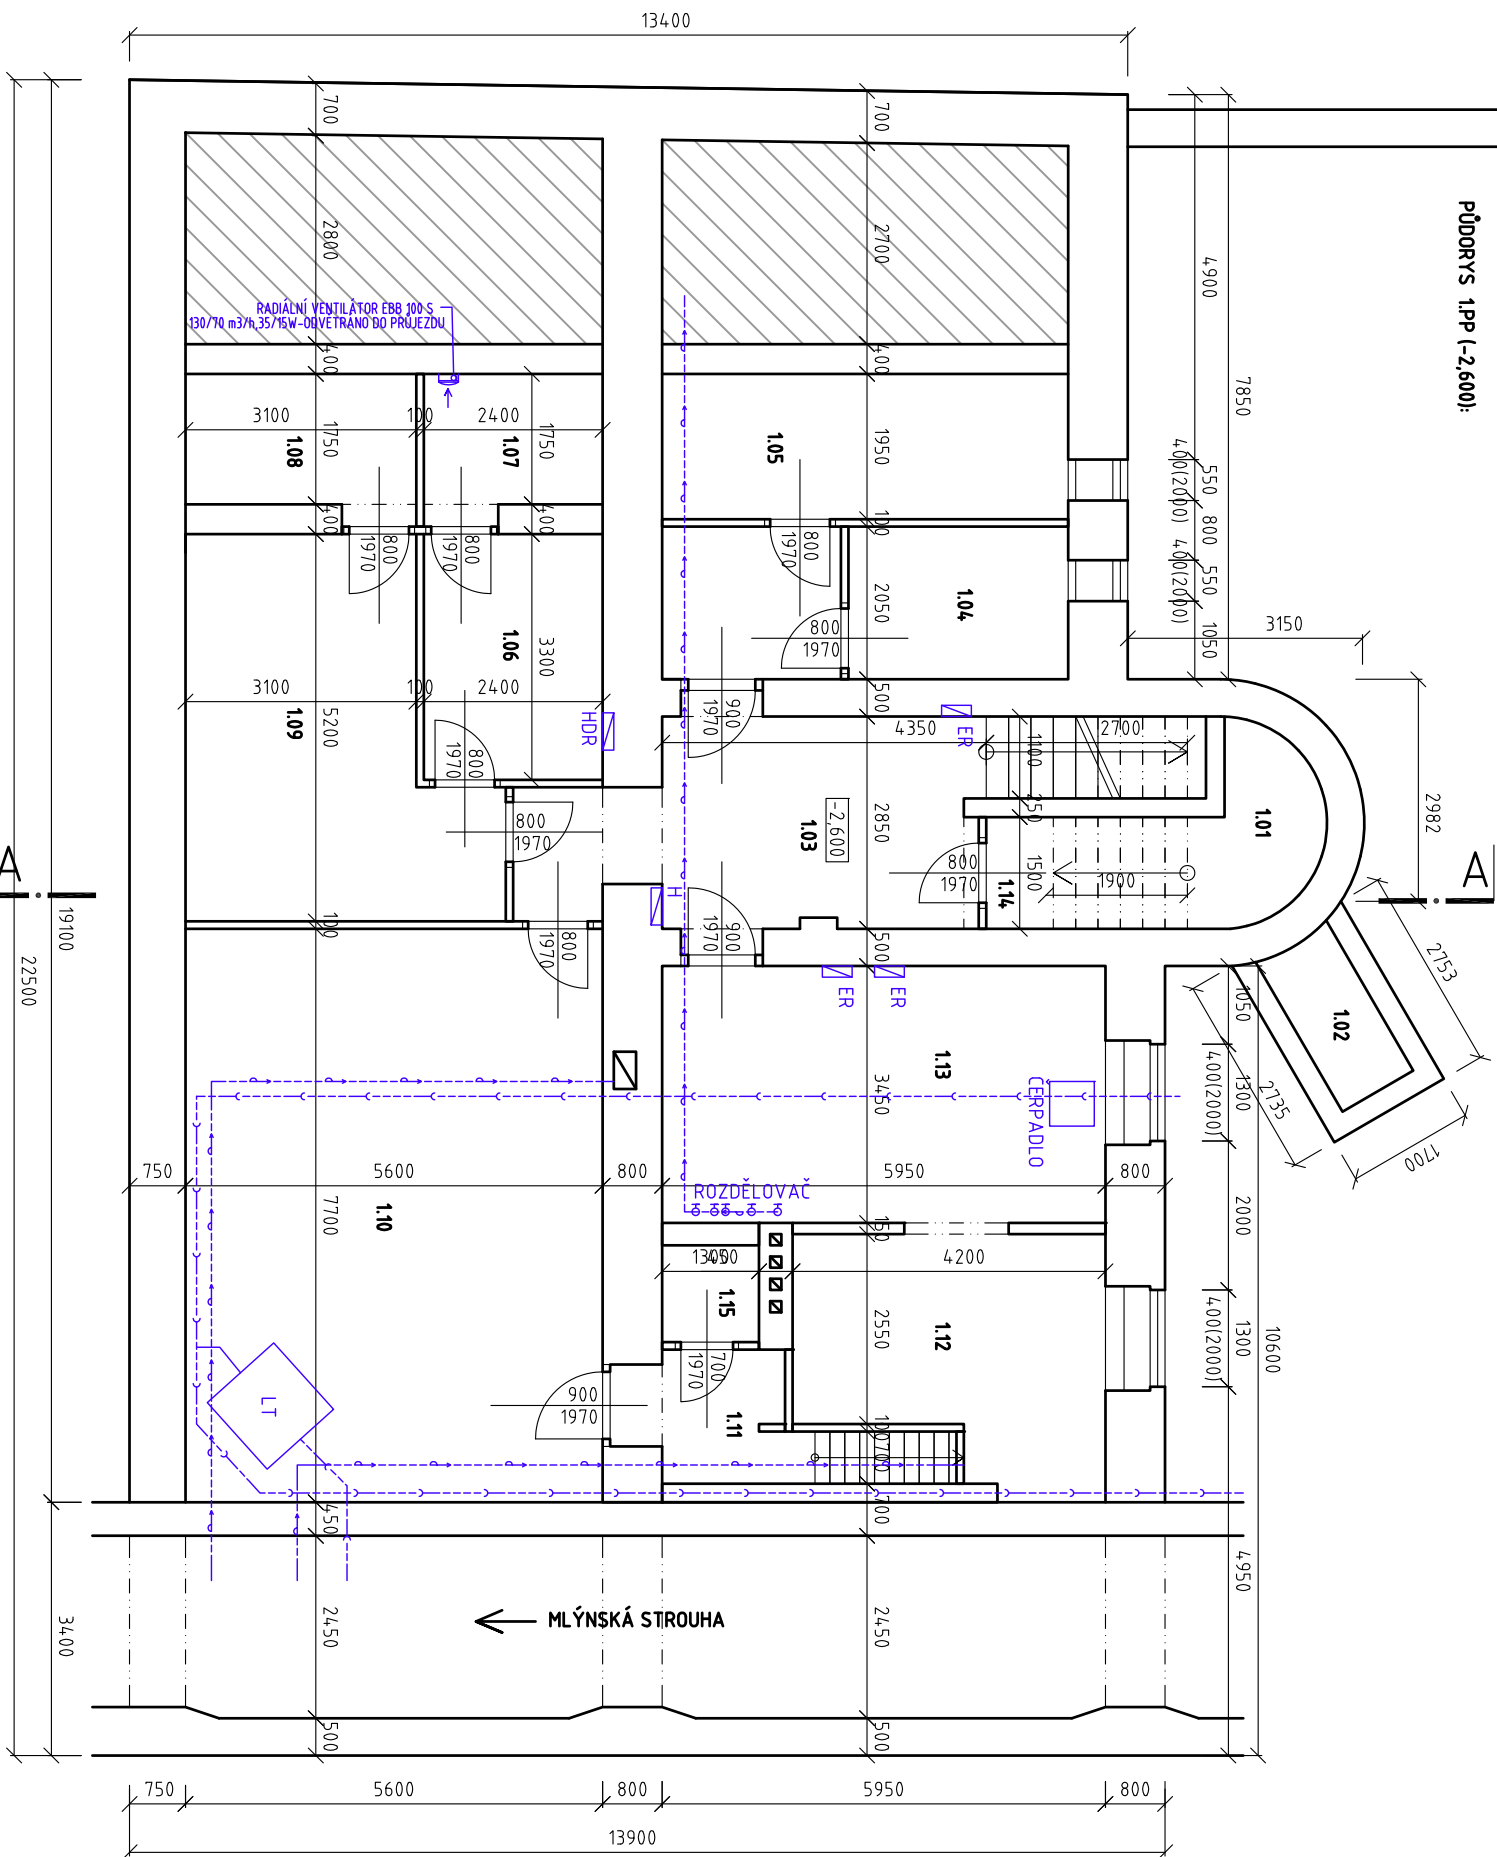


 
 
 

DVŮR VNITROBLOKU

PÚDORYS 1.PP (-2,600):



LEGENDA MÍSTNOSTI 1.PP (-2,600):					
ČÍSLO	MÍSTNOSTI	PLOCHA	PODLAHA	POVRCHY	POZNÁMKA
101	SCHODIŠTĚ	17,7	BETON	ŠTUK OMÍTKA	
102	ZÁKLAD VÝTAH ŠACHTY	2,5			
103	CHODBA	15,6	KERAM.DLAŽBA	ŠTUK OMÍTKA	
104	SKLAD	6,0	BET MAZANINA	ŠTUK OMÍTKA	
105	ÚKLID	10,6	KERAM.DLAŽBA	ŠTUK OMÍTKA	
106	SERVEROVNA	7,9	KERAM.DLAŽBA	ŠTUK OMÍTKA	
107	ÚSTŘEDNA EZS	4,2	KERAM.DLAŽBA	ŠTUK OMÍTKA	
108	TECH MÍSTNOST	5,4	BET MAZANINA	ŠTUK OMÍTKA	
109	SKLAD	18,3	BET MAZANINA	ŠTUK OMÍTKA	
110	ARCHIV	43,1	KERAM.DLAŽBA	ŠTUK OMÍTKA	
111	PŘEDSÍN	3,3	KERAM.DLAŽBA	ŠTUK OMÍTKA	
112	SKLAD	12,6	BET MAZANINA	ŠTUK OMÍTKA	
113	SKLAD	20,5	BET MAZANINA	ŠTUK OMÍTKA	
114	SKLAD	7,5	BET MAZANINA	ŠTUK OMÍTKA	
115	KOMORA	1,7	BET MAZANINA	ŠTUK OMÍTKA	

LEGENDA MATERIÁLŮ :

-  STÁVAJÍCÍ NOSNÉ ZDĚNÉ KONSTRUKCE, TL. 500-800mm
 -  CHLA PLINÁ - CP NA MALTU M10
 -  **STÁVAJÍCÍ VNĚŠNÍ PŘÍČTY, TL. 100-50mm**
 -  PŘÍKROVÁ DEROVANÁ, NA MALTU M10
 -  SNÍŽENÝ SDK PODHLED
 -  SNÍŽENÝ PODHLED - THERMATEX KAZETY 600/600mm
 -  STÁVAJÍCÍ ZAŘÍKOVÉ SVÍTIDLO 58W, IP 65, DIFUZOR ČÍRÝ PMMA, 5200lm
 -  STÁVAJÍCÍ ZAŘÍKOVÉ SVÍTIDLO 4x18W, KAZETOVÉ DO PODHLEDU 600/600mm
 -  STÁVAJÍCÍ ŽÁROVKOVÉ SVÍTIDLO 1x60W, PŘISAZENÉ, IP 53, SKLO
 -  STÁVAJÍCÍ ELEKTRO ROZVADĚČ
 -  STÁVAJÍCÍ ROZVOD VODY
 -  STÁVAJÍCÍ KANALIZACE
 -  STÁVAJÍCÍ KLIMATIZAČNÍ JEDNOTKA

STÁVAJÍCÍ STAV

REVIZE 20.2.2014
+0=353,000 Bpv

ŘEŠENÍ INTERIÉRŮ ÚŘADU PRÁCE OSTRAVA, UL. ZAHRADNÍ 12/366

ÚP ČR - OSTRAVA - NÁKUP A DOVYBAVENÍ OBJEKTU ZAHRADNÍ 12/368

K.Ů. MORAVSKÁ OSTRAVA (713520), Č.PARC. 702/2

ÚŘAD PRÁCE ČESKÉ REPUBLIKY

NOVÉ MĚSTO, 12800 PRAHA



DUPLEX s.r.o.

709 00, OSTRAVA MARIÁNSKÉ HORY


SO 01 - NAKUP A DOVYBAVENÍ OBJEKTU ZAHRADNI 12/368

Us

1

**DOKUMENTACE PRO
VÝBĚR ZHOTOVITELE**
D DOKUMENTACE STAVEBNÍCH OBJEKTŮ
D1 ARCHITEKTONICKÉ A STAVEBNÉ TECHNICKÉ ŘEŠENÍ
PŮDORYS 1.PP
STÁVAJÍCÍ STAV

ING. ARCH. DUŠAN ROSYPAL

sums

A3 20.2.20

1:100

DUPLEX s.r.o.
ARCHITECTONICKÝ ATELIER

ING. ARCH. D. ROSYPA

1

OSTRAVA MARLINSKÉ HORY
tel: +420 596 630 660, +420 604 311 041

05/14

ING. ARCH. J. SEBESTA


05/

1


1

DOCUMENTACE JE DOŠEVNÍM VLASTNÍKEM DUPLICATION S.R.O. A NESMÍ BÝT POUŽITA BEZ JEHO VĚSTY