


PŮDORYS 5.NP (+15,350):

DVĚR VNITROBLOKU

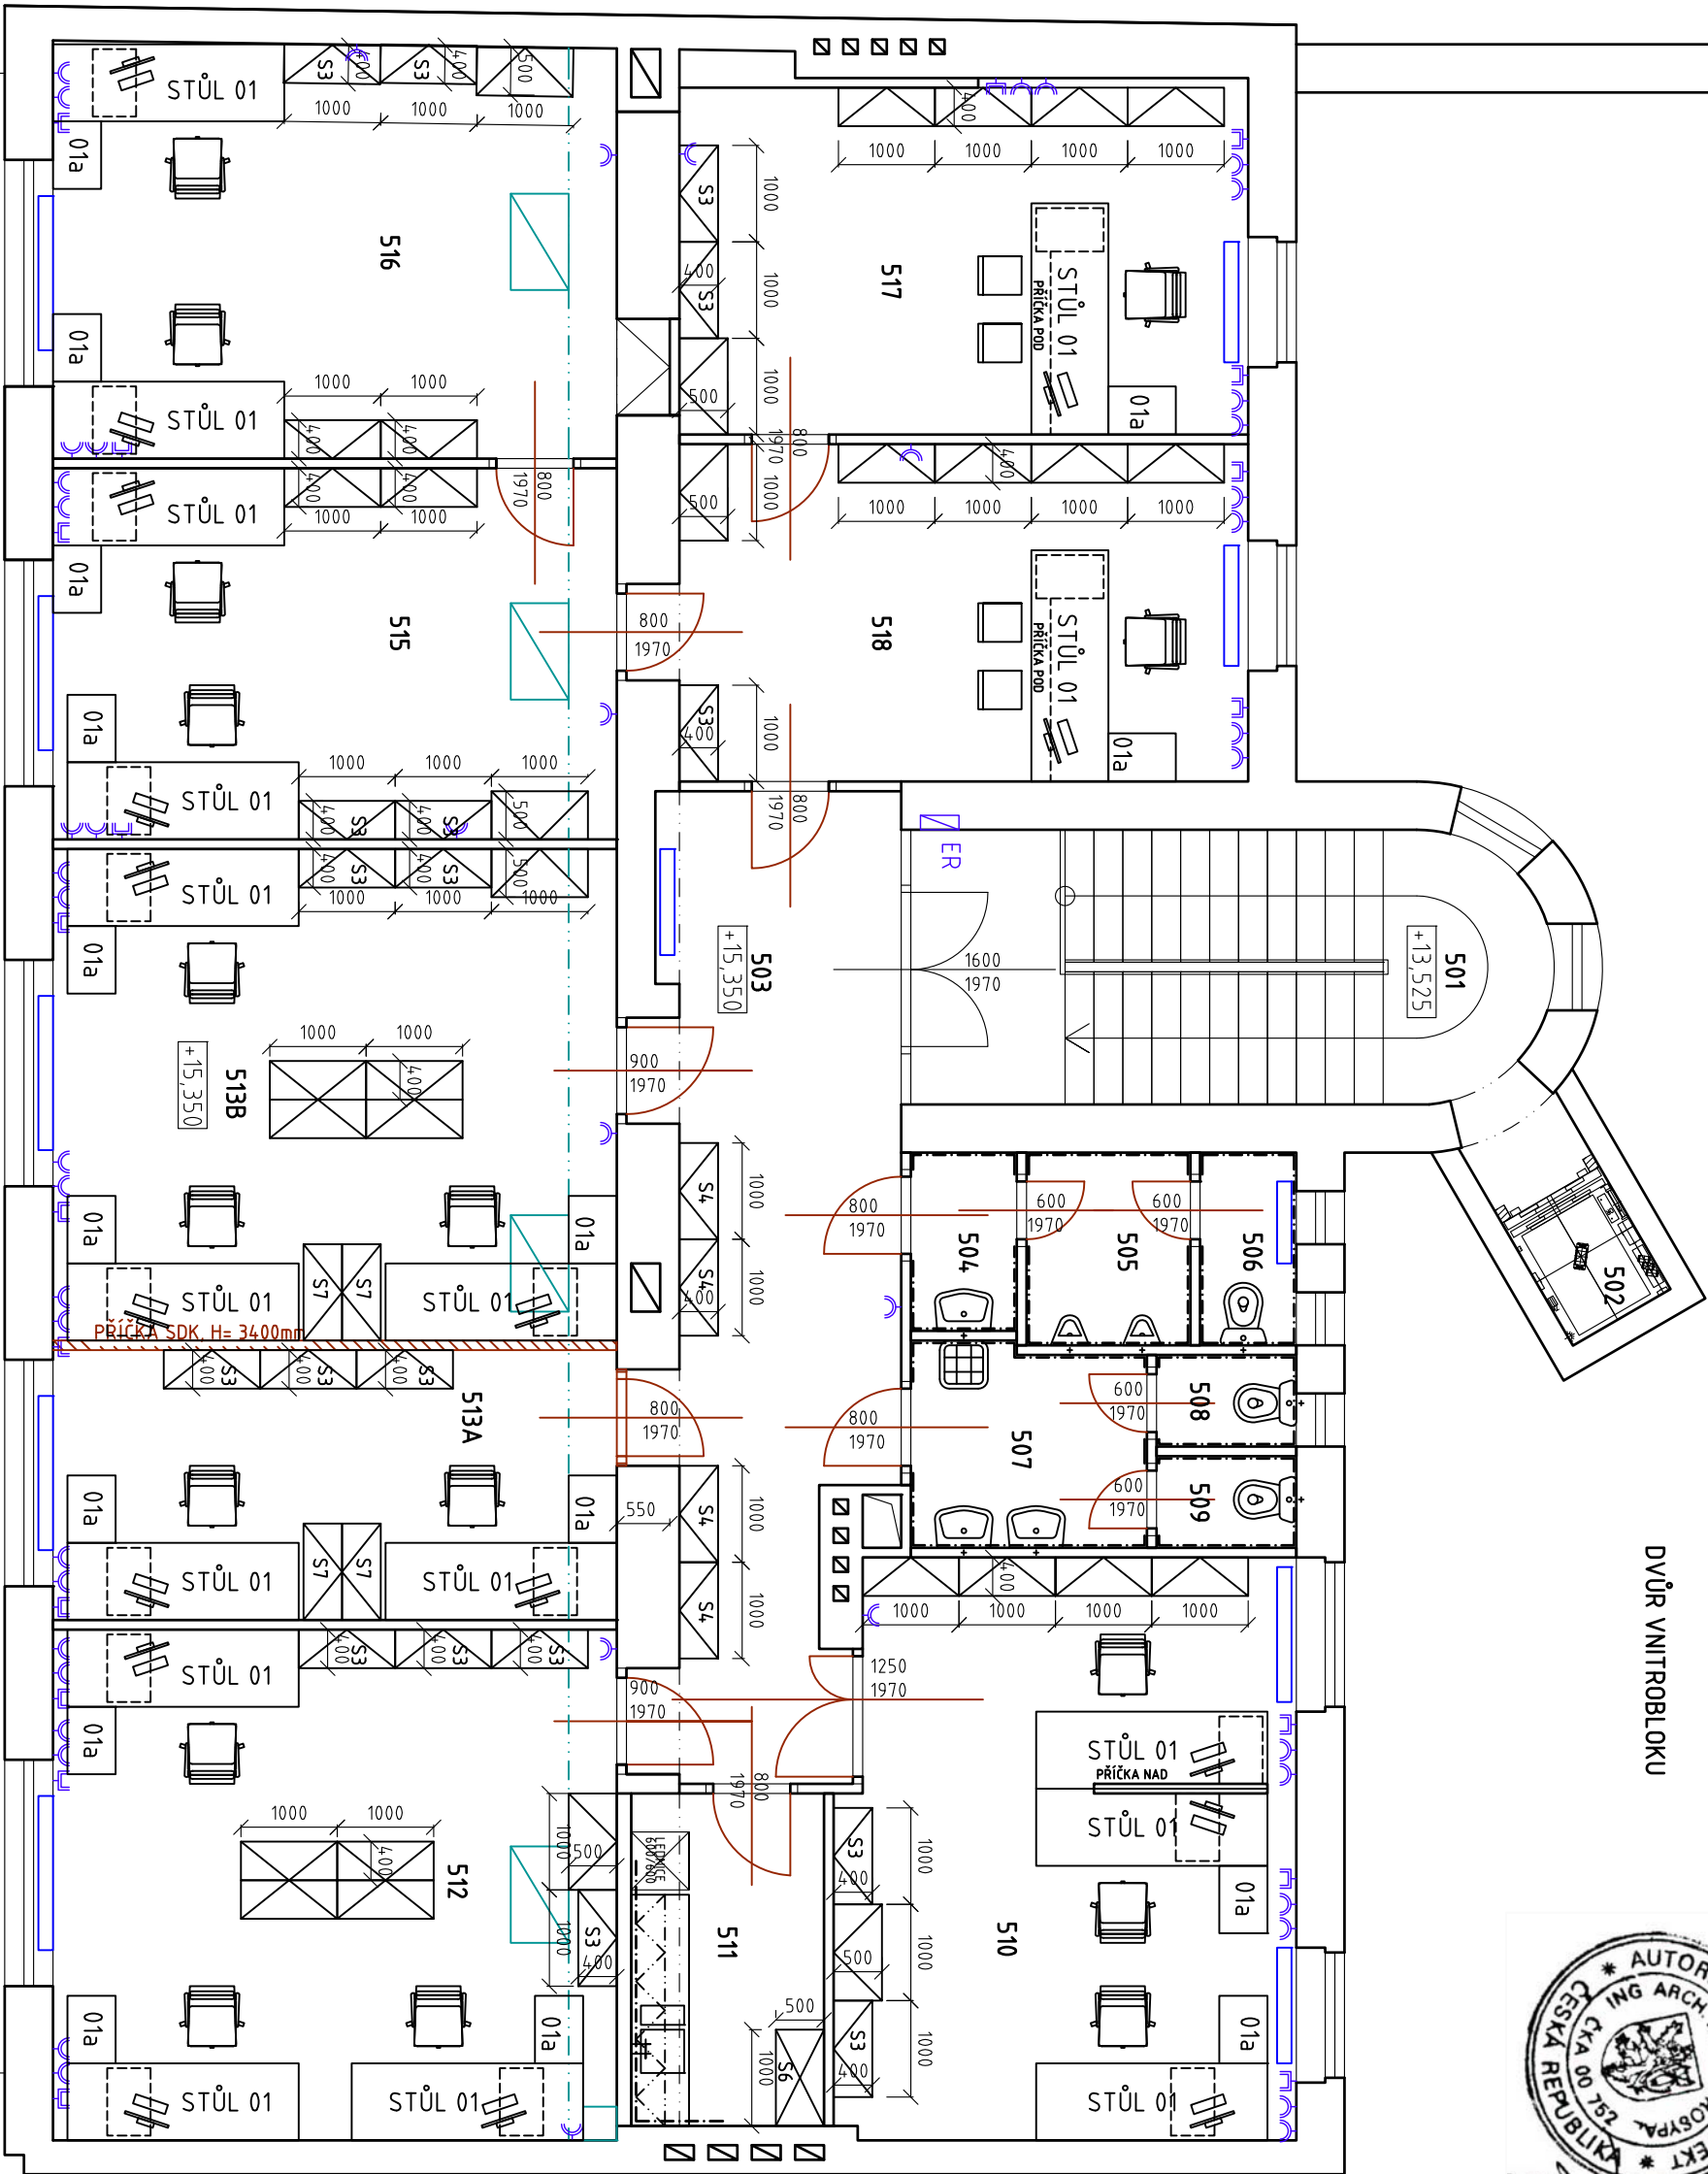

LEGENDA MÍSTNOSTÍ 5.NP (+15,350):

ČÍSLO	MÍSTNOSTI	PLOCHA	PODLAHA	POVrchy	POZNÁMKA
501	SCHODIŠTĚ	18,1	LITÉ TERAZZO	ŠTIKOVÁNKA	
502	VÝTĚH	3,0			
503	CHODBA	21,1	KOBEREC	ŠTIKOVÁNKA	
504	WC MUŽI - PŘEDSÍŇ	2,0	KERAMIDLAŽBA	KERAM. OKRAJ	DO V=2000MM
505	WC MUŽI	3,3	KERAMIDLAŽBA	KERAM. OKRAJ	DO V=2000MM
506	WC MUŽI - KABINA	1,8	KERAMIDLAŽBA	KERAM. OKRAJ	DO V=2000MM
507	WC ŽENY - PŘEDSÍŇ	5,1	KERAMIDLAŽBA	KERAM. OKRAJ	DO V=2000MM
508	WC ŽENY - KABINA	1,3	KERAMIDLAŽBA	KERAM. OKRAJ	DO V=2000MM
509	WC ŽENY - KABINA	1,3	KERAMIDLAŽBA	KERAM. OKRAJ	DO V=2000MM
510	KANCELÁŘ	27,4	KOBEREC	ŠTIKOVÁNKA	
511	KUCHYNKA	7,4	KERAMIDLAŽBA	KERAM. OKRAJ	POD LINKOU
512	KANCELÁŘ	31,0	KOBEREC	ŠTIKOVÁNKA	
513A	KANCELÁŘ	16,4	KOBEREC	ŠTIKOVÁNKA	
513B	KANCELÁŘ	29,8	KOBEREC	ŠTIKOVÁNKA	
515	KANCELÁŘ	22,4	KOBEREC	ŠTIKOVÁNKA	
516	KANCELÁŘ	25,1	KOBEREC	ŠTIKOVÁNKA	
517	KANCELÁŘ	22,7	KOBEREC	ŠTIKOVÁNKA	
518	KANCELÁŘ	20,6	KOBEREC	ŠTIKOVÁNKA	

LEGENDA :

- NAVROVANÉ NEPOSÍDĚNÉ SKP PŘÍČKY TL. 100mm**
2 x SKP 12,5mm s VÍZOVOU AKUSTICKOU ZDOLAČÍ
- NAVROVANÁ SÍDELNÍ PŘÍČKA, HLINÍKOVÝ RÁM, POŽÁRNÍ UZÁVĚR**
ČERNÉ SKLO/DTD DESKA
- VÝHEŇA DVEŘNÍHO KŘÍDLA DO STÁVAJÍCÍ OCELOVÉ ZÁBRANĚ**
KUCHYŇSKÁ LINKA SPECIFIKOVÁNA VE STAVBNÍ ČÁSTI

LEGENDA NÁBYTKU :

- KANCELÁŘSKÝ STŮL - KONTEJNER - SPECIFIKACE VIZ VÝKRES 313.314, 315, 316**
- SKŘÍN KANCELÁŘSKÁ, SPECIFIKACE VIZ VÝKRES 317.318, 319, 320, 321, 322, 323, 324, 325**
- ŽÍDELE KANCELÁŘSKÁ, SPECIFIKACE VIZ VÝKRES 326, 330, 331**
- ŽÍDELE KONFERENČNÍ, SPECIFIKACE VIZ VÝKRES 327**
- POHOVKA, SPECIFIKACE VIZ VÝKRES 329**
- LAVICE, SPECIFIKACE VIZ VÝKRES 328**

- FOTOTAPETA 1 - DVEŘE TL. 1800/2600mm, 1NP, MOTIV HORNÍKA**
- FOTOTAPETA 2 - 3000/3000mm, 3NP, MOTIV STROMU**
- FOTOTAPETA 3 - 3000/3000mm, 3NP, MOTIV STROMU**
- FOTOTAPETA 4 - 2550/3000, 2NP, PŘÍRODNÍ MOTIV**
- FOTOTAPETA 5 - 2550/3000, 3NP, PŘÍRODNÍ MOTIV**
- FOTOTAPETA 6 - 2550/3000, 4NP, PŘÍRODNÍ MOTIV**

REŠENÍ INTERIÉRU ÚŘADU PRÁCE OSTRAVA, UL. ZAHRADNÍ 12/368
ÚP. ČR - OSTRAVA - NÁKUP A DOVYBAVENÍ OBJEKTU ZAHRADNÍ 12/368
K.Ú. MORAVSKÁ OSTRAVA (713520), Č.PARC. 7022

REŠENÍ INTERIÉRU ÚŘADU PRÁCE OSTRAVA, UL. ZAHRADNÍ 12/368
ÚP. ČR - OSTRAVA - NÁKUP A DOVYBAVENÍ OBJEKTU ZAHRADNÍ 12/368
K.Ú. MORAVSKÁ OSTRAVA (713520), Č.PARC. 7022

ÚŘAD PRÁCE ČESKÉ REPUBLIKY
KARLOVO NÁMĚSTÍ 155/1
NOVÉ MĚSTO, 72800 PRAHA 2

DUPLEX s.r.o.
28. ŘÍJNA 273/86A
706 01 OSTRAVA MĚSTSKÉ HORY

SO 01 - NÁKUP A DOVYBAVENÍ OBJEKTU ZAHRADNÍ 12/368
DOKUMENTACE PRO STAVBY
VÝBĚR ZHOTOVITELŮ
DOKUMENTACE PRO STAVBY
VÝBĚR ZHOTOVITELŮ



