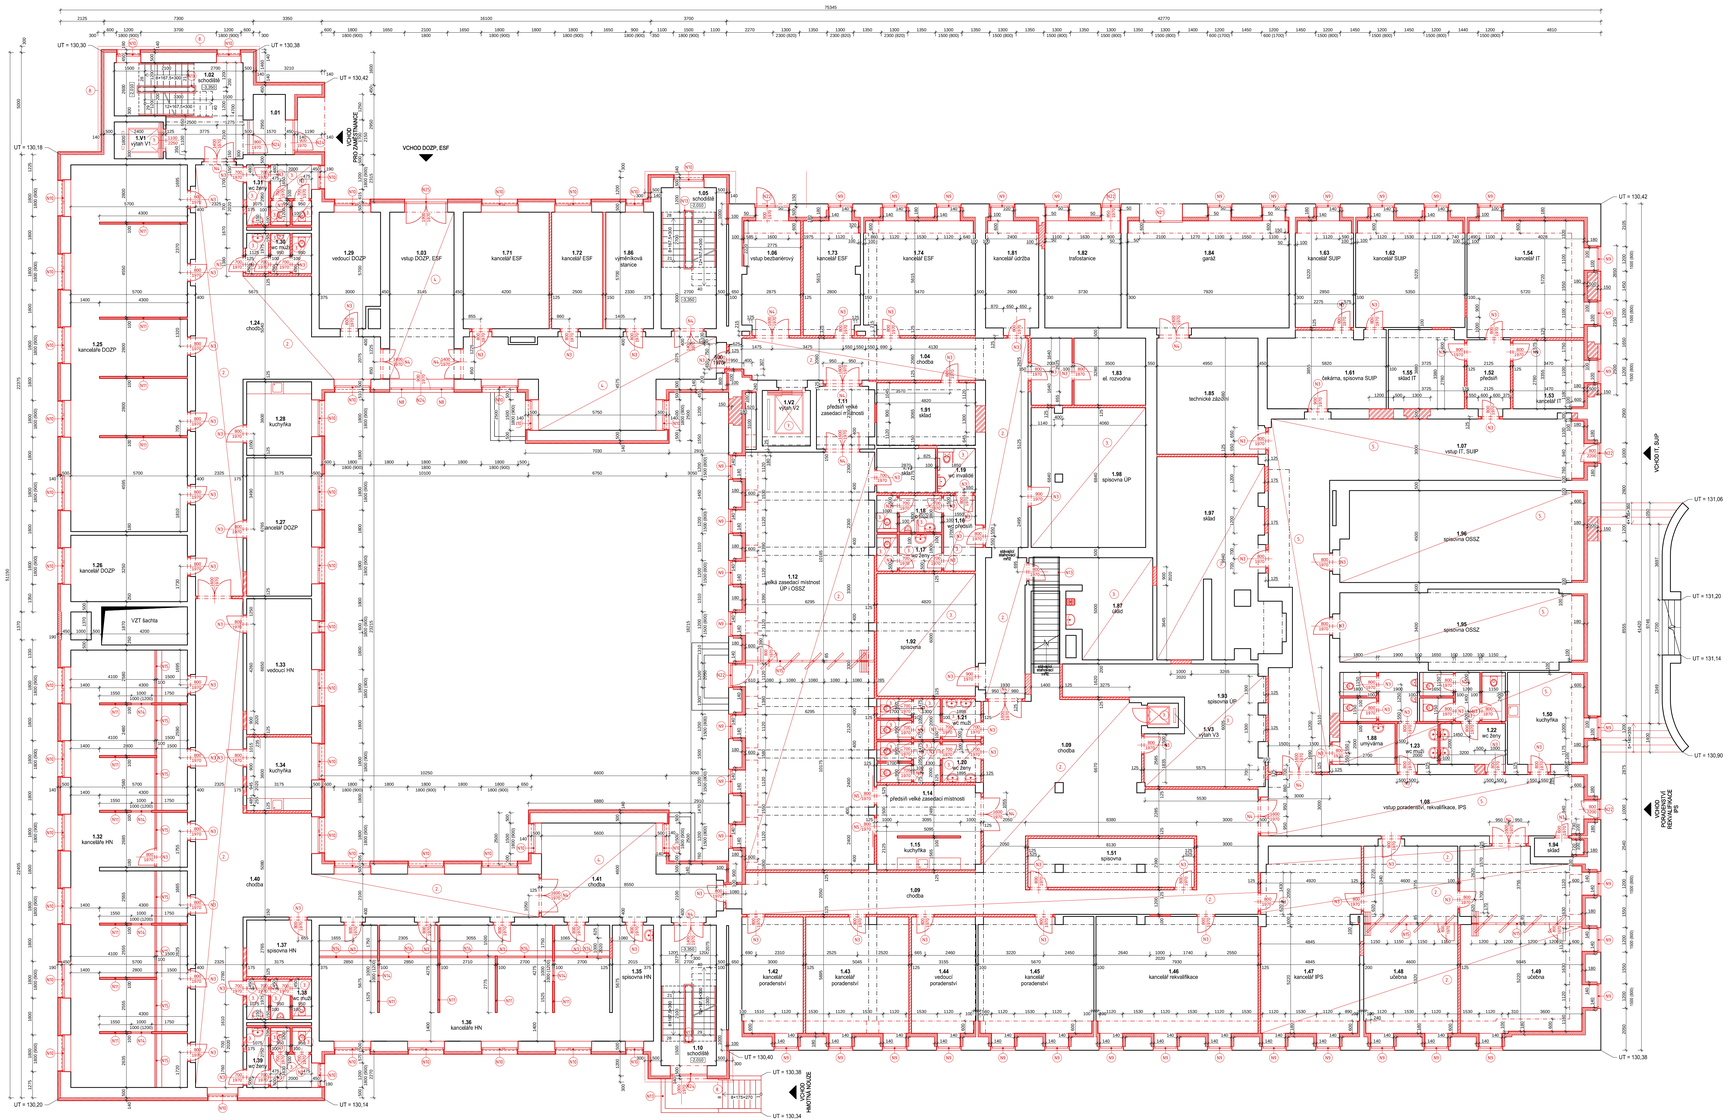
UT = 130,30
UT = 130,38
UT = 130,42
UT = 130,18
UT = 130,20
UT = 130,14
UT = 130,34
UT = 130,40
UT = 130,38
UT = 130,42
UT = 131,06
UT = 131,20
UT = 131,14
UT = 130,90
UT = 130,38
VCHOD DO2P, ESF
VCHOD IT, SUP
1.01 schodiště
1.02 schodiště
1.04 šk chodba
1.05 schodiště
1.06 vstup bezbariérový
1.07 vstup IT, SUP
1.08 vstup poradenství, rekvalifikace, IPS
1.09 chodba
1.10 schodiště
1.11 předsíň velké zasedací místnosti
1.12 velká zasedací místnost ÚP i OSSZ
1.13 předsíň velké zasedací místnosti
1.14 předsíň
1.15 kuchyňka
1.16 předsíň
1.17 wc ženy
1.18 wc invalidé
1.19 wc muži
1.20 wc ženy
1.21 wc muži
1.22 wc ženy
1.23 wc muži
1.24 chodba
1.25 kancelář DO2P
1.26 kancelář DO2P
1.27 kancelář DO2P
1.28 kuchyňka
1.30 wc muži
1.31 wc ženy
1.32 kancelář HN
1.33 vedoucí HN
1.34 kuchyňka
1.35 spisovna HN
1.36 kancelář HN
1.37 spisovna HN
1.38 wc muži
1.39 wc ženy
1.40 chodba
1.41 chodba
1.42 kancelář poradenství
1.43 kancelář poradenství
1.44 vedoucí poradenství
1.45 kancelář poradenství
1.46 kancelář rekvalifikace
1.47 kancelář IPS
1.48 učebna
1.49 učebna
1.50 kuchyňka
1.51 spisovna
1.52 předsíň
1.53 kancelář IT
1.54 kancelář IT
1.55 sklad IT
1.61 čekárna, spisovna SUP
1.62 kancelář SUP
1.63 kancelář SUP
1.71 kancelář ESF
1.72 kancelář ESF
1.73 kancelář ESF
1.74 kancelář ESF
1.81 kancelář účtárna
1.82 trafostanice
1.86 výměníková stanice
VZT šachta
VV1 výtah V1
VV2 výtah V2
VV3 výtah V3
N1
N2
