




4.NP

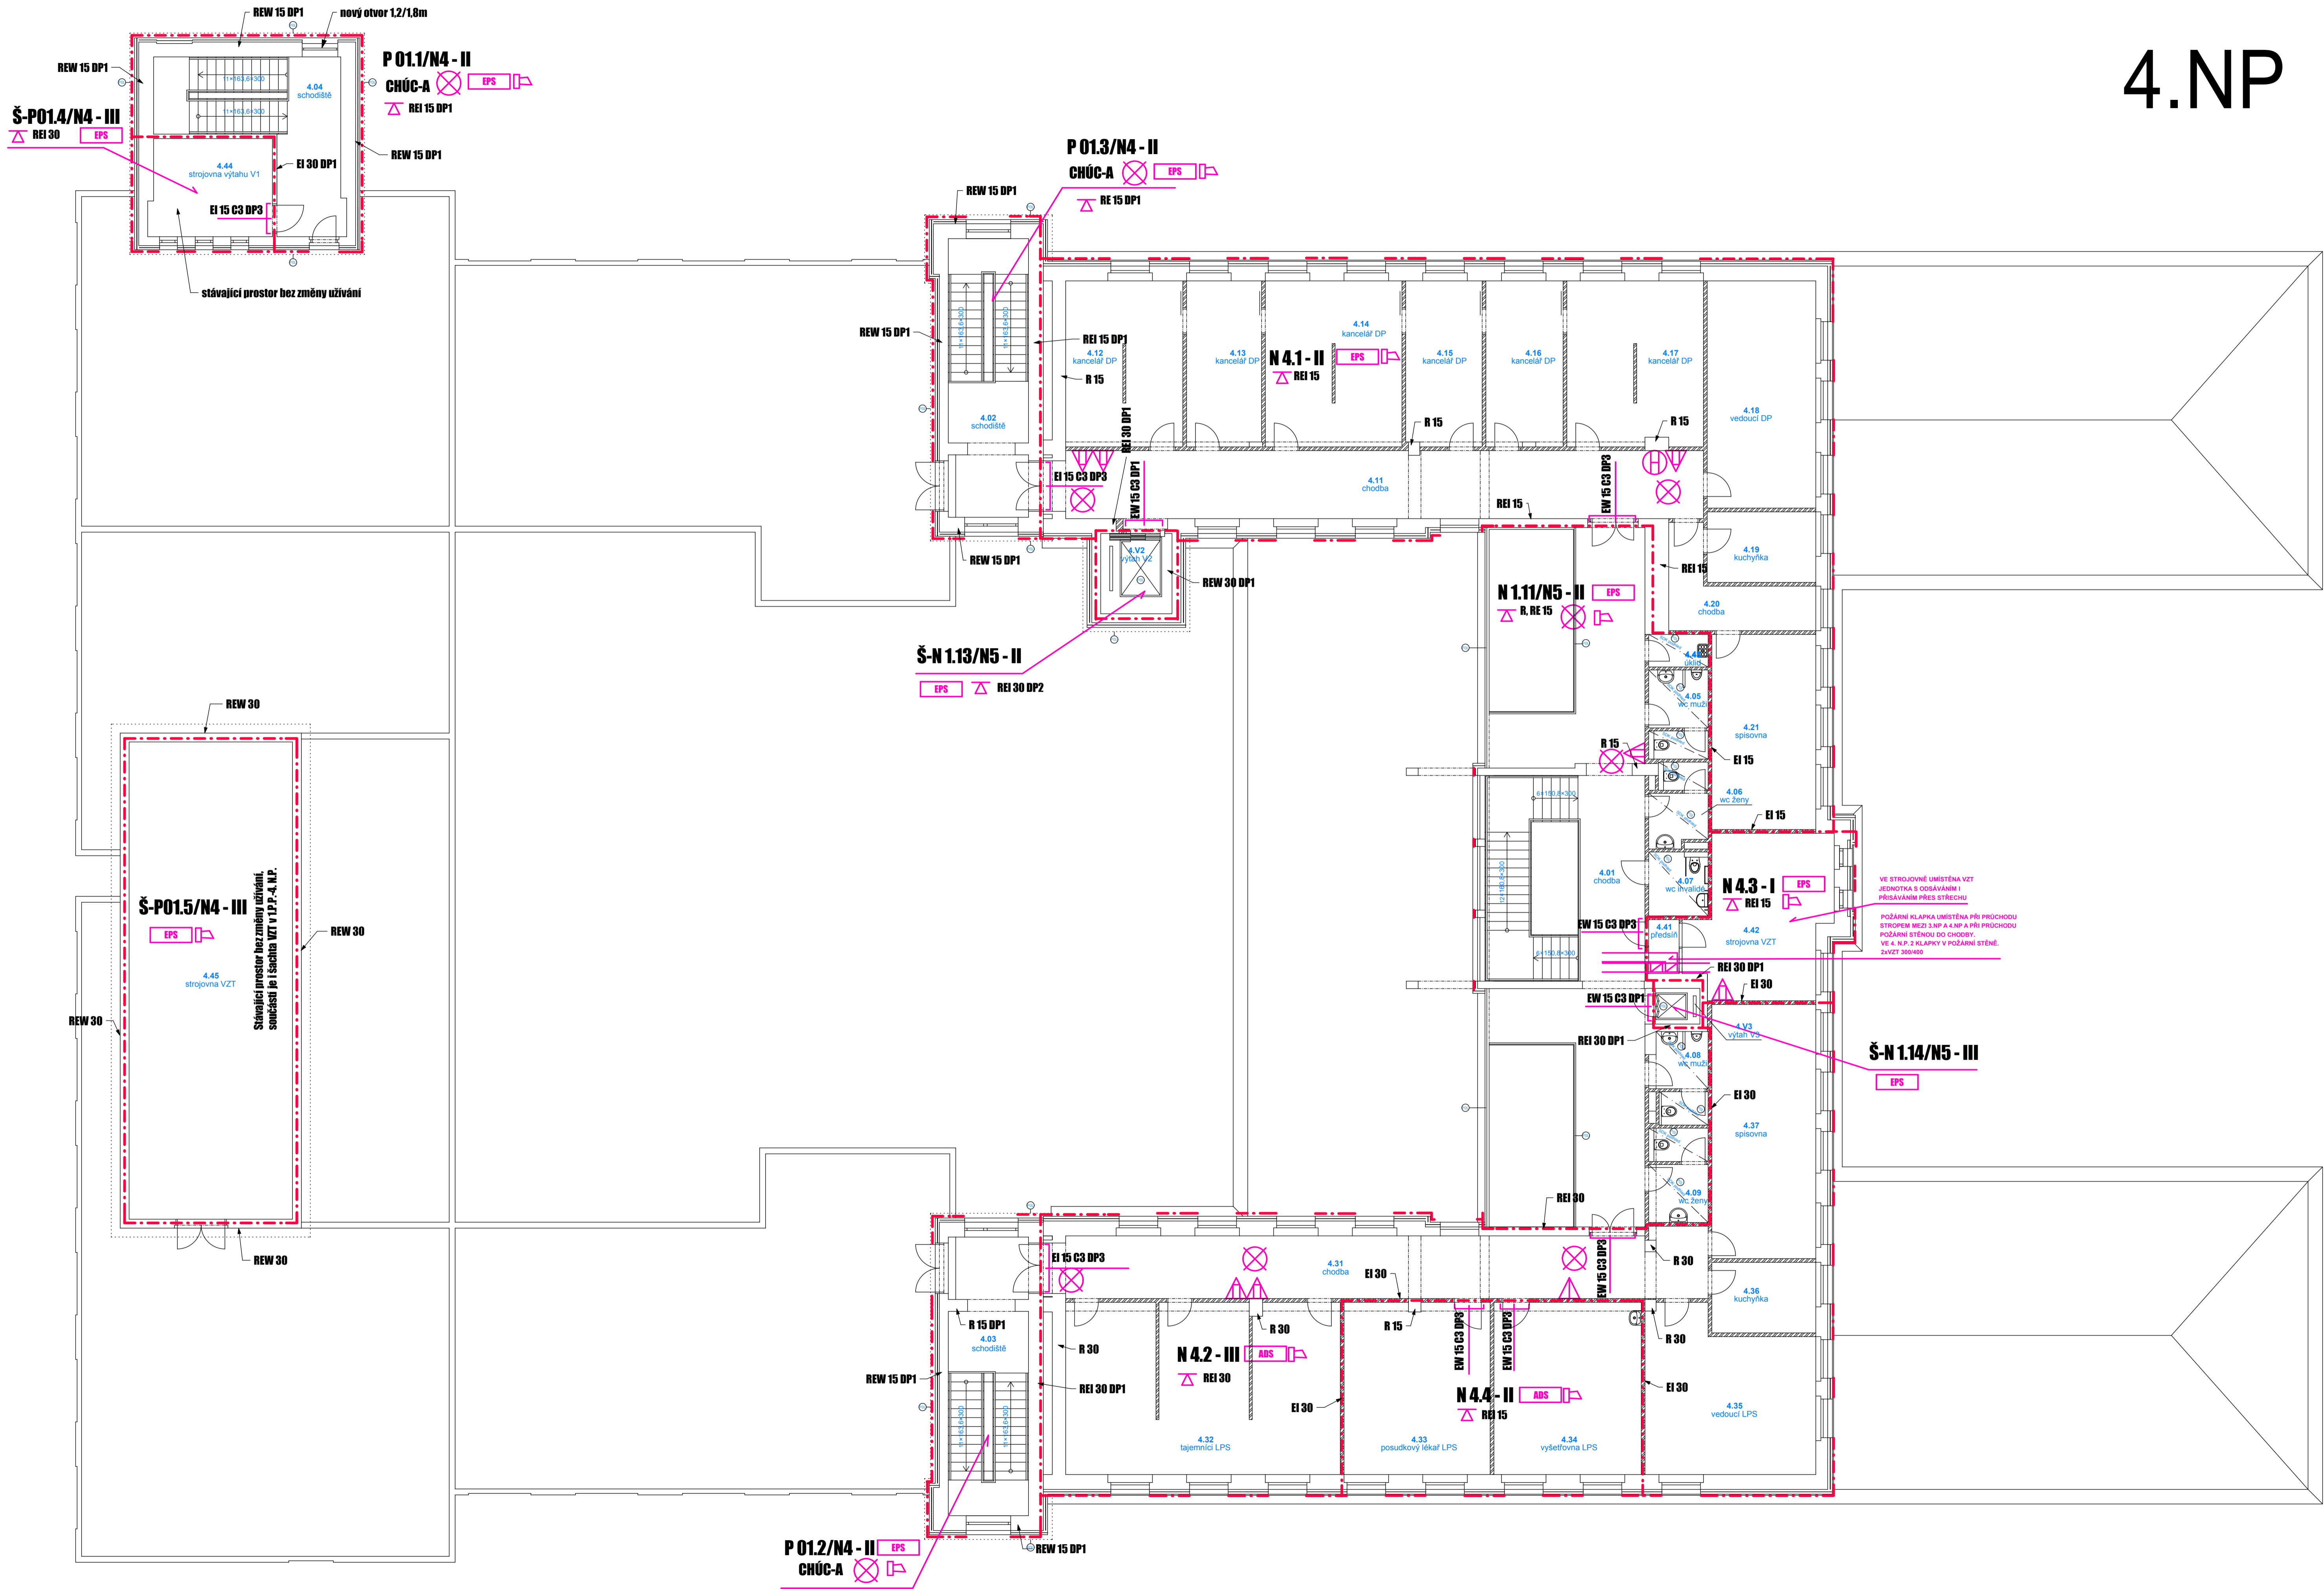

LEGENDA MÍSTNOSTÍ			
OZN.	NÁZEV MÍSTNOSTI	PLŮCHA m ²	PODLAHA
4.01	CHODBA	66.42	základní PVC
4.02	SCHODIŠTĚ	11.91	základní PVC
4.03	SCHODIŠTĚ	11.91	základní PVC
4.04	SCHODIŠTĚ	12.36	základní PVC
4.05	WC MUŽI	5.80	keramická dlažba
4.06	WC ŽENY	5.05	keramická dlažba
4.07	WC INVALIDE	4.30	keramická dlažba
4.08	WC MUŽI	5.52	keramická dlažba
4.09	WC ŽENY	6.15	keramická dlažba
4.11	CHODBA	49.11	základní PVC
4.12	KANCELÁŘ DP	21.83	PVC
4.13	KANCELÁŘ DP	14.03	PVC
4.14	KANCELÁŘ DP	25.49	PVC
4.15	KANCELÁŘ DP	14.30	PVC
4.16	KANCELÁŘ DP	14.45	PVC
4.17	KANCELÁŘ DP	25.23	PVC
4.18	VEDOUcí DP	27.94	základní koberec
4.19	KUCHYŇKA	8.68	PVC
4.20	CHODBA	9.94	základní PVC
4.21	SPISOVNA	22.98	PVC
4.31	CHODBA	46.12	základní PVC
4.32	TAJEMNÍČI LPS	32.62	PVC
4.33	POSUDKOVÝ LÉKAŘ LPS	38.38	PVC
4.34	VÝŠETŘOVNA LPS	38.74	PVC + keramická dlažba
4.35	VEDOUcí LPS	29.02	základní koberec
4.36	KUCHYŇKA	8.31	PVC
4.37	SPISOVNA	29.93	PVC
4.41	PŘÍDĚLNÍ	1.86	PVC
4.42	STROJOVNA VZT	23.55	betonová mazanina
4.43	ÚKLID	2.19	keramická dlažba
4.44	STROJOVNA VÝTAHŮ V1	13.44	betonová mazanina
4.45	STROJOVNA VZT	88.31	betonová mazanina
4.V2	VÝTAH V2	6.48	
4.V3	VÝTAH V3	1.80	
CELKOVÁ PODLAHOVÁ PLOCHA 4NP		724.15	

Legenda PO

- Vnitřní hadicový systém DN 25 mm s tvarové státní hadicí tl. 30 m
- Nouzové osvětlení
- PWP průřkový typ PG 6 s hasicí schopností 21A
- PWP sněhový typ S5 s hasicí schopností 55B
- Požární úsek vybavený elektrickou požární signalizací
- Zařízení pro akustické vyhlášení poplachu

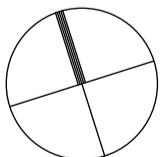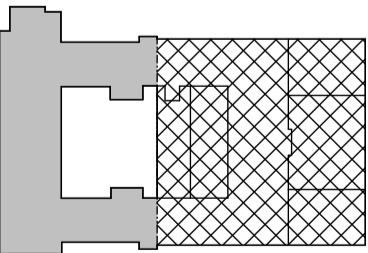

Vypracoval	Brandejský Jiří	<div>POPRO - Jiri Brandejský požární a stavební projekt Zelkova 1433/75 400 08 Ústí nad Labem IČO 419 722 40</div>	
Investor	Česká republika - Úřad práce ČR Karlovo náměstí 1359/1 128 00 Praha 28		
ÚP ČR - Děčín - rekonstrukce objektu U Plovárny 1190			
		Formát	12x44
		Datum	VII/ 2014
		Stupeň	PD pro stavební řízení
		Měřítko	Číslo výkresu
4. N.P.	požární bezpečnostní řešení	1 : 100	D.1.3.b - 5