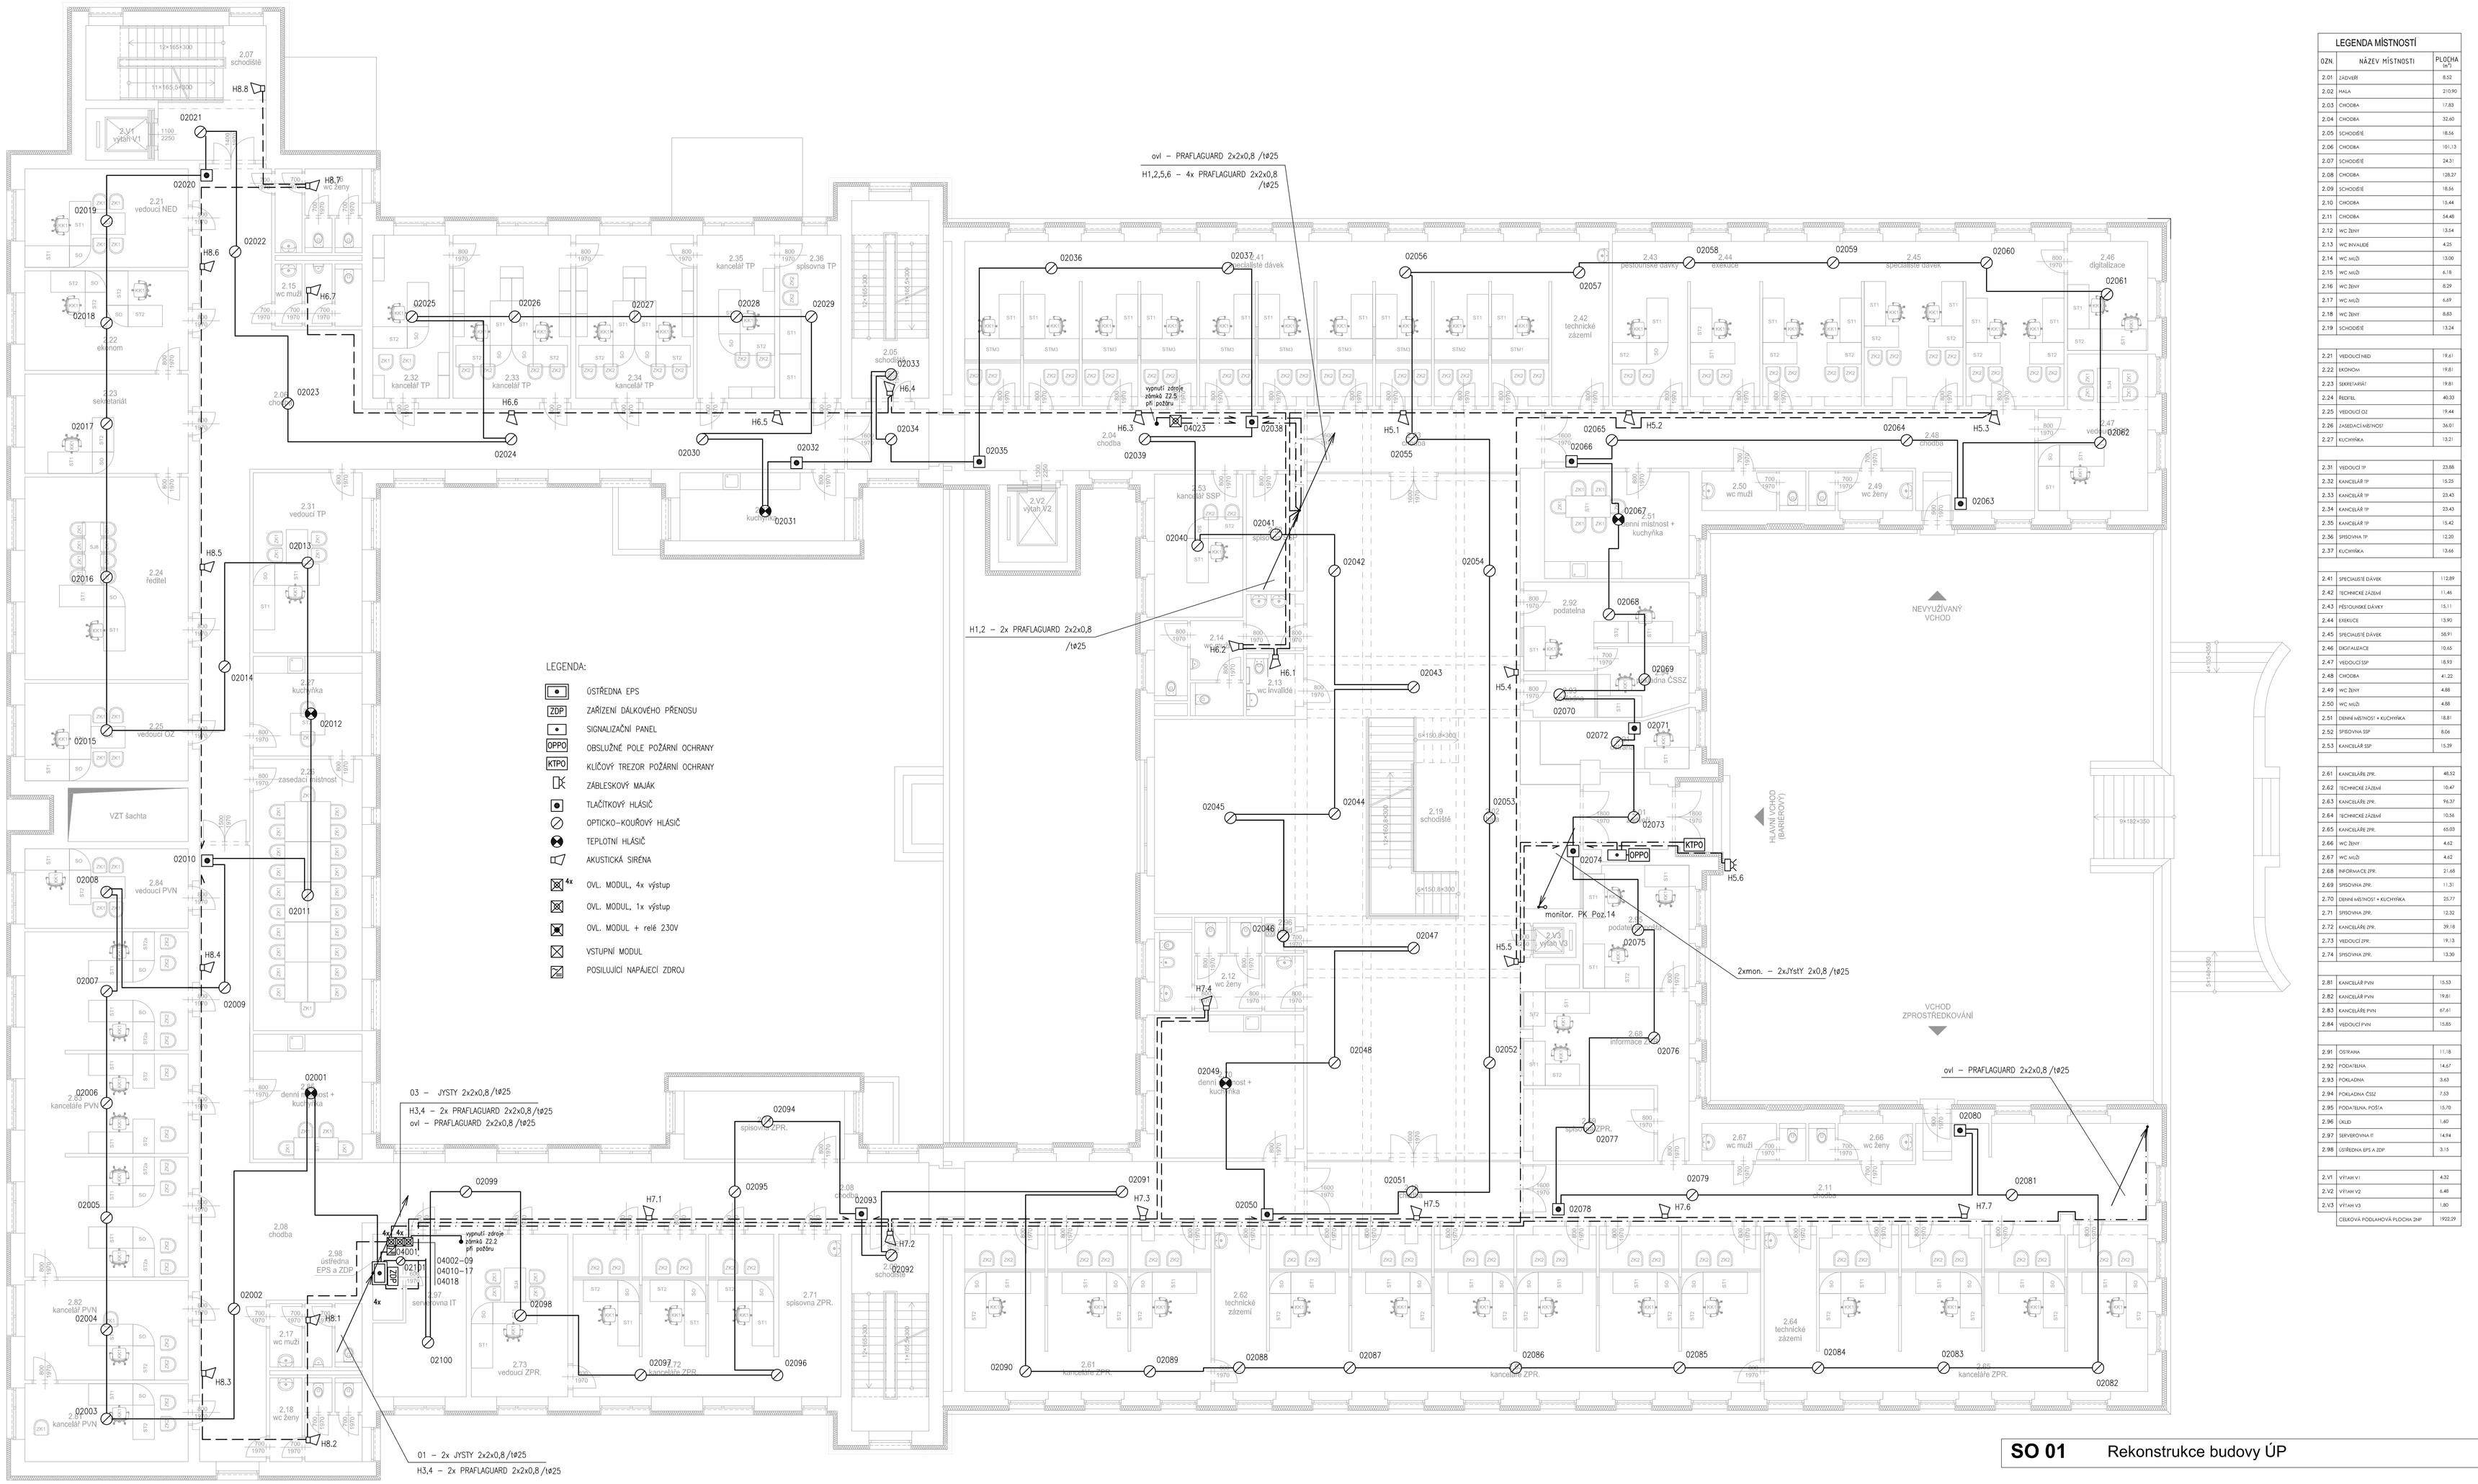


## LEGENDA MÍSTNOSTÍ

| OZN. | NÁZEV MÍSTNOSTI | PLOCHA (m²) |
|---|---|---|
| 2.01 | ZÁDVEŘÍ | 8.52 |
| 2.02 | HALA | 210.90 |
| 2.03 | CHODBA | 17.83 |
| 2.04 | CHODBA | 32.60 |
| 2.05 | SCHODIŠTĚ | 18.56 |
| 2.06 | CHODBA | 101.13 |
| 2.07 | SCHODIŠTĚ | 24.31 |
| 2.08 | CHODBA | 126.27 |
| 2.09 | SCHODIŠTĚ | 18.56 |
| 2.10 | CHODBA | 13.44 |
| 2.11 | CHODBA | 54.48 |
| 2.12 | WC ŽENY | 13.34 |
| 2.13 | WC INVALIDÉ | 4.25 |
| 2.14 | WC MUŽI | 13.00 |
| 2.15 | WC MUŽI | 6.18 |
| 2.16 | WC ŽENY | 8.29 |
| 2.17 | WC MUŽI | 6.49 |
| 2.18 | WC ŽENY | 8.83 |
| 2.19 | SCHODIŠTĚ | 13.24 |
| | | |
| 2.21 | VEDOUCÍ NED | 19.61 |
| 2.22 | EKONOM | 19.81 |
| 2.23 | SEKRETÁŘKA | 19.81 |
| 2.24 | ŘEDITEL | 40.33 |
| 2.25 | VEDOUCÍ OZ | 19.44 |
| 2.26 | ZASEDACÍ MÍSTNOST | 36.01 |
| 2.27 | KUCHYŇKA | 13.21 |
| | | |
| 2.31 | VEDOUCÍ TP | 23.86 |
| 2.32 | KANCELÁŘ TP | 15.25 |
| 2.33 | KANCELÁŘ TP | 23.43 |
| 2.34 | KANCELÁŘ TP | 23.43 |
| 2.35 | KANCELÁŘ TP | 15.42 |
| 2.36 | SPISOVNA TP | 12.20 |
| 2.37 | KUCHYŇKA | 13.66 |
| | | |
| 2.41 | SPECIALISTÉ DÁVEK | 112.89 |
| 2.42 | TECHNICKÉ ZÁZEMÍ | 11.46 |
| 2.43 | PEDIDUKSKÉ DÁVKY | 15.11 |
| 2.44 | EXEKUCE | 13.90 |
| 2.45 | SPECIALISTÉ DÁVEK | 58.91 |
| 2.46 | DIGITALIZACE | 10.65 |
| 2.47 | VEDOUCÍ SSP | 18.93 |
| 2.48 | CHODBA | 41.22 |
| 2.49 | WC ŽENY | 4.88 |
| 2.50 | WC MUŽI | 4.88 |
| 2.51 | DENNÍ MÍSTNOST + KUCHYŇKA | 18.81 |
| 2.52 | SPISOVNA SSP | 8.06 |
| 2.53 | KANCELÁŘ SSP | 15.39 |
| | | |
| 2.61 | KANCELÁŘE ZPR. | 48.10 |
| 2.62 | TECHNICKÉ ZÁZEMÍ | 10.47 |
| 2.63 | KANCELÁŘE ZPR. | 96.37 |
| 2.64 | TECHNICKÉ ZÁZEMÍ | 10.56 |
| 2.65 | KANCELÁŘE ZPR. | 65.03 |
| 2.66 | WC ŽENY | 4.62 |
| 2.67 | WC MUŽI | 4.62 |
| 2.68 | INFORMACE ZPR. | 21.48 |
| 2.69 | SPISOVNA ZPR. | 11.31 |
| 2.70 | DENNÍ MÍSTNOST + KUCHYŇKA | 25.77 |
| 2.71 | SPISOVNA ZPR. | 12.32 |
| 2.72 | KANCELÁŘE ZPR. | 39.18 |
| 2.73 | VEDOUCÍ ZPR. | 19.13 |
| 2.74 | SPISOVNA ZPR. | 13.30 |
| | | |
| 2.81 | KANCELÁŘ PVN | 15.53 |
| 2.82 | KANCELÁŘ PVN | 19.81 |
| 2.83 | KANCELÁŘE PVN | 67.61 |
| 2.84 | VEDOUCÍ PVN | 18.85 |
| | | |
| 2.91 | OSTRAHA | 11.18 |
| 2.92 | PODATELNA | 14.67 |
| 2.93 | PODATELNA | 3.43 |
| 2.94 | PODATELNA ČSSZ | 7.53 |
| 2.95 | PODATELNA, POŠTA | 15.70 |
| 2.96 | ÚKLID | 1.60 |
| 2.97 | SERVEROVNA IT | 14.94 |
| 2.98 | ÚSTŘEDNA EPS A ZDP | 3.15 |
| | | |
| 2.V1 | VÝTAH V1 | 4.32 |
| 2.V2 | VÝTAH V2 | 6.48 |
| 2.V3 | VÝTAH V3 | 1.80 |
| | CELKOVÁ PODLAHOVÁ PLOCHA 2NP | 1932.29 |

**SO 01** Rekonstrukce budovy ÚP

**Objednatel:**

Úřad práce ČR

**Česká republika - Úřad práce České republiky**
Karlovo náměstí 1359/1, 128 00 Praha 28

**Zhotovitel DPS:**

valbek

**Valbek, spol. s r.o.**
Vaňurova 505/17
460 02 Liberec 3

**HIP:**
Ing.Jan Los

valbek

| | | | | |
|---|---|---|---|---|
| **Vypracoval** | Ing. Pavel Štrébl | | **Zak. číslo** | **13-UL31-002** |
| **Zodp. projektant** | Ing. Pavel Štrébl | | **Datum** | **08/2014** |
| **Tech. kontrola** | Ing. Libor Kostka | | **Stupeň** | **DPS** |
| **Akce** | **ÚP ČR - Děčín - rekonstrukce objektu U Plovárny 1190** | | **Počet formátů** | **15xA4** |
| | | | **Měřítko** | **1:100** |
| | | | **Č. přílohy** | **Paré** |
| **Zhotovitel:** Valbek, spol. s r.o., stř. Ústí n. L. Děčínská 717/21 400 03 Ústí nad Labem | **Příloha** PŮDORYS 2.NP - EPS | | **D.1.4.3. 4** | |