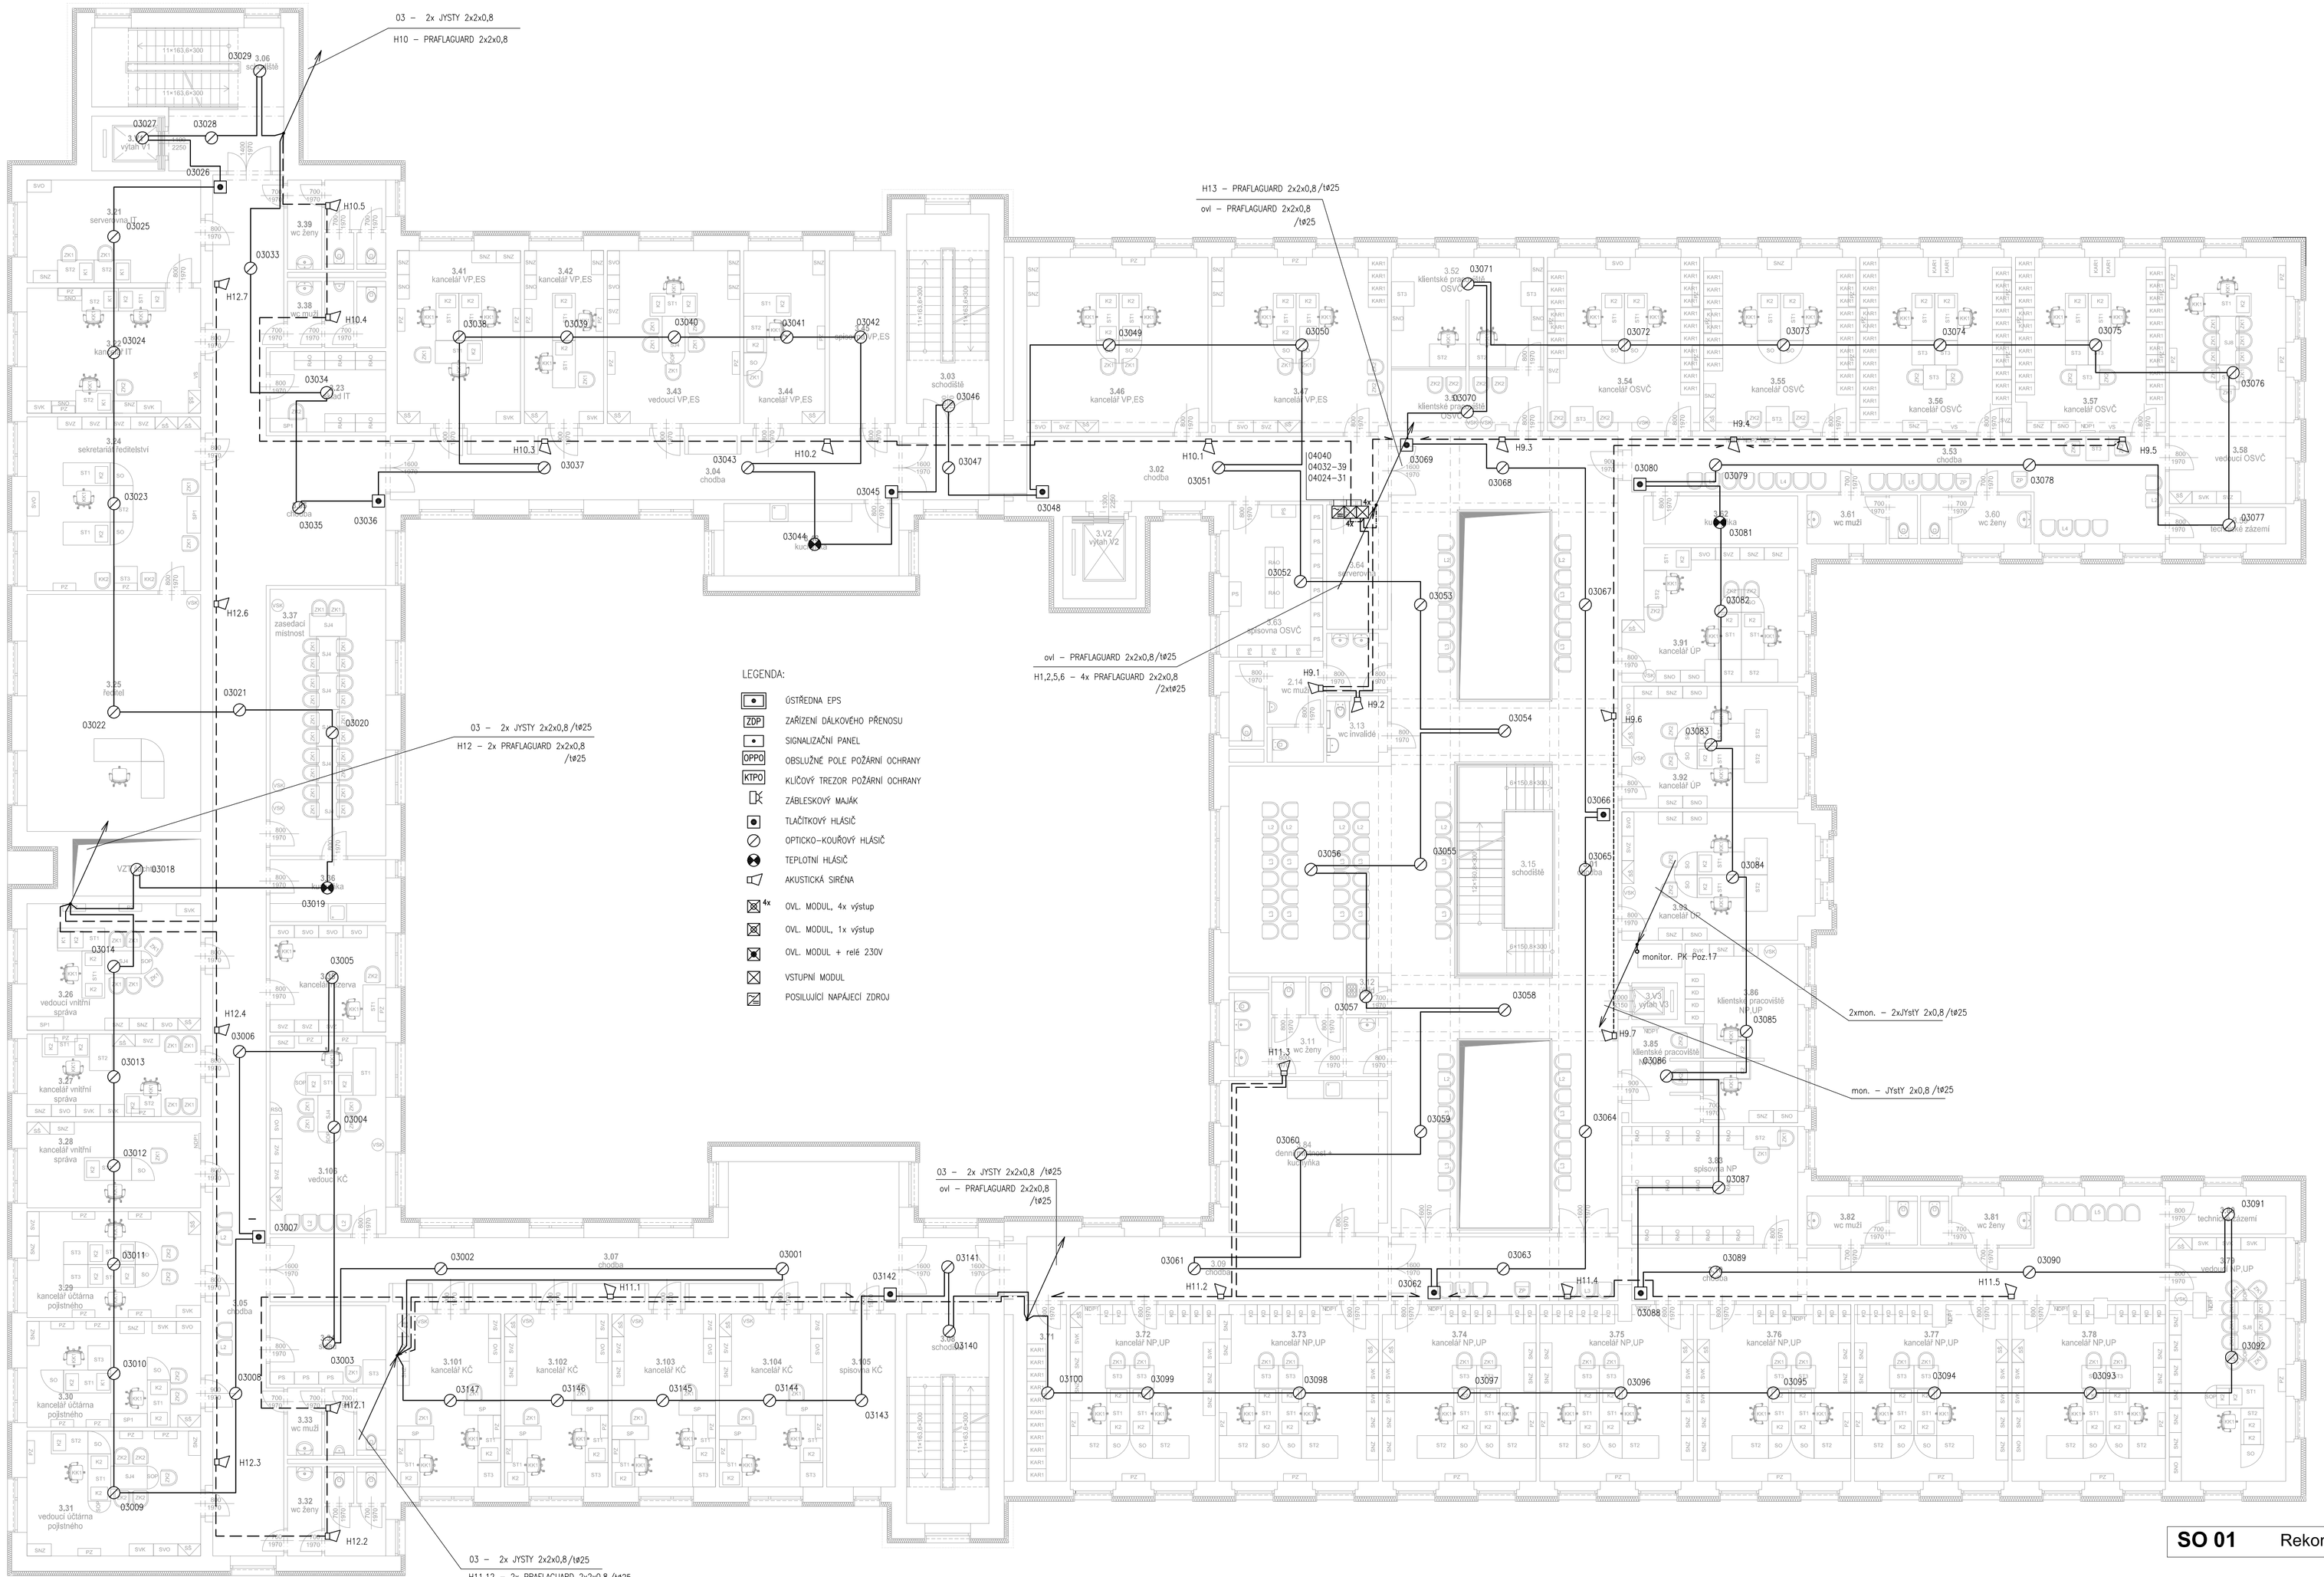

LEGENDA MÍSTNOSTÍ		
OZN.	NÁZEV MÍSTNOSTI	PLOCHA (m²)
3.01	CHODBA	195.10
3.02	CHODBA	40.97
3.03	SCHODIŠTĚ	18.56
3.04	CHODBA	105.03
3.05	CHODBA	105.03
3.06	SCHODIŠTĚ	24.31
3.07	CHODBA	62.81
3.08	SCHODIŠTĚ	18.56
3.09	CHODBA	78.99
3.10	CHODBA	78.99
3.11	WC ŽENY	13.54
3.12	ÚKLID	1.40
3.13	WC INVALIDÉ	4.25
3.14	WC MUŽI	13.00
3.15	SCHODIŠTĚ	13.69
3.21	SERVEROVNA IT	19.21
3.22	KANCELÁŘ IT	23.37
3.23	SKLAD IT	10.03
3.24	SEKRETARIÁT ŘEDITELSTVÍ	32.49
3.25	ŘEDITEL	44.32
3.26	VEDOUCÍ VNITŘNÍ SPRÁVA	23.68
3.27	KANCELÁŘ VNITŘNÍ SPRÁVA	15.42
3.28	KANCELÁŘ VNITŘNÍ SPRÁVA	16.05
3.29	KANCELÁŘ ÚČTÁRNA POJIŠTĚNÝ	19.81
3.30	KANCELÁŘ ÚČTÁRNA POJIŠTĚNÝ	19.81
3.31	VEDOUCÍ ÚČTÁRNA POJIŠTĚNÝ	23.37
3.32	WC ŽENY	6.83
3.33	WC MUŽI	6.49
3.34	SKLAD	9.79
3.35	KANCELÁŘ REZERVA	13.30
3.36	KUCHYŇKA	7.72
3.37	ZASEDACÍ MÍSTNOST	33.23
3.38	WC MUŽI	6.58
3.39	WC ŽENY	6.83
3.41	KANCELÁŘ VP,ES	22.98
3.42	KANCELÁŘ VP,ES	14.76
3.43	VEDOUCÍ VP,ES	24.69
3.44	KANCELÁŘ VP,ES	15.12
3.45	SPISOVNA VP,ES	13.26
3.46	KANCELÁŘ VP,ES	24.13
3.47	KANCELÁŘ VP,ES	32.90
3.48	KUCHYŇKA	13.66
3.51	KLIENTSKÉ PRACOVIŠTĚ OSVČ	9.81
3.52	KLIENTSKÉ PRACOVIŠTĚ OSVČ	17.77
3.53	CHODBA	39.39
3.54	KANCELÁŘ OSVČ	28.35
3.55	KANCELÁŘ OSVČ	28.52
3.56	KANCELÁŘ OSVČ	28.09
3.57	KANCELÁŘ OSVČ	27.92
3.58	VEDOUCÍ OSVČ	30.91
3.59	TECHNICKÉ ZÁZEMÍ	4.57
3.60	WC ŽENY	5.65
3.61	WC MUŽI	5.65
3.62	KUCHYŇKA	7.95
3.63	SPISOVNA OSVČ	15.39
3.64	SERVEROVNA	8.06
3.71	SPISOVNA NP,UP	7.51
3.72	KANCELÁŘ NP,UP	27.58
3.73	KANCELÁŘ NP,UP	30.23
3.74	KANCELÁŘ NP,UP	28.99
3.75	KANCELÁŘ NP,UP	28.96
3.76	KANCELÁŘ NP,UP	29.06
3.77	KANCELÁŘ NP,UP	28.88
3.78	KANCELÁŘ NP,UP	29.01
3.79	VEDOUCÍ NP,UP	30.19
3.80	TECHNICKÉ ZÁZEMÍ	4.76
3.81	WC ŽENY	5.65
3.82	WC MUŽI	5.65
3.83	SPISOVNA NP	22.07
3.84	DENNÍ MÍSTNOSTI + KUCHYŇKA	25.77
3.85	KLIENTSKÉ PRACOVIŠTĚ NP,UP	6.87
3.86	KLIENTSKÉ PRACOVIŠTĚ NP,UP	19.56
3.91	KANCELÁŘ ÚP	23.80
3.92	KANCELÁŘ ÚP	22.91
3.93	KANCELÁŘ ÚP	26.04
3.101	KANCELÁŘ KČ	19.30
3.102	KANCELÁŘ KČ	19.30
3.103	KANCELÁŘ KČ	19.30
3.104	KANCELÁŘ KČ	19.30
3.105	SPISOVNA KČ	12.77
3.106	VEDOUCÍ KČ	24.70
3.V1	VÝTAH V1	4.32
3.V2	VÝTAH V2	6.48
3.V3	VÝTAH V3	1.80
	CELKOVÁ PODLAHOVÁ PLOCHA 3NP	1899.32

SO 01 Rekonstrukce budovy ÚP

Objednatel:
Úřad práce ČR
Česká republika - Úřad práce České republiky
Karlovo náměstí 1359/1, 128 00 Praha 28

Zhotovitel DPS: valbek
Valbek, spol. s r.o.
Vaňurova 505/17
460 02 Liberec 3
HIP:
Ing.Jan Los

valbek

Vypracoval	Ing. Pavel Štrébl		**Zak. číslo**	**13-UL31-002**
Zodp. projektant	Ing. Pavel Štrébl		**Datum**	**08/2014**
Tech. kontrola			**Stupeň**	**DPS**
Akce	**ÚP ČR - Děčín - rekonstrukce objektu U Plovárny 1190**		**Počet formátů**	**15xA4**
			Měřítko	**1:100**
			Č. přílohy	**Paré**
Příloha	PŮDORYS 3.NP - EPS		**D.1.4.3. 5**	

Zhotovitel:
Valbek, spol. s r.o., stř. Ústí n. L.
Dělnická 717/21
400 03 Ústí nad Labem