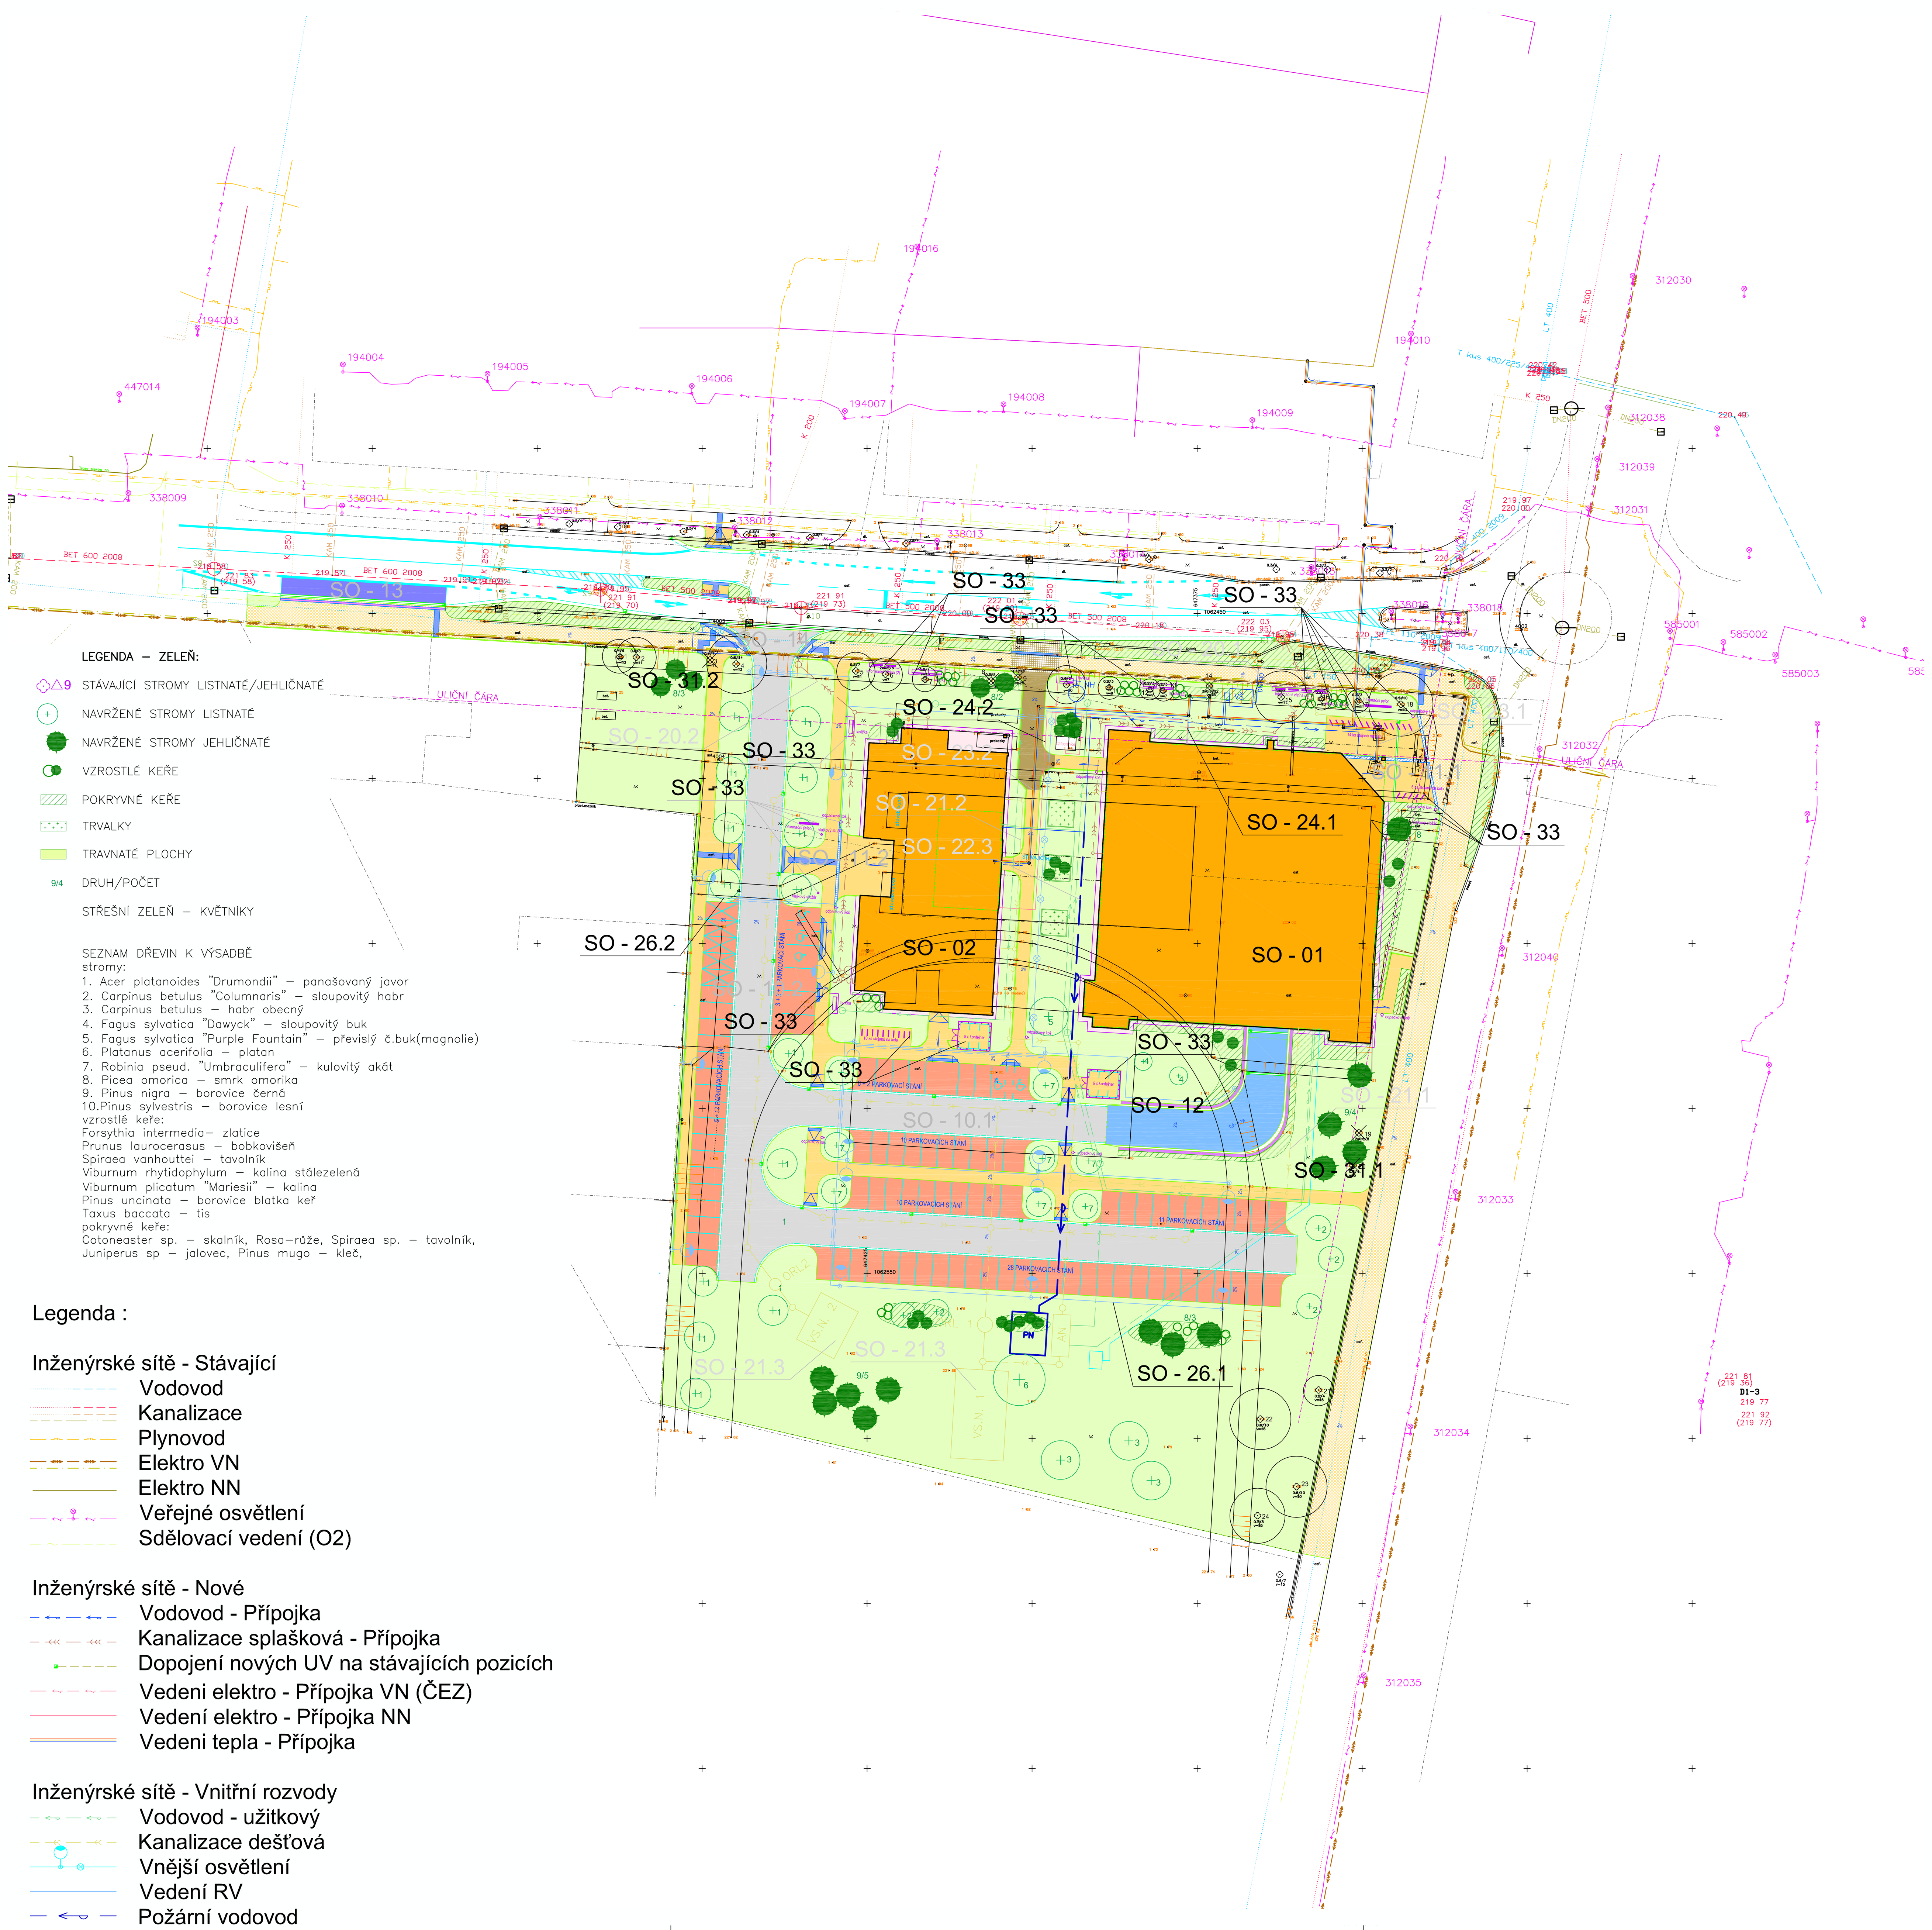

LEGENDA – ZELEŇ:

- STÁVAJÍCÍ STROMY LISTNATÉ/JEHLIČNATÉ
- NAVRŽENÉ STROMY LISTNATÉ
- NAVRŽENÉ STROMY JEHLIČNATÉ
- VZROSTLÉ KEŘE
- POKRYVNÉ KEŘE
- TRVALKY
- TRAVNATÉ PLOCHY
- DRUH/POČET
- STŘEŠNÍ ZELEŇ – KVĚTNÍKY

SEZNAM DŘEVIN K VÝSADBĚ
stromy:
1. Acer platanoides "Drumondii" – panašovaný javor
2. Carpinus betulus "Columnaris" – sloupovitý habr
3. Carpinus betulus – habr obecný
4. Fagus sylvatica "Dawyck" – sloupovitý buk
5. Fagus sylvatica "Purple Fountain" – převislý č.buk(magnolie)
6. Platanus acerifolia – platan
7. Robinia pseud. "Umbraculifera" – kulovitý akát
8. Picea omorica – smrk omorika
9. Pinus nigra – borovice černá
10. Pinus sylvestris – borovice lesní

vzrostlé keře:
Forsythia intermedia – zlatice
Prunus laurocerasus – bobkovišeň
Spiraea vanhouttei – tavolník
Viburnum rhytidophyllum – kalina stálezelená
Viburnum plicatum "Mariesii" – kalina
Pinus uncinata – borovice blatka keř
Taxus baccata – tis

pokryvné keře:
Cotoneaster sp. – skalník, Rosa–růže, Spiraea sp. – tavolník,
Juniperus sp – jalovec, Pinus mugo – kleč,

Legenda :

Inženýrské sítě - Stávající
- Vodovod
- Kanalizace
- Plynovod
- Elektro VN
- Elektro NN
- Veřejné osvětlení
- Sdělovací vedení (O2)

Inženýrské sítě - Nové
- Vodovod - Přípojka
- Kanalizace splašková - Přípojka
- Dopojení nových UV na stávajících pozicích
- Vedeni elektro - Přípojka VN (ČEZ)
- Vedení elektro - Přípojka NN
- Vedeni tepla - Přípojka

Inženýrské sítě - Vnitřní rozvody
- Vodovod - užitkový
- Kanalizace dešťová
- Vnější osvětlení
- Vedení RV
- Požární vodovod

OBJEKTOVÁ SOUSTAVA

SO - 01 Úřad práce
SO - 02 Školící středisko

Oddělení speciálního stavebního úřadu a doprava
SO - 10 Zpevněné plochy pojízdné (komunikace a parkoviště)
SO - 10.1 Zpevněné plochy pojízdné - Úřad práce
SO - 10.2 Zpevněné plochy pojízdné - Školící středisko
SO - 11 Zpevněné plochy pochůzné (chodníky)
SO - 11.1 Zpevněné plochy pochůzné - Úřad práce
SO - 11.2 Zpevněné plochy pochůzné - Školící středisko
SO - 12 Opěrná zeď-sjezd
SO - 13 Zastávka MHD (nová)
SO - 14 Vjezd do areálu

Povoleno v územním řízení
SO - 20 Přípojka splaškové kanalizace
SO - 20.1 Přípojka splaškové kanalizace - Úřad práce
SO - 20.2 Přípojka splaškové kanalizace - Školící středisko
SO - 21 Dešťová kanalizace
SO - 21.1 Dešťová kanalizace - Úřad práce
SO - 21.2 Dešťová kanalizace - Školící středisko

Oddělení vodního hospodářství - Stavební povolení k vodnímu dílu
SO - 21.3 Vsakovací galerie

Povoleno v územním řízení
SO - 22 Přípojka vody
SO - 22.1 Přípojka vody - Úřad práce
SO - 22.2 Přípojka vody - Školící středisko

Oddělení vodního hospodářství - Stavební povolení k vodnímu dílu
SO - 22.3 Požární voda

Povoleno v územním řízení
SO - 23 Přípojka teplovodu
SO - 23.1 Přípojka teplovodu - Úřad práce
SO - 23.2 Přípojka teplovodu - Školící středisko

SO - 24 Přípojka elektro
SO - 24.1 Přípojka elektro - Úřad práce
SO - 24.2 Přípojka elektro - Školící středisko
SO - 26 Vnější osvětlení areálu
SO - 26.1 Vnější osvětlení areálu - Úřad práce
SO - 26.2 Vnější osvětlení areálu - Školící středisko
SO - 31 Sadové úpravy-nová výsadba
SO - 31.1 Sadové úpravy-nová výsadba - Úřad práce
SO - 31.2 Sadové úpravy-nová výsadba - Školící středisko

Nevyžaduje stavební povolení
SO - 32 Terénní úpravy

SO - 33 Mobiliář

(pozn.: ztlumené položky jsou povoleny v předchozím, nebo budou povoleny v samostatném povolovacím řízení, nebo jsou zrealizovány)

Číslo změny:	Obsah změny:	Datum změny:
01	–	–
02	–	–
03	–	–

±0.000 = 222,100 m n.m. (Bpv)

ATELIER MACAS
Ing. arch. Soběslav Macas
Ing. arch. Petr Macas
Br. Veverkových 2717, 530 02 Pardubice, Czech republic
Internet: www.ateliermacas.cz, www.macas.cz
Tel.: +420 466616329 E-mail: info@ateliermacas.cz
Fax: +420 466616328 ateliermacas@macas.cz

Investor: Česká republika - Úřad práce České republiky, Karlovo náměstí 1359/1, 128 00 Praha 28		Zodpovědný projektant:	Ing. Michal Procházka, Prodin
Akce: ÚP ČR - Pardubice – výstavba budovy a školicího střediska, p. č. st. 9389, 2575/2, 2426/36, 2426/7, k.ú. Pardubice		Projekt DSP	Ing. arch. Soběslav Macas, Atelier Macas
Generální projektant: PRODIN a.s., Jiráskova 169, 530 02 Pardubice - Zelené předměstí		Projektant:	Ing. arch. Soběslav Macas, Ing. arch. Petr Mcas
Projektant DSP: Ing. arch. Soběslav Macas - Atelier Macas		Vypracoval:	arch. Macas, David Hlaváček

Vypracoval: Arch. Macas	Zodp. projektant: Ing. Michal Procházka	Kontroloval: Ing. arch. S. Macas	PRODIN
Kraj: Pardubický	Traťový úsek/Obec: Pardubice		
Investor: Česká Republika – Úřad práce ČR, Karlovo náměstí 1359/1, 128 00 Praha			
Akce: ÚP ČR – PARDUBICE – VÝSTAVBA BUDOVY A ŠKOLÍCÍHO STŘEDISKA		Formát	8*A4
		Datum	06/2014
		Účel	DSP
		Č. zakázky	
		Změna	Č. kopie
		Měřítko 1:500	
Obsah výkresu: CELKOVÝ SITUAČNÍ VÝKRES STAVBY		Část dokumentace C	Č. výkresu 2