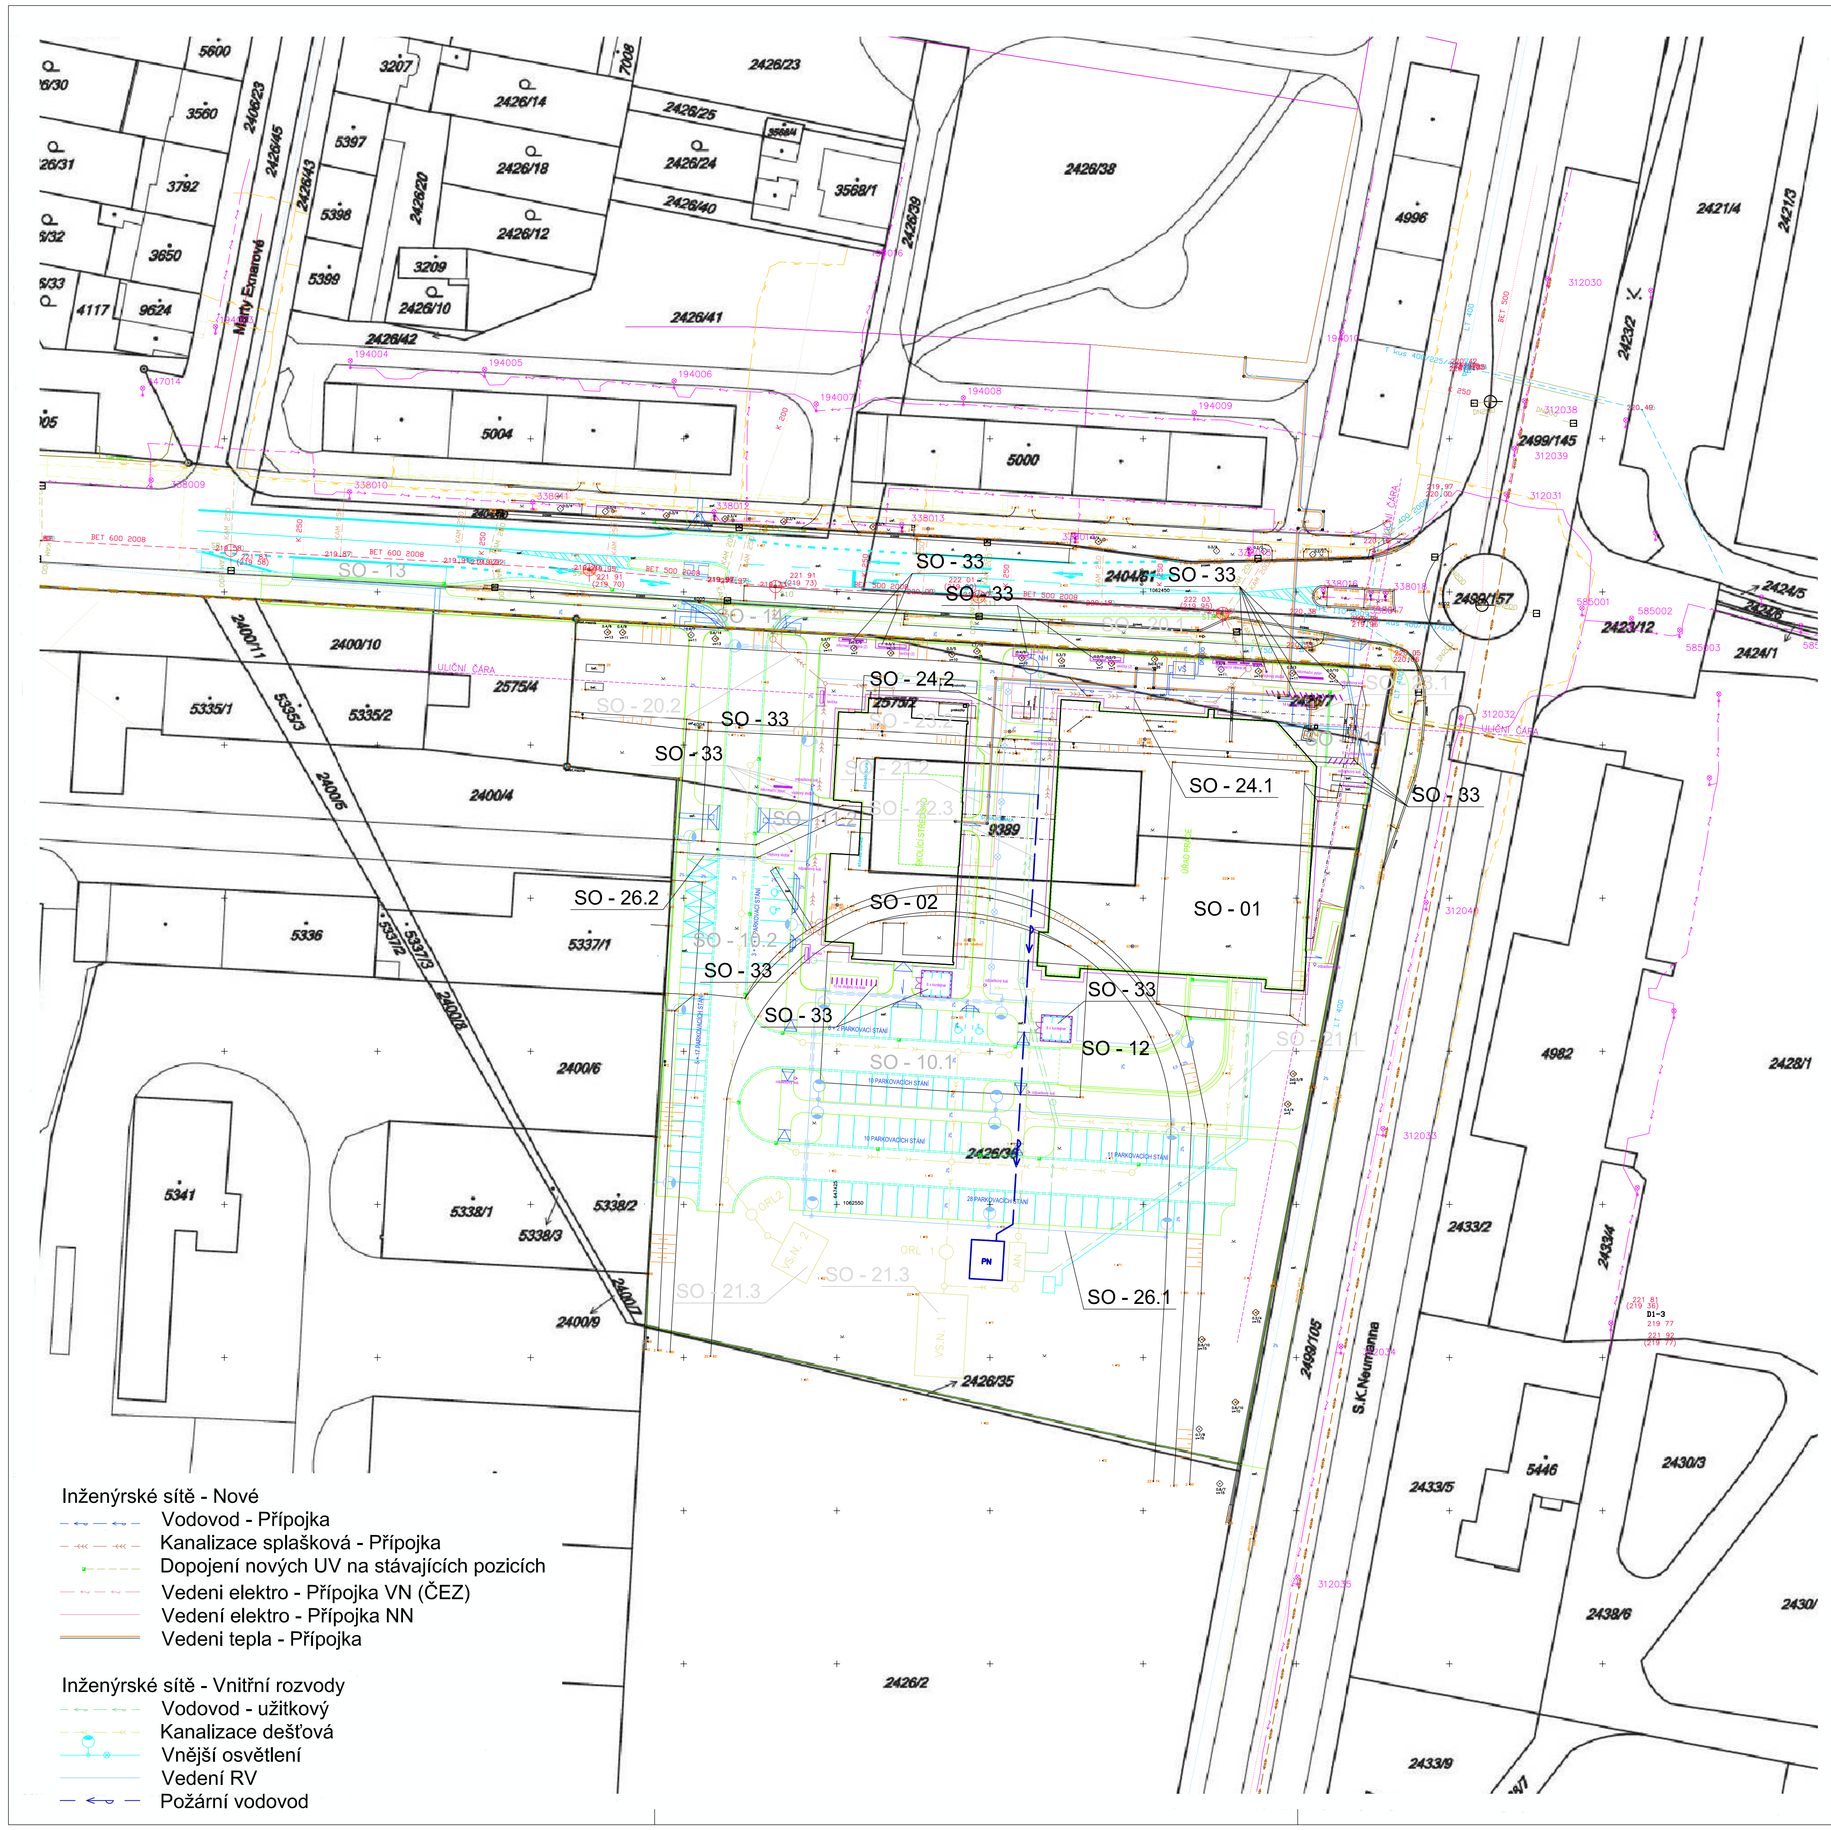
SO - 33
SO - 24.2
SO - 24.1
SO - 01
SO - 02
SO - 26.2
SO - 10.2
SO - 10.1
SO - 12
SO - 21.3
SO - 26.1
SO - 13
SO - 20.2
SO - 22.3
Marty Exnarová
S.K.Neumanna
2426/23
2426/38
2426/41
2426/42
2426/24
2426/40
2426/14
2426/18
2426/12
2426/25
2426/39
2426/35
2404/1
2400/10
2400/4
2400/6
2400/9
2400/11
2400/12
2400/5
2575/4
2575/2
2399
2421/4
2421/5
2423/12
2424/1
2424/5
2424/7
2498/157
2498/145
2428/1
2433/2
2433/4
2433/5
2430/3
2438/6
2426/2
2433/9
4996
4982
5446
5000
5004
5397
5398
5389
3207
3209
3568/1
3792
3650
3560
9624
4117
5600
5335/1
5335/2
5336
5337/1
5337/3
5337/5
5341
5338/1
5338/2
5338/3
312030
312031
312032
312033
312034
312035
312036
312037
312038
312039
312040
312041
585001
585002
585003
PARKOVACÍCH STÁN
ODSTAVNÁ PLOCHA
ZELEŇ
ORL 1
VN 1
PŘÍSTŘEŠEK
PŘÍSTŘEŠEK
PŘÍSTŘEŠEK