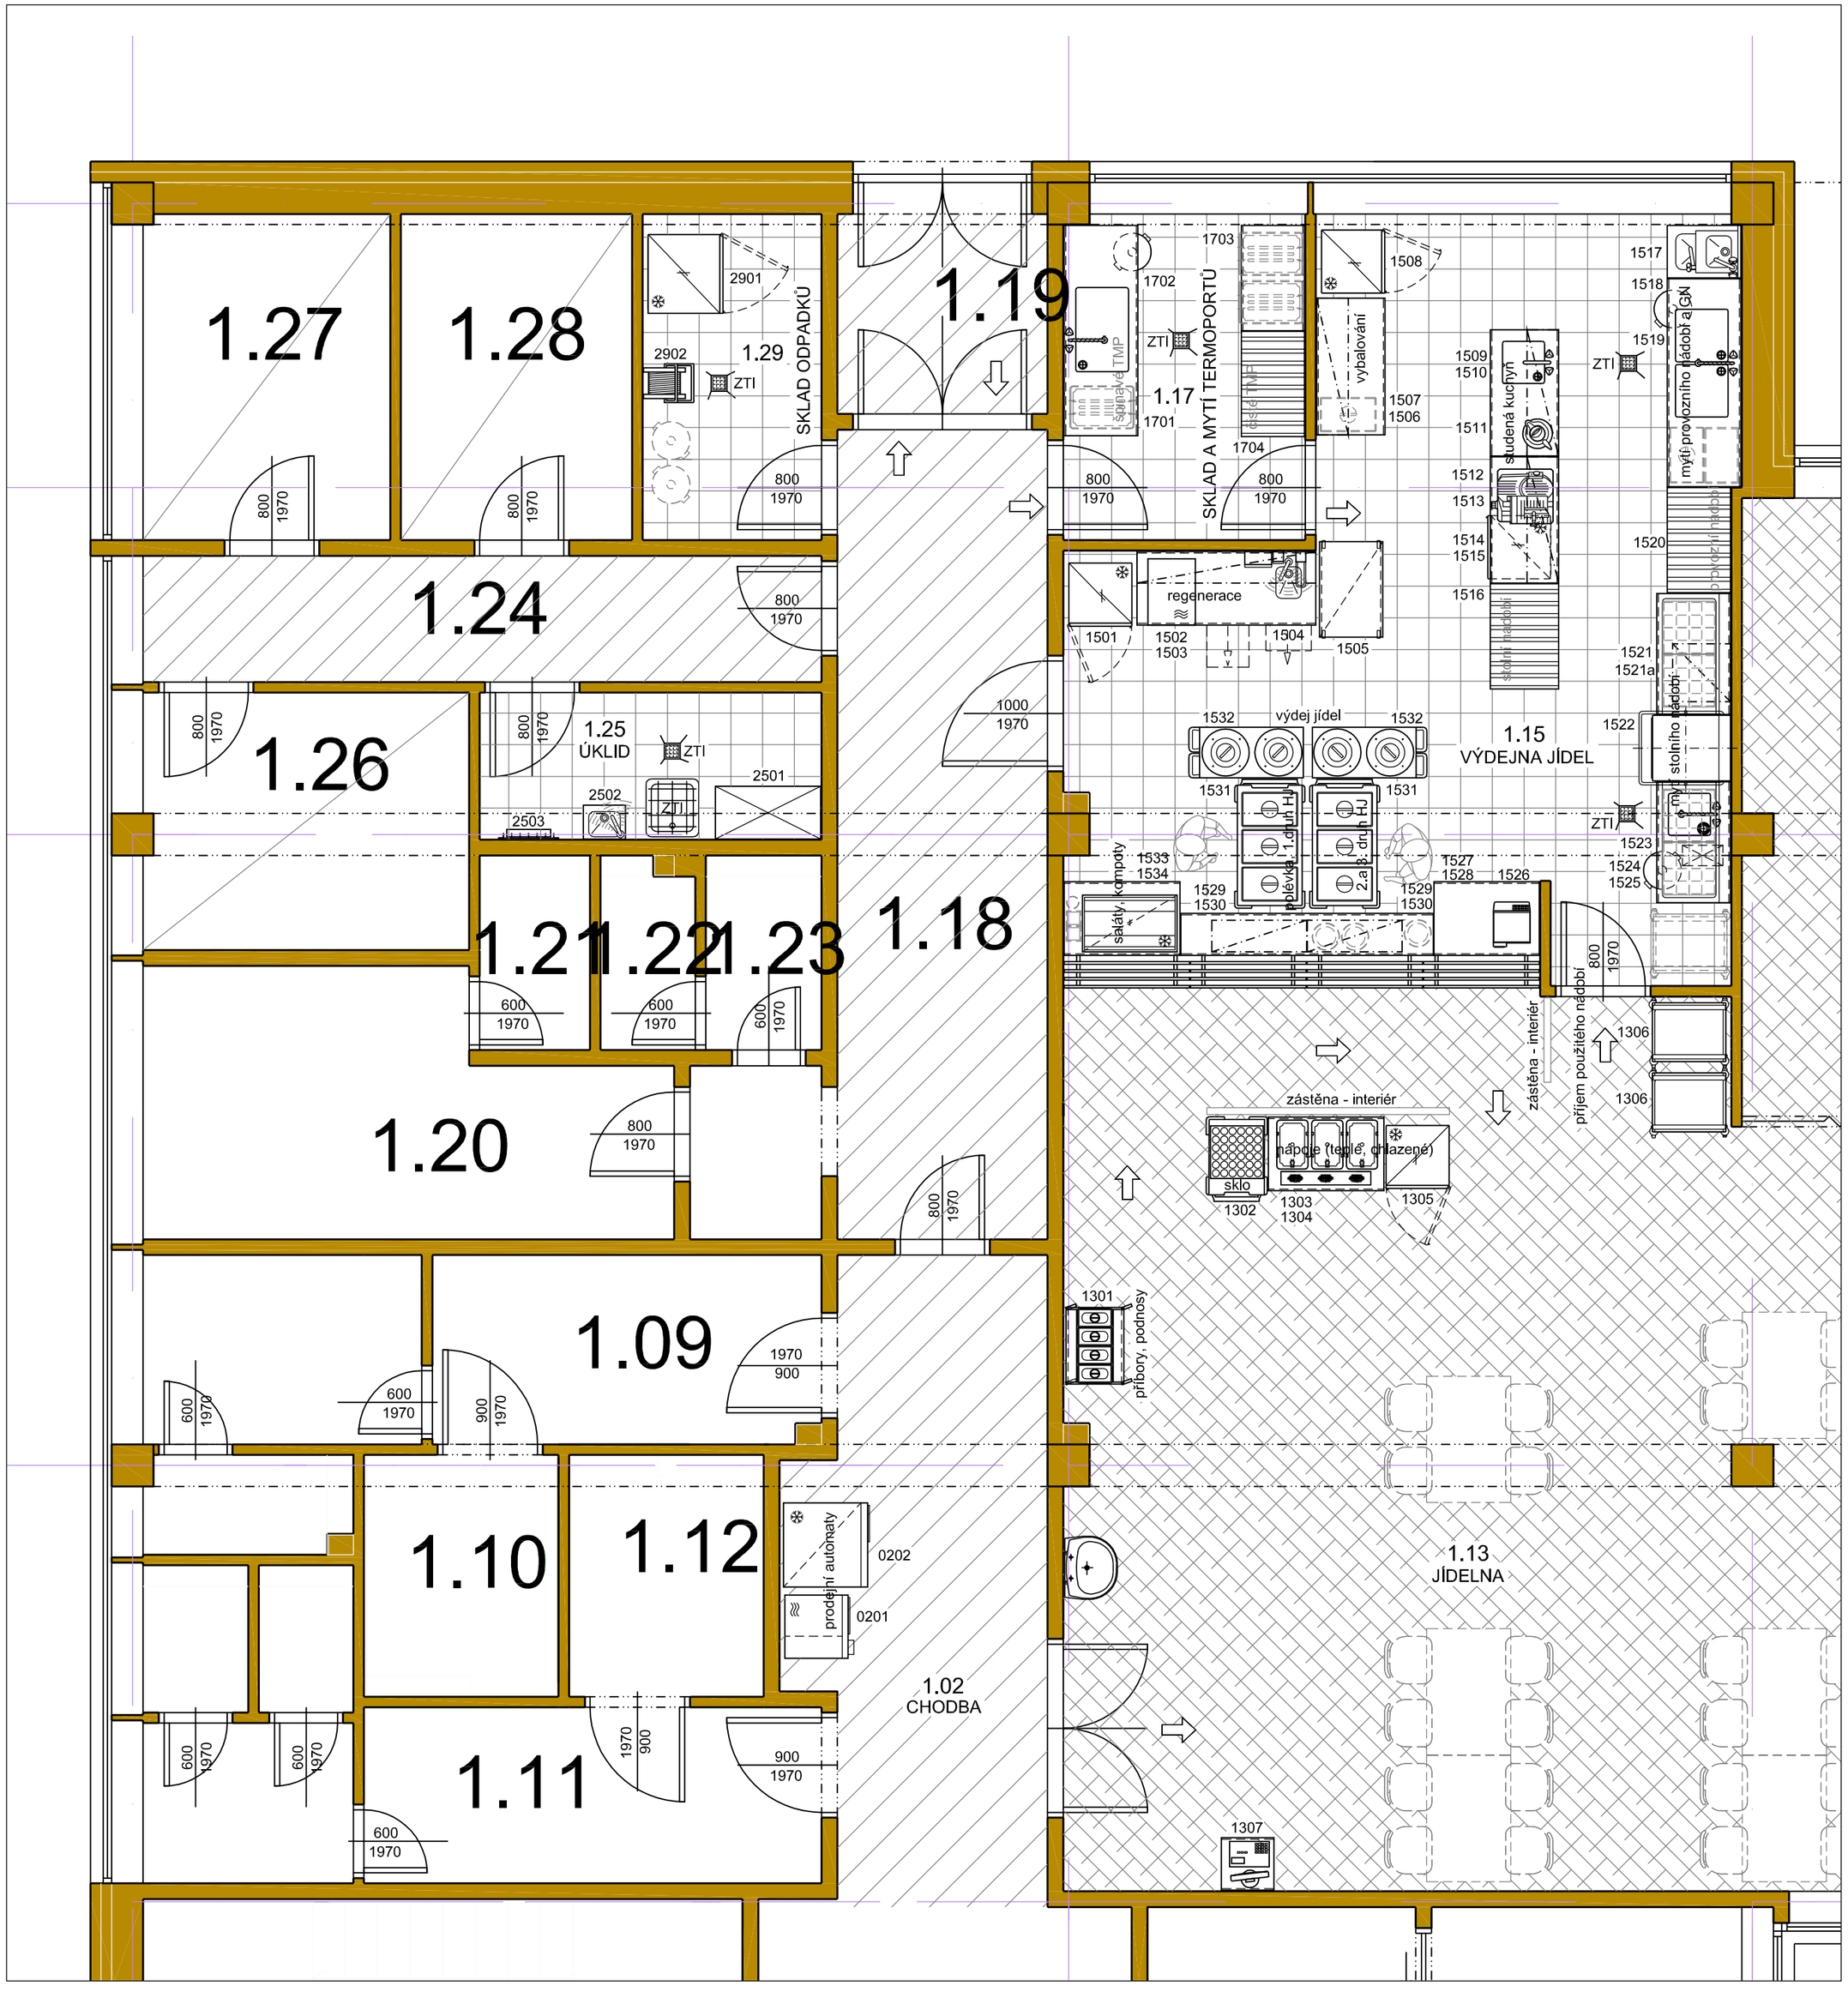
1.27
1.28
1.29
SKLAD ODPADKŮ
2901
2902
ZTI
1.19
1.24
1.26
1.25
ÚKLID
2501
2502
2503
1.21
1.22
1.23
1.18
1.20
1.09
1.10
1.12
1.11
1.17
SKLAD A MYTÍ TERMOPORTŮ
1701
1702
1703
1704
Sporák TMP
odpad TMP
1508
vybalování
1507
1506
1509
1510
1511
1512
1513
1514
1515
1516
studená kuchyň
studená nádobí
1517
1518
1519
myčí provozního nádobí a GN
1520
1521
1521a
1522
stolního nádobí
1523
1524
1525
regenerace
1501
1502
1503
1504
1505
1.15
VÝDEJNA JÍDEL
výdej jídel
1532
1531
1533
1534
sálavý ohřev 1.druh HJ
2.a 3. druh HJ
1527
1528
1526
1529
1530
sálavý ohřev 1.druh HJ
2.a 3. druh HJ
sálavý ohřev 1.druh HJ
2.a 3. druh HJ
sálavý ohřev 1.druh HJ
2.a 3. druh HJ