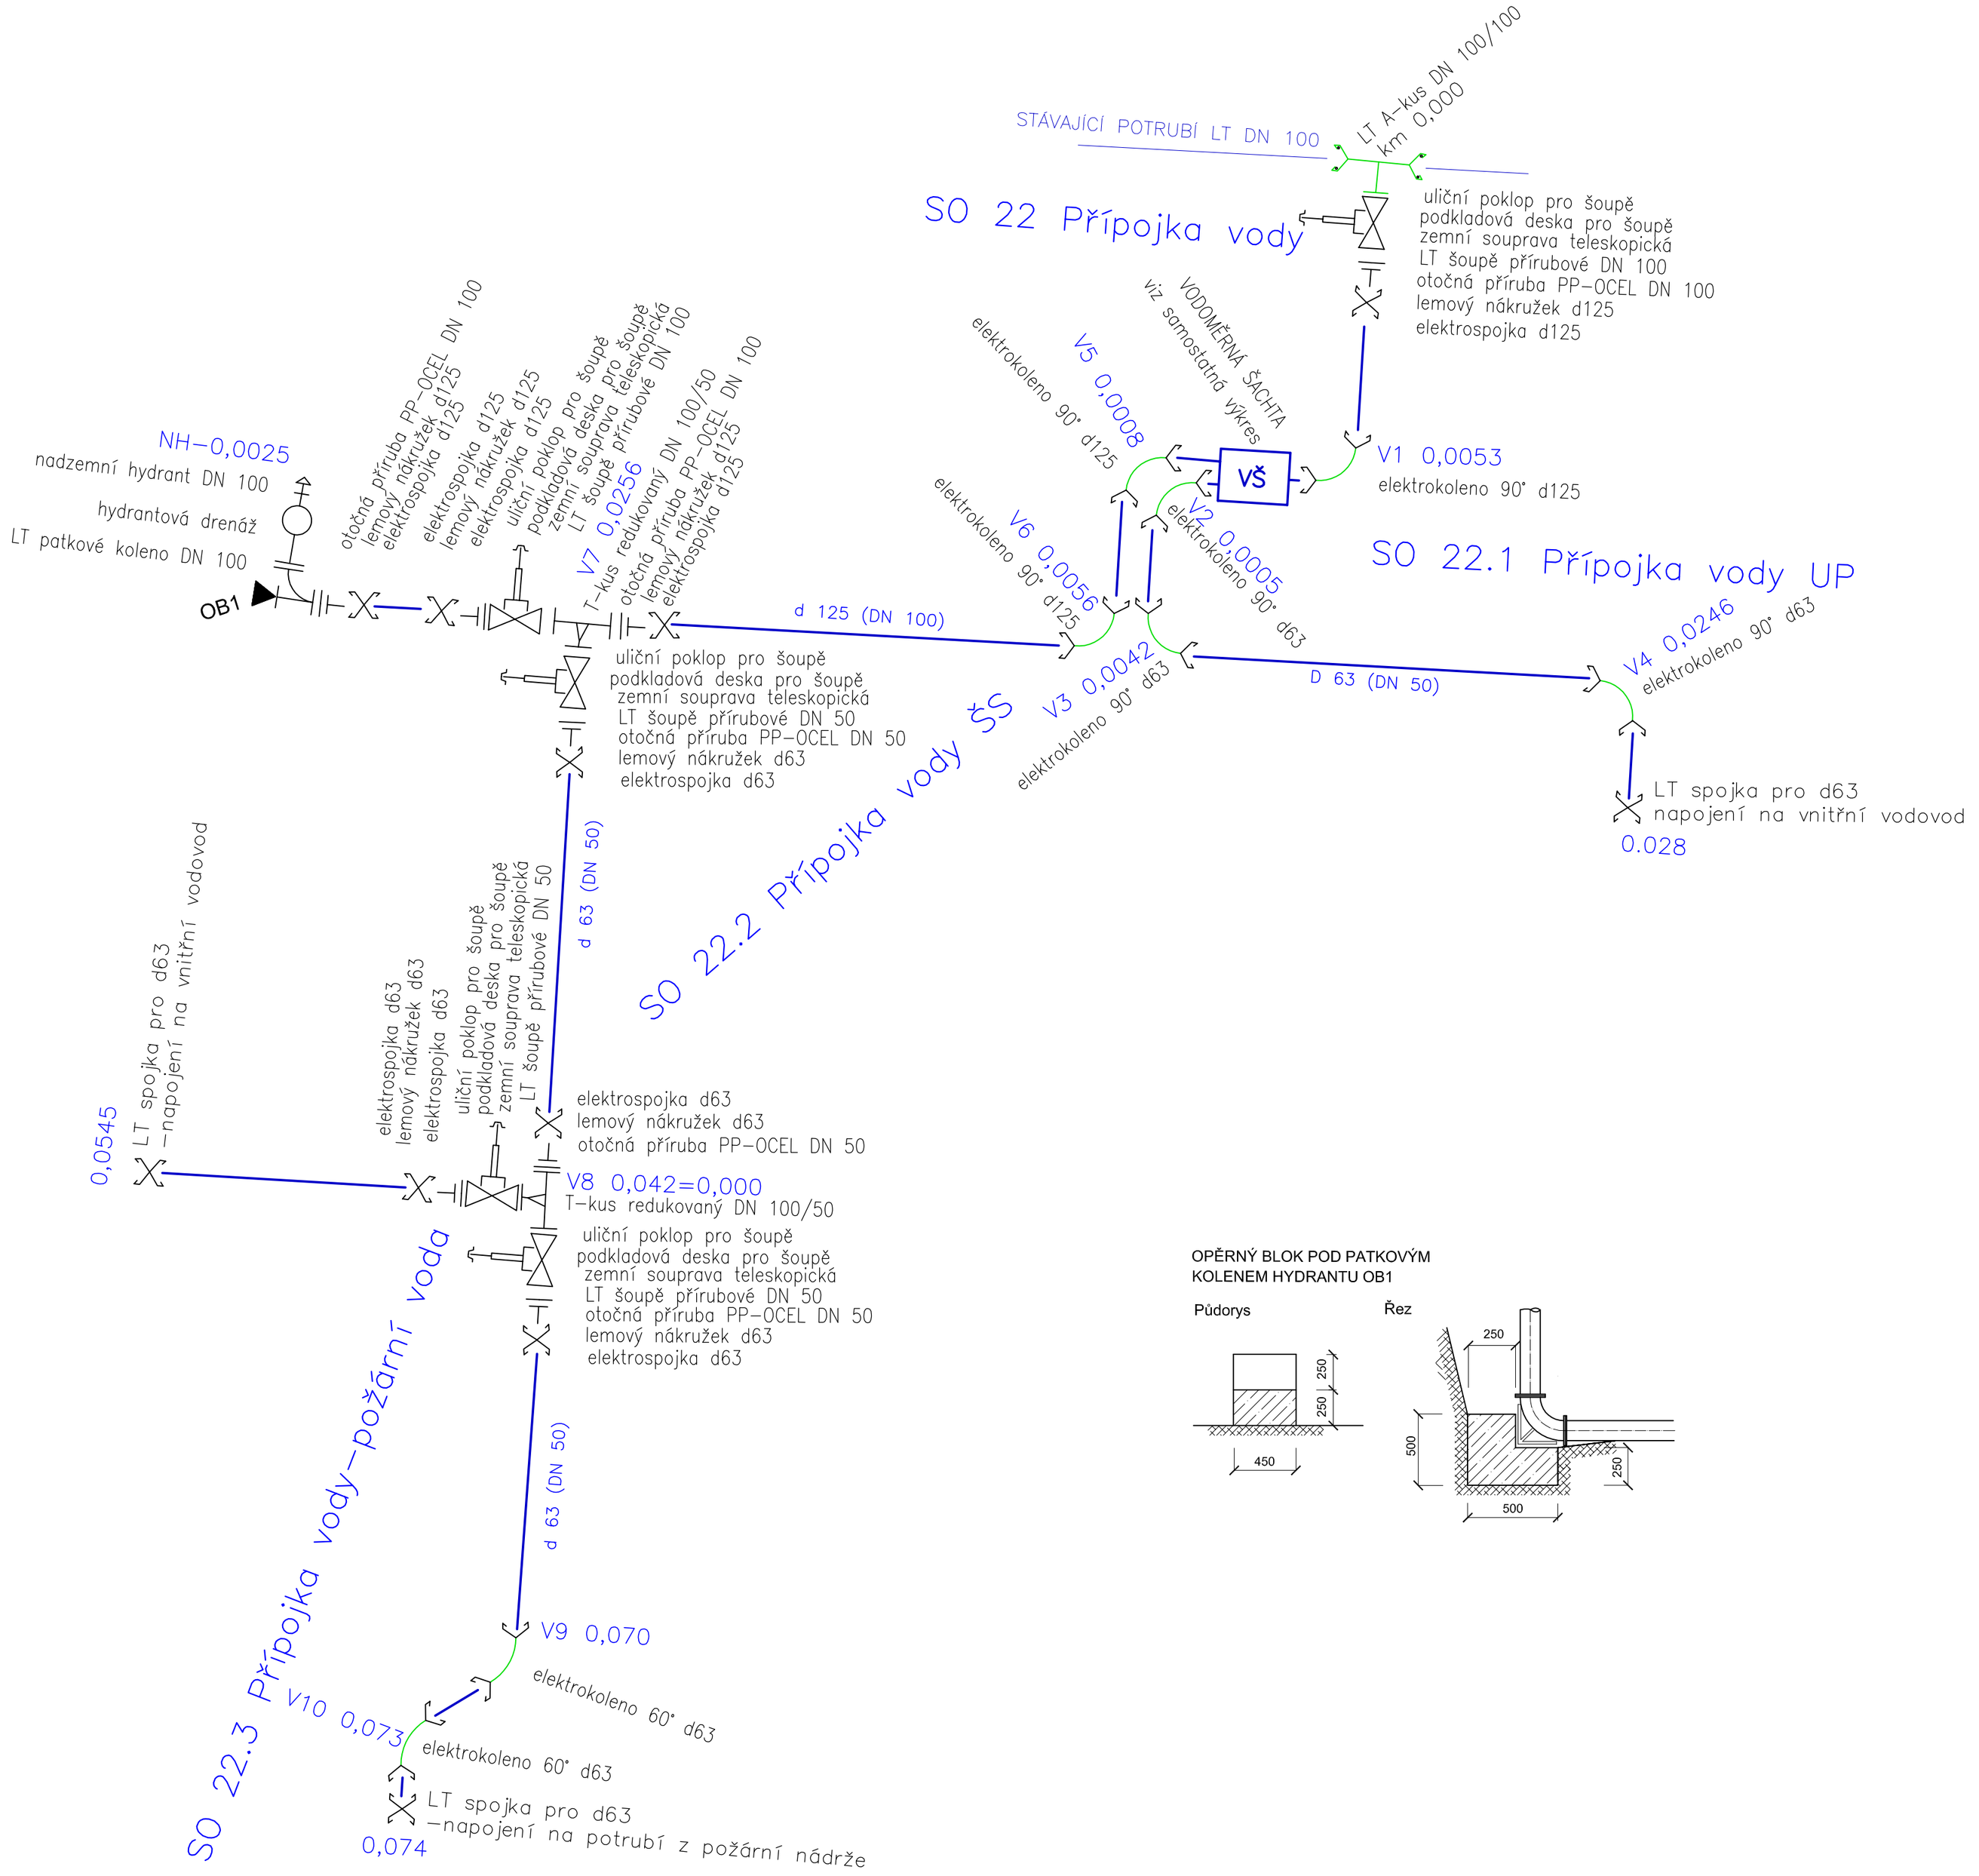

VÝPIS POTRUBÍ, TVAROVEK A ARMATUR

POTRUBÍ:

POTRUBÍ PE 100 d125/11,4 SDR 11 34,1 m
POTRUBÍ PE 100 d63/5,8 SDR 11 130,9 m

LITINOVÉ TVAROVKY:

Přírubový T-kus redukovaný DN 100/50 1 ks
Přírubový A-kus DN 100/100 1 ks
Přírubové koleno 90° s patkou DN 100 1 ks
Přímá spojka pro PE d63 s jištěním proti posunu 3 ks

ELEKTROTVAROVKY:

Elektrospojka přímá d125 4 ks
Elektrospojka přímá d63 4 ks
Otočná příruba PP-OCEL DN 100 4 ks
Otočná příruba PP-OCEL DN 50 4 ks
Lemový nákružek PE d125 4 ks
Lemový nákružek PE d63 4 ks

TVAROVKY PE:

Elektrokoleno 90° d 125 3 ks
Elektrokoleno 90° d63 3 ks
Elektrokoleno 60° d63 2 ks

ŠOUPATA A PŘÍSLUŠENSTVÍ:

Šoupě přírubové DN 100 2 ks
Šoupě přírubové DN 50 3 ks
Zemní souprava teleskopická 5 ks
Poklop šoupátkový 5 ks
Podkladová deska pro šoupě 5 ks
Nadzemní hydrant DN 100 1 ks
Hydrantová drenáž 1 ks
Signální tyč se štítkem 1 ks
Opěrný blok OB1 1 ks

OPĚRNÝ BLOK POD PATKOVÝM KOLENEM HYDRANTU OB1

Číslo změny:	Obsah změny:	Datum změny:
01	–	–
02	–	–
03	–	–

ZPRACOVATEL ČÁSTI PROJEKTU:
Multiaqua, s.r.o. , Veverkova 1343, 500 02 Hradec Králové

Zodpovědný projektant	Vypracoval	Technická kontrola
Jiří Myslík,DiS.	Jiří Myslík,DiS.	Ing. Lubor Dítě

MULTIAQUA s.r.o.
VEVERKOVA 1343
500 02 HRADEC KRÁLOVÉ
IČO: 60113111 TEL. +420 498 500 227
DIČ: CZ 60113111 FAX +420 498 500 320

Vypracoval: Jiří Myslík, DiS.
Zodp. projektant: Ing. Michal Procházka
Kontroloval: Ing. Lubor Dítě

Kraj: Pardubický
Tratový úsek/Obec: Pardubice
Investor: Česká Republika – Úřad práce ČR, Karlovo náměstí 1359/1, 128 00 Praha

Akce:
ÚP ČR – PARDUBICE – VÝSTAVBA BUDOVY A ŠKOLÍCÍHO STŘEDISKA

SO 22 PŘÍPOJKA VODY

Obsah výkresu: Kladečské schéma

Formát	4 A4
Datum	05/2014
Účel	DSP
Č. zakázky	3110-14-049
Změna	Č. kopie
Měřítko	
Část dokumentace	D.2.22
Č. výkresu	D.2.22.b.8