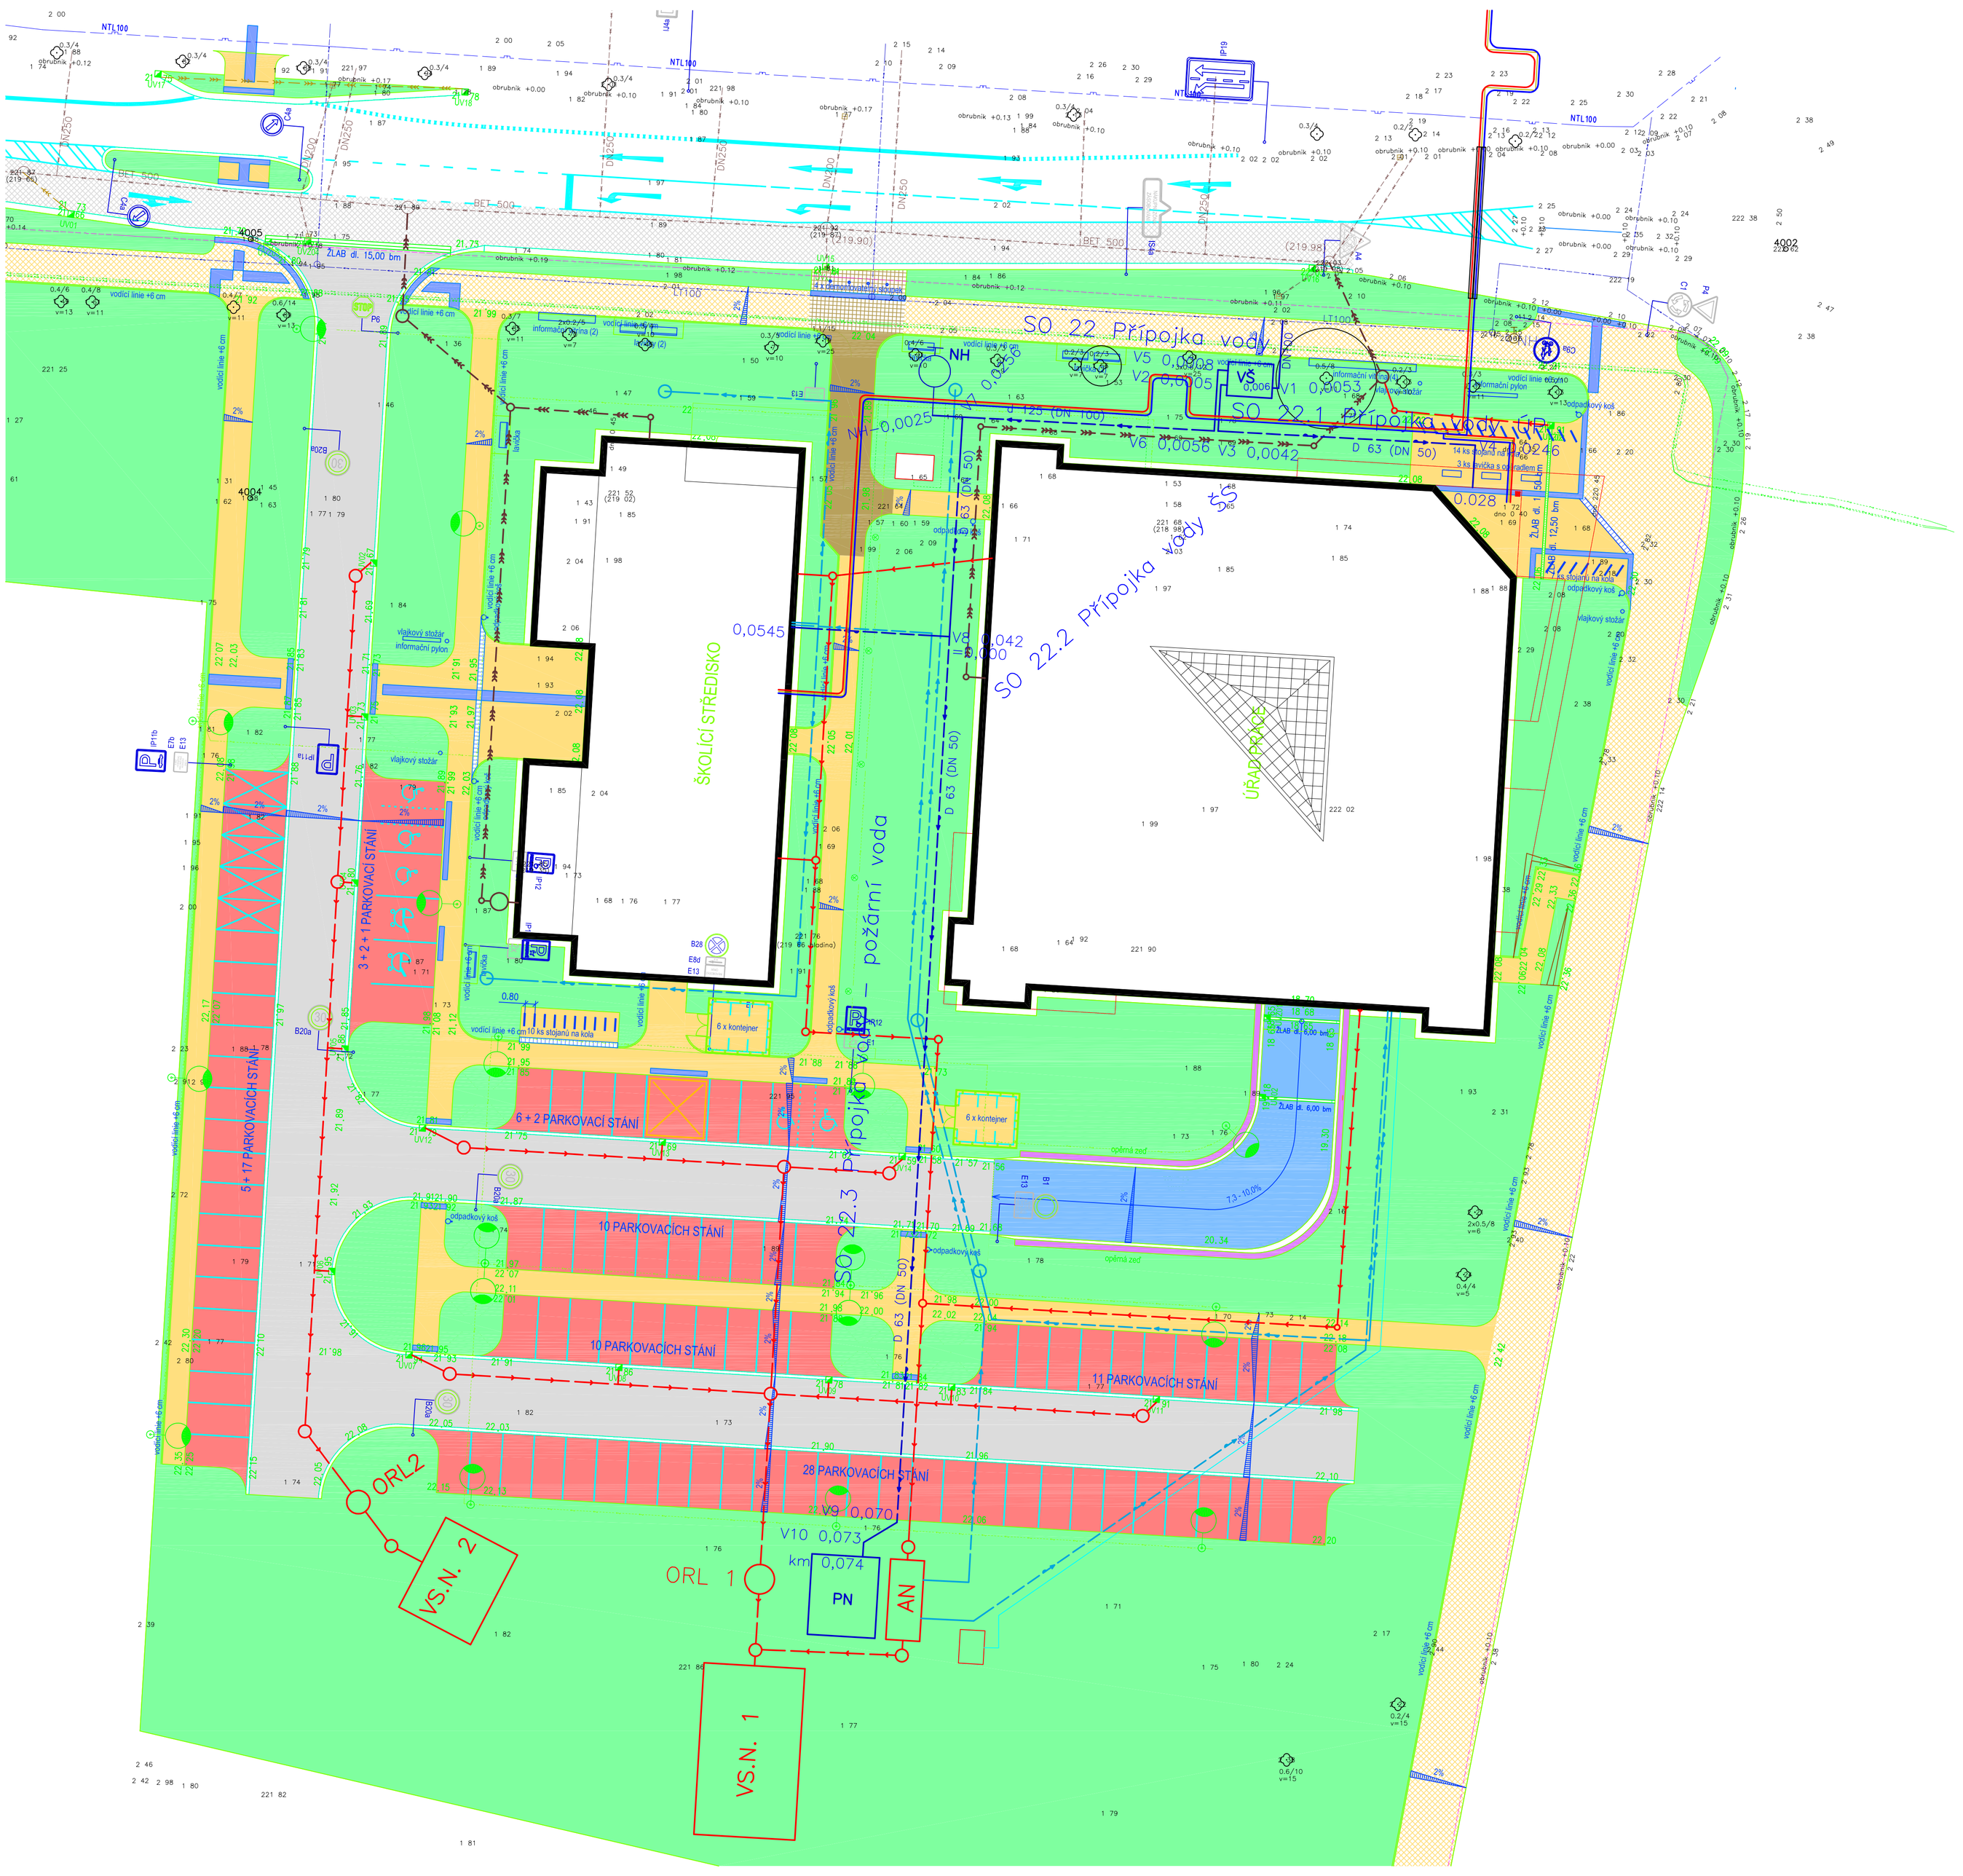
SO 22 Přípojka vody
SO 22.1 Přípojka vody - úřad práce
SO 22.2 Přípojka vody - školící středisko
SO 22.3 Přípojka vody - požární voda
ÚŘAD PRÁCE
ŠKOLÍCÍ STŘEDISKO
D 125 (DN 100)
D 63 (DN 50)
V1 0,0053
V2 0,0105
V3 0,0042
V4 0,0246
V5 0,0108
V6 0,0056
V7 0,0258
V8 0,0000
V9 0,070
V10 0,073
km 0,074
0,0545
NH -0,0025
ORL 1
ORL2
VS.N. 1
VS.N. 2
PN
AN
3 + 2 + 1 PARKOVACÍ STÁNÍ
5 + 17 PARKOVACÍCH STÁNÍ
6 + 2 PARKOVACÍ STÁNÍ
10 PARKOVACÍCH STÁNÍ
10 PARKOVACÍCH STÁNÍ
11 PARKOVACÍCH STÁNÍ
28 PARKOVACÍCH STÁNÍ
6 x kontejner
6 x kontejner
14 ks stojanů na kola
3 ks stojánka s opláštěním
10 ks stojanů na kola
ŽLAB dl. 15,00 bm
ŽLAB dl. 12,50 bm
ŽLAB dl. 6,00 bm
ŽLAB dl. 6,00 bm
opěrná zeď
opěrná zeď
vjezd
vjezd
vjezd