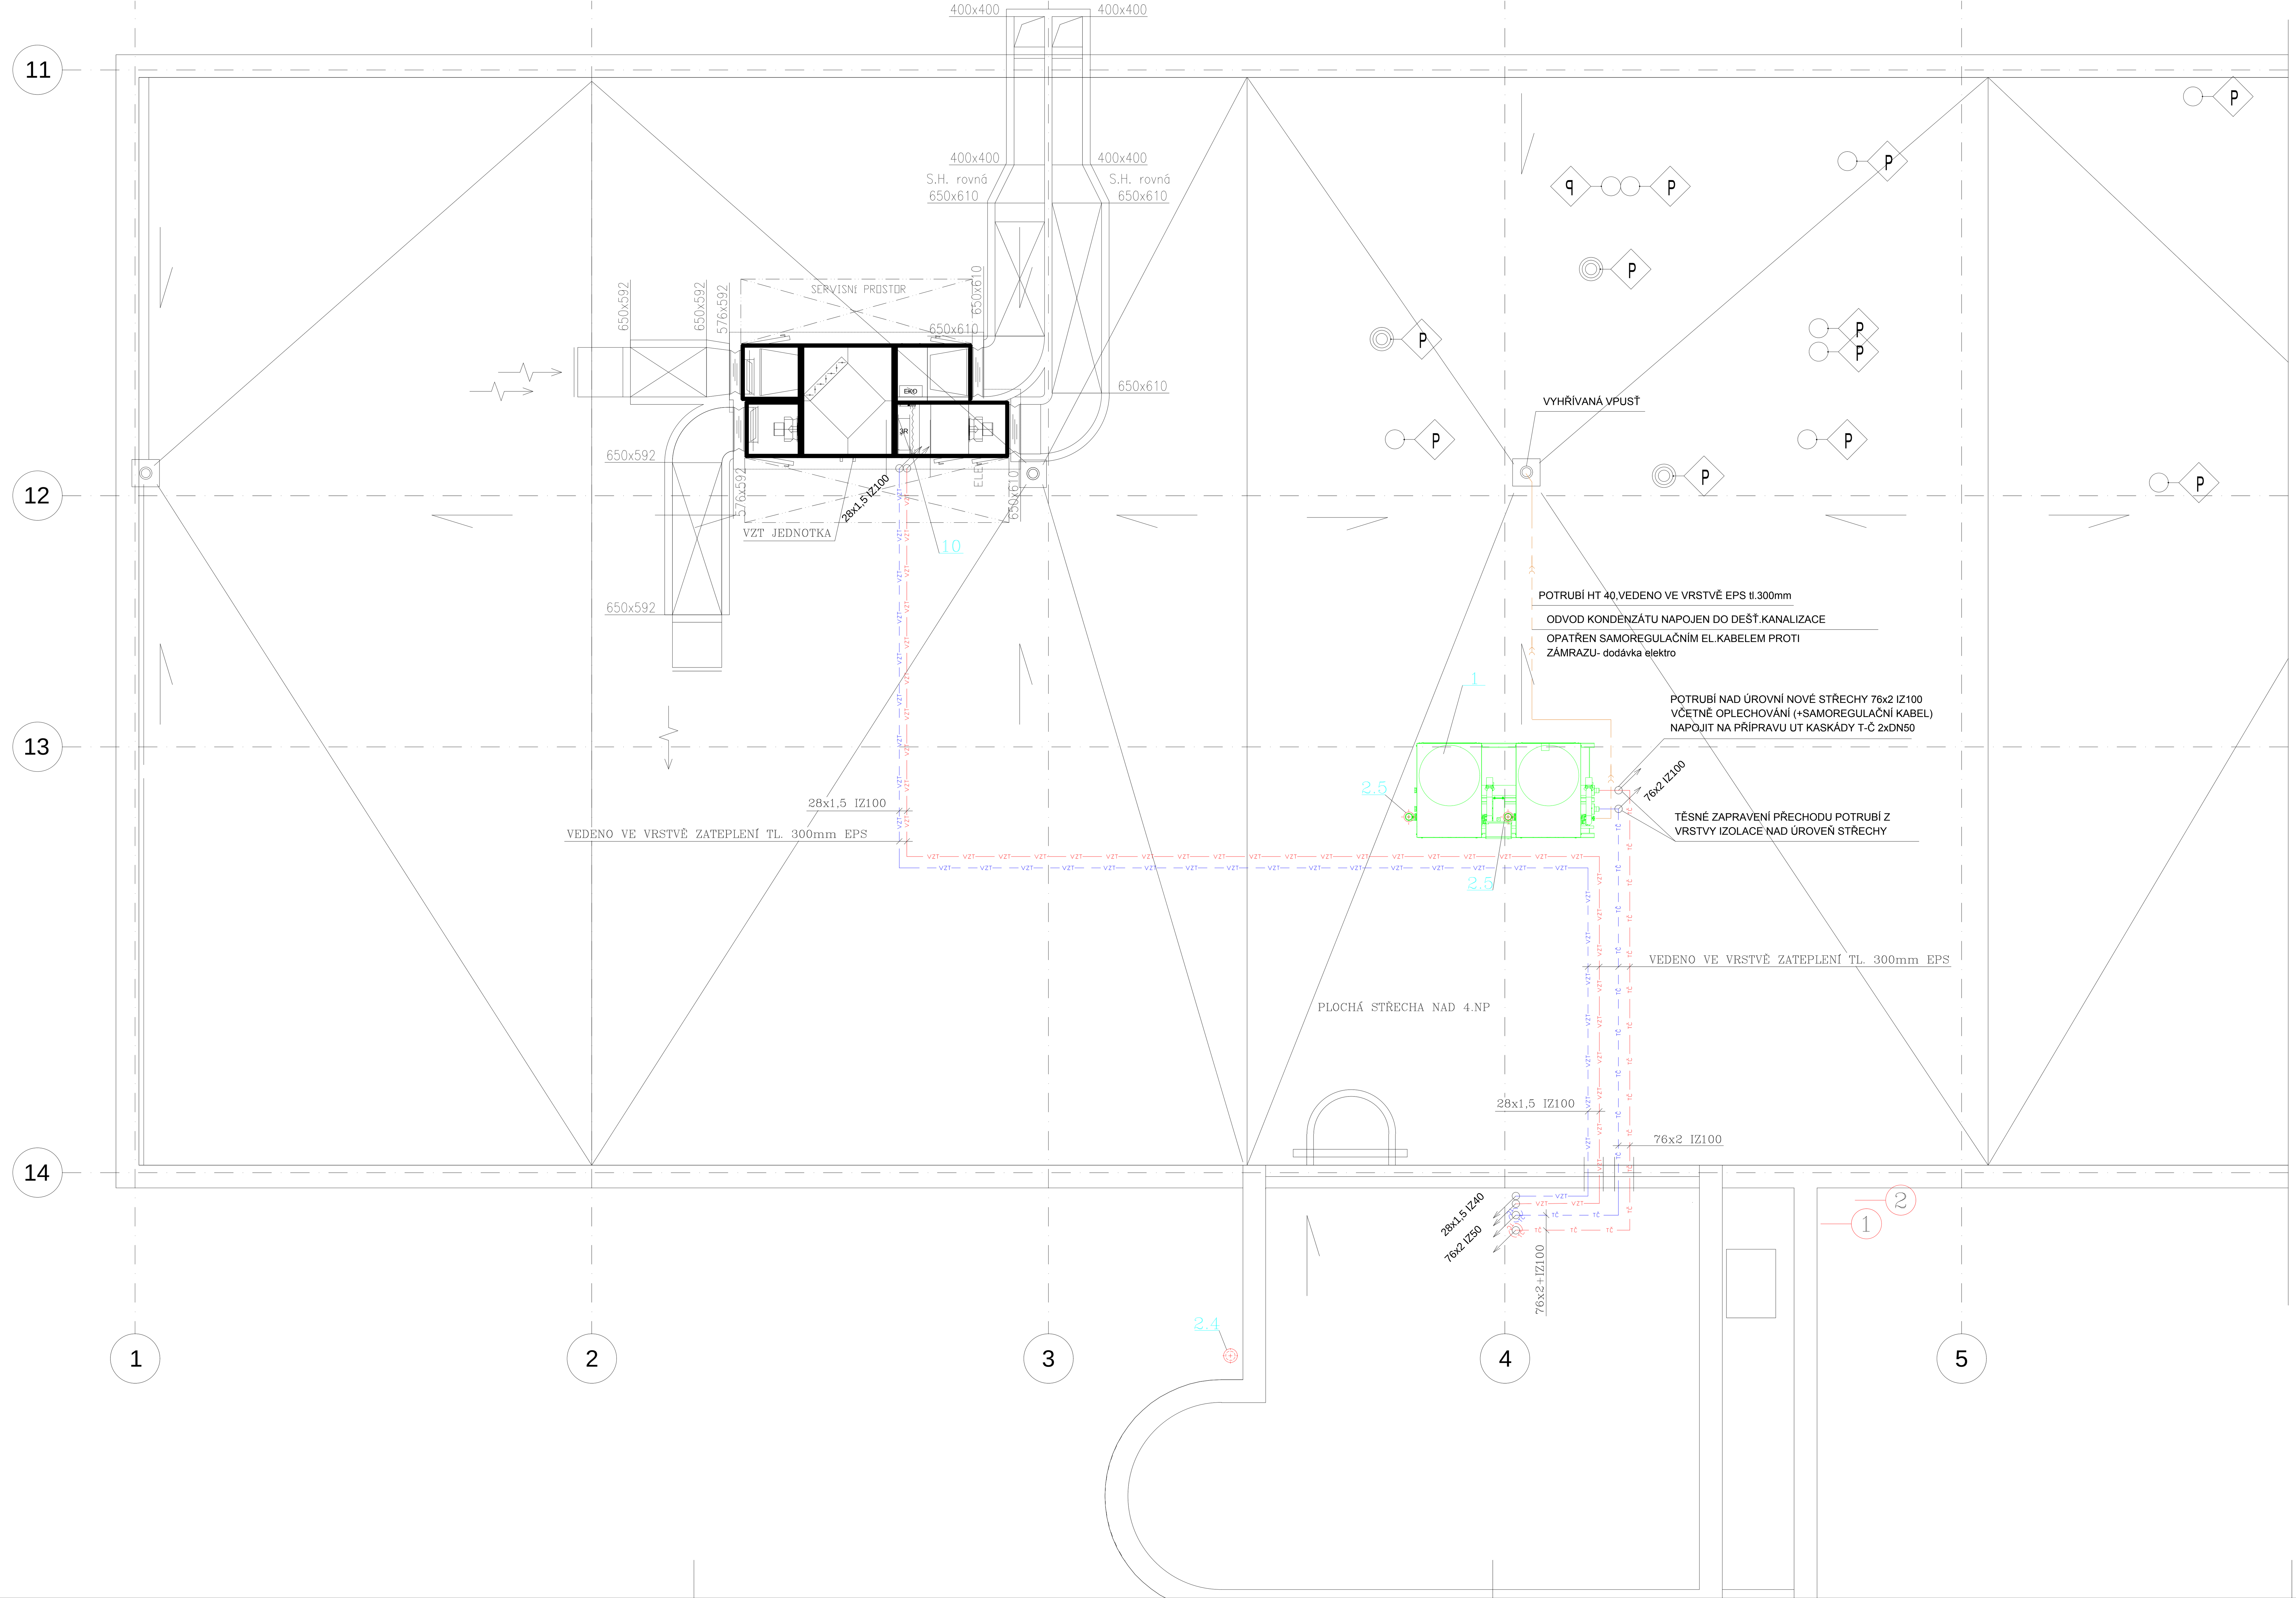

LEGENDA

1	SESTAVA 2x PLYNOVÉ TEPELNÉ ČERPADLO VZDUCH/VODA - 76,6 kW při A7/W 50 (400V 3N/50Hz,ÚČINNOST=152%, ROZMĚR š.2314xhl.1245xv.1745mm, ZP G20-5,44m3/hod, VČETNĚ OBĚH.ČERPADEL SE ZVÝŠENÝM VÝTLAKEM, HLUČNOST 42 dB, HMOTNOST 950 kg+ANTIVIBRAČNÍ PODLOŽKY 6ks
2.4	VENKOVNÍ "LAB" SYSTÉM DN125/180 mm-VERTIKÁLNÍ ČÁST KOMÍNU-DÉLKA 21m, VČETNĚ SYSTÉMU UCHYCENÍ K NOVÉ FASÁDĚ SE ZATEPLENÍM TL. 180mm
2.5	KOUŘOVOD A KOMÍN OD T-Č DW 130/80mm- NEREZOVÝ SYSTÉM TŘÍSLOŽKOVÝ
10	VZT-JEDNOTKA S TEPLOVOD.VÝMĚNÍKEM 14,8 kW + REG.UZEL -DODÁVKA VZT

- PŘÍVODNÍ POTRUBÍ OTOPNÉ VODY- UHLÍKOVÁ OCEL - 55°C
- VRATNÉ POTRUBÍ OTOPNÉ VODY- UHLÍKOVÁ OCEL- 40°C
- STÁVAJÍCÍ PŘÍVODNÍ POTRUBÍ OTOPNÉ VODY-OCEL
- STÁVAJÍCÍ VRATNÉ POTRUBÍ OTOPNÉ VODY-OCEL
- TČ — PŘÍVODNÍ POTRUBÍ OD T-Č - UHLÍKOVÁ OCEL
- TČ — VRATNÉ POTRUBÍ OD T-Č - UHLÍKOVÁ OCEL
- K — PŘÍVODNÍ POTRUBÍ OD KOTLE- UHLÍKOVÁ OCEL
- K — VRATNÉ POTRUBÍ OD KOTLE- UHLÍKOVÁ OCEL
- VZT — PŘÍVODNÍ POTRUBÍ OTOPNÉ VODY - UHLÍKOVÁ OCEL - 55°C-PRO VZT
- VZT — VRATNÉ POTRUBÍ OTOPNÉ VODY - UHLÍKOVÁ OCEL - 40°C- PRO VZT
- POTRUBÍ TEPLÉ VODY
- POTRUBÍ STUDENÉ VODY
- POTRUBÍ CIRKULACE TV
- ELEKTROINSTALACE+PROPOJENÍ MaR
- E — POTRUBÍ POJISTNÉ A EXPANZNÍ
- ODPADNÍ POTRUBÍ ODVODU KONDENZÁTU+PV

POZNÁMKA : OTOPNÝ SYSTÉM JE NADIMENZOVÁN NA TEPLOTNÍ SPÁD 55/40°C!
SYSTÉM BUDE NAPUŠTĚN PŘES ZMĚKČOVACÍ-DMINERALIZAČNÍ ZAŘÍZENÍ-KAPACITA 12 000 l /°dh
2ks OBĚHOVÁ ČERPADLA NA STŘEŠE (T-Č), VČETNĚ TOPNÝCH KABELŮ BUDOU
NAPOJENA NA ZÁLOŽNÍ ZDROJ-"UPS"-DODÁVKA ELEKTROINSTALACE

CM projekt, s.r.o.
Bratislavská 866/5
693 01, Hustopeče
IČ:269 19 451
www.cmprojekt.cz

CM projekt, s.r.o.

Autorizační razítko

Autorizovaná osoba	Zodpovědný projektant	Vypracoval
MAREK CABAL	MAREK CABAL	Ing. Hana Petrůjová
ČKAIT–1004032		

Investor : ČR–Ministerstvo práce a sociálních věcí
Na Poříčním právu 376/1, 128 01, Praha 2, IČ 00551023

Akce : Zateplení budovy Terezy Novákové 62a, Brno-Řečkovice
k.ú. Řečkovice 611 646, p.č. 231/2

Část : D.1.4.D VYTÁPĚNÍ

Obsah :

PŮDORYS STŘECHY

Formát	8 A4
Měřítko	1:50
Datum	09/2016
Stupeň	DSP
Archivní číslo	068/10/16
Číslo výkresu	103
Číslo paré	